
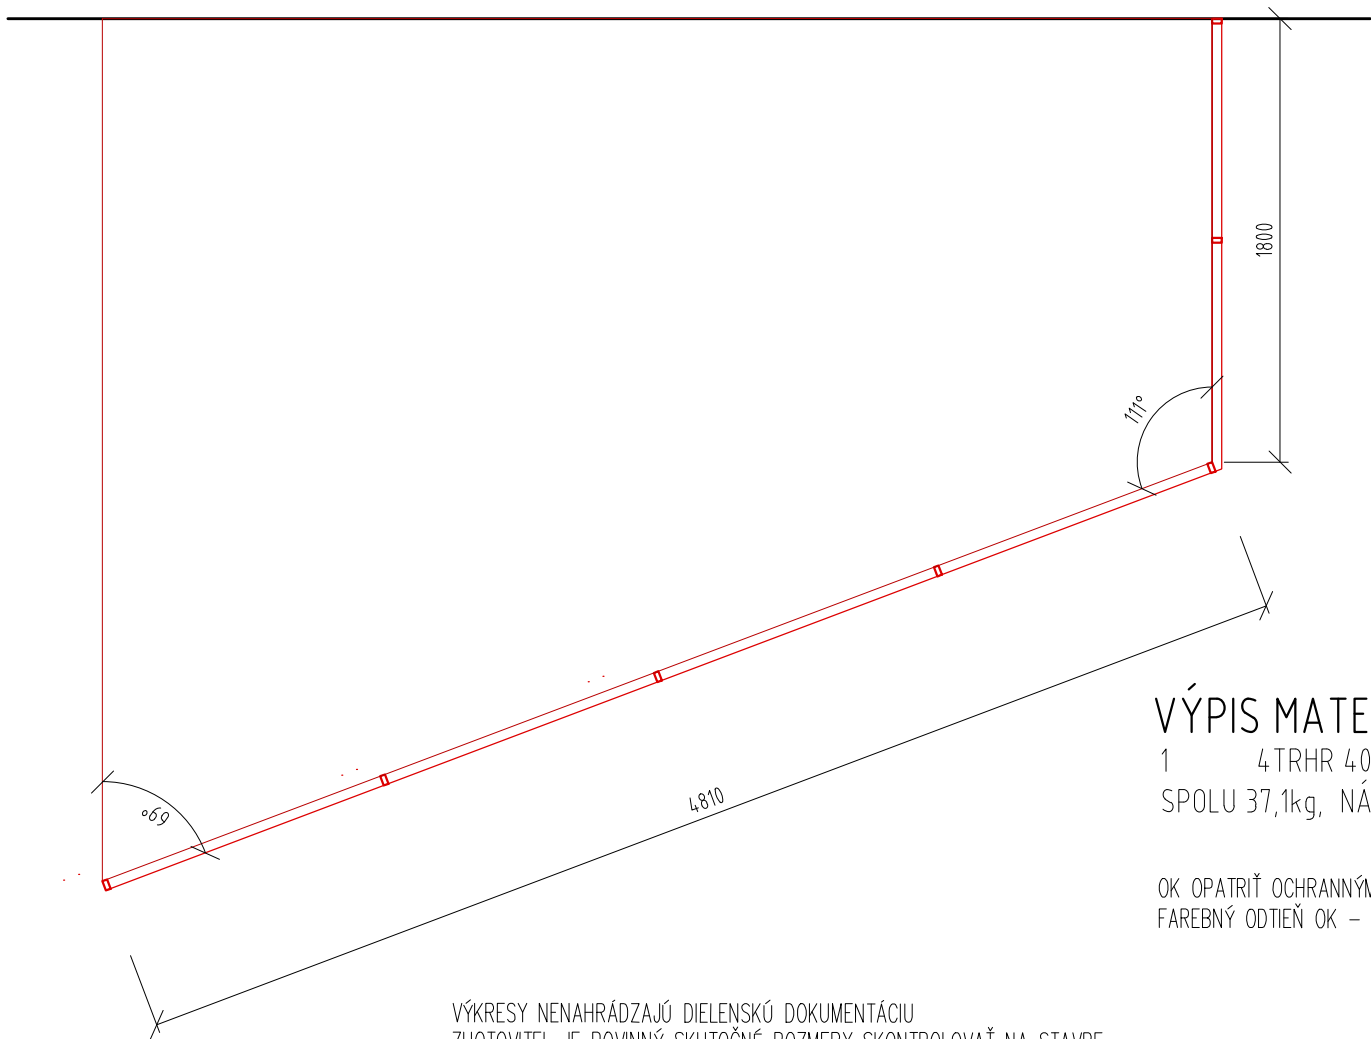


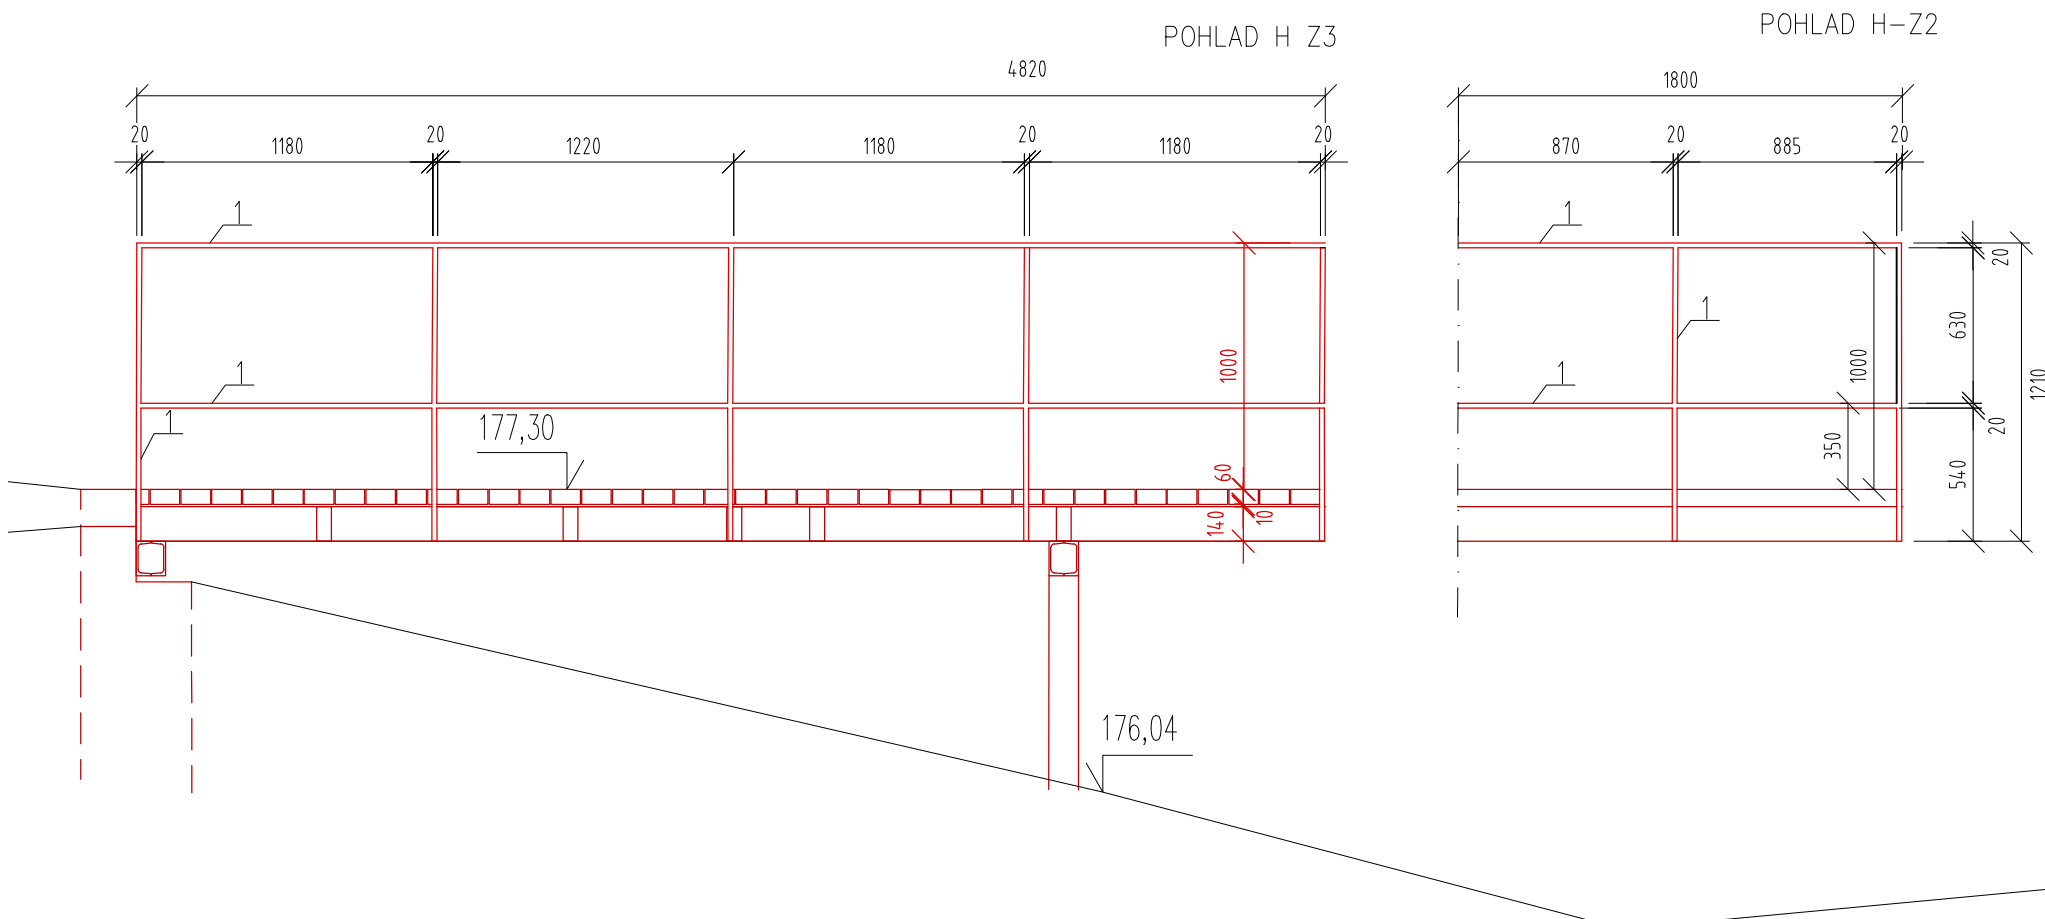

VÝPIS MATERIÁLU H-Z1-Z2

1 4 TRHR 40x20x2- spolu 21,6m
SPOLU 37,1kg, NÁTER 12,6m²

OK OPATRIŤ OCHRANNÝM SYNTETICKÝM NÁTEROM V SKLADBE 1xZÁKLADNÝ 2xKRYCÍ
FAREBNÝ ODTIEŇ OK – ČIERNA MATNÁ

VÝKRESY NENAHRÁDZAJÚ DIELENSKÚ DOKUMENTÁCIU
ZHOTOVITEL JE POVINNÝ SKUTOČNÉ ROZMERY SKONTROLOVAŤ NA STAVBE
ZHOTOVITEL JE POVINNÝ O ZISTENÝCH CHYBÁCH V DOKUMENTÁCII NEODKLADNE INFORMOVAŤ PROJEKTANTA
PROJEKTANT NENESIE ZODPOVEDNOSŤ ZA ZMENY USKUTOČNENÉ BEZ JEHO PÍSMENNÉHO SÚHLASU
PROJEKT JE SÚČASŤ ARCHITEKTONICKÉHO DIELA A PODLIEHA AUTORSKÉMU ZÁKONU 618/2003 Z.z.

ZODPOVEDNÝ PROJEKTANT	ING.ARCH. MARTIN DULÍK MARIÁNSKA DOLINA 431/5 , 94901 NITRA martindulikarchitekt@gmail.com		
PROJEKTANT	ING.ARCH. MARTIN DULÍK	STUPEŇ	PROJEKT SO.02
INVESTOR	MESTO NITRA ŠTEFÁNIKOVA 60, 950 06 NITRA	DÁTUM	10/2020
		MIERKA	1:40
NÁZOV	REVITALIZÁCIA ÚZEMIA HRADNÉHO KOPCA V NITRE		
OBSAH	OBJEKT H/ODPOČÍVADLO/ – ZÁBRADLIE H-Z1-Z2		