



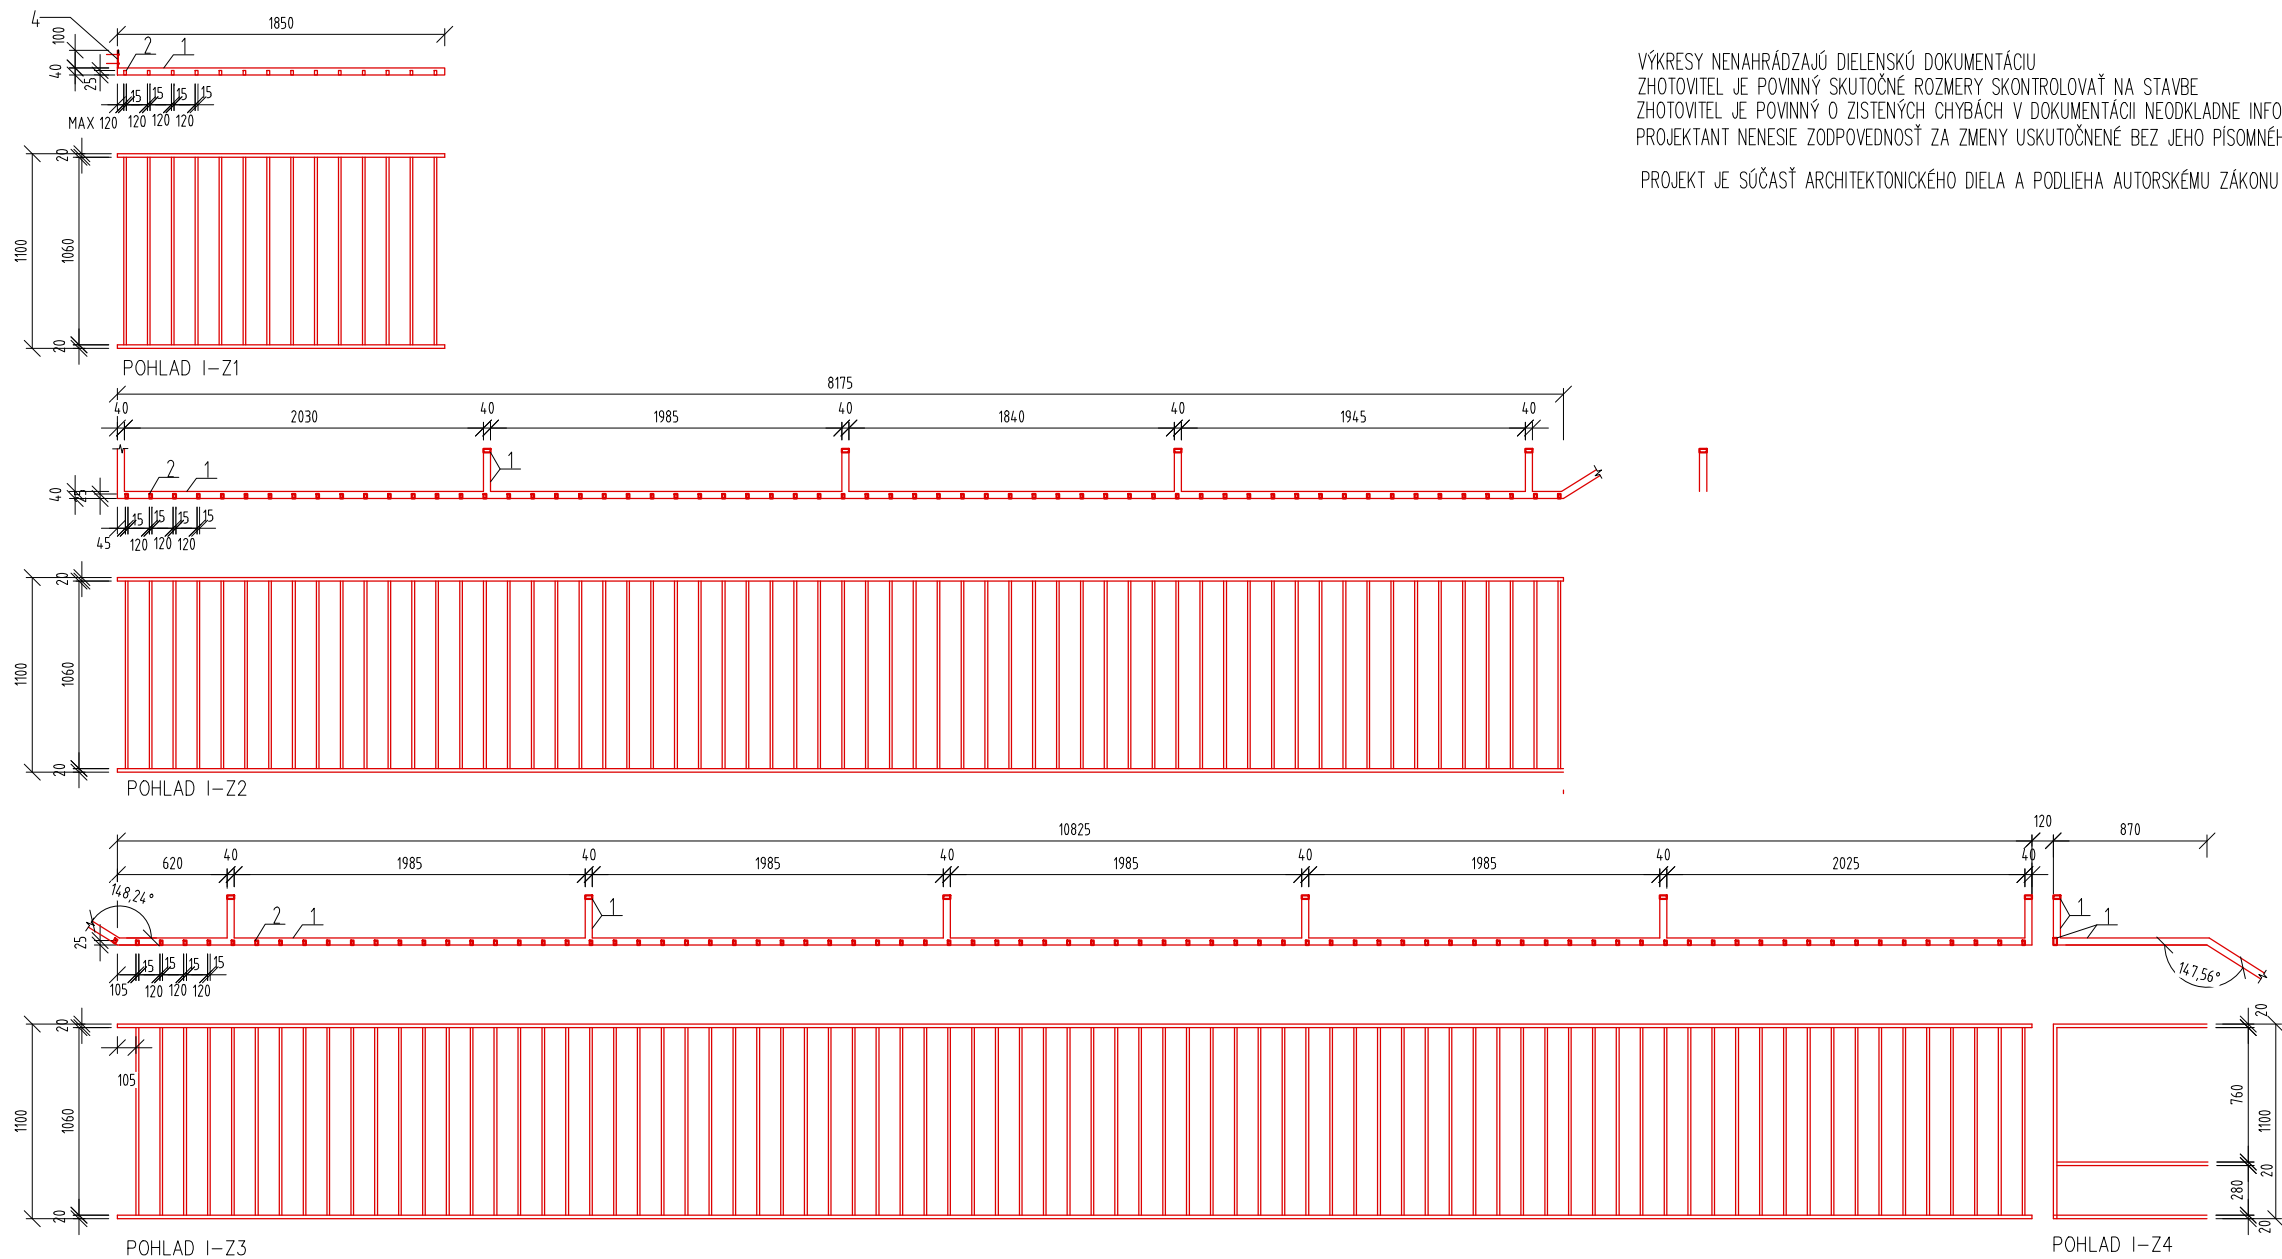

VÝKRESY NENAHRAŽAJÚ DIELENSKÚ DOKUMENTÁCIU
ZHOTOVITEĽ JE POVINNÝ SKUTOČNÉ ROZMERY SKONTROLOVAŤ NA STAVBE
ZHOTOVITEĽ JE POVINNÝ O ZISTENÝCH CHYBÁCH V DOKUMENTÁCII NEODKLADNE INFORMOVAŤ PROJEKTANTA
PROJEKTANT NENESIE ZODPOVEDNOSŤ ZA ZMENY USKUTOČNENÉ BEZ JEHO PÍSMENNÉHO SÚHLASU
PROJEKT JE SÚČASŤ ARCHITEKTONICKÉHO DIELA A PODLIEHA AUTORSKÉMU ZÁKONU 618/2003 Z.z.

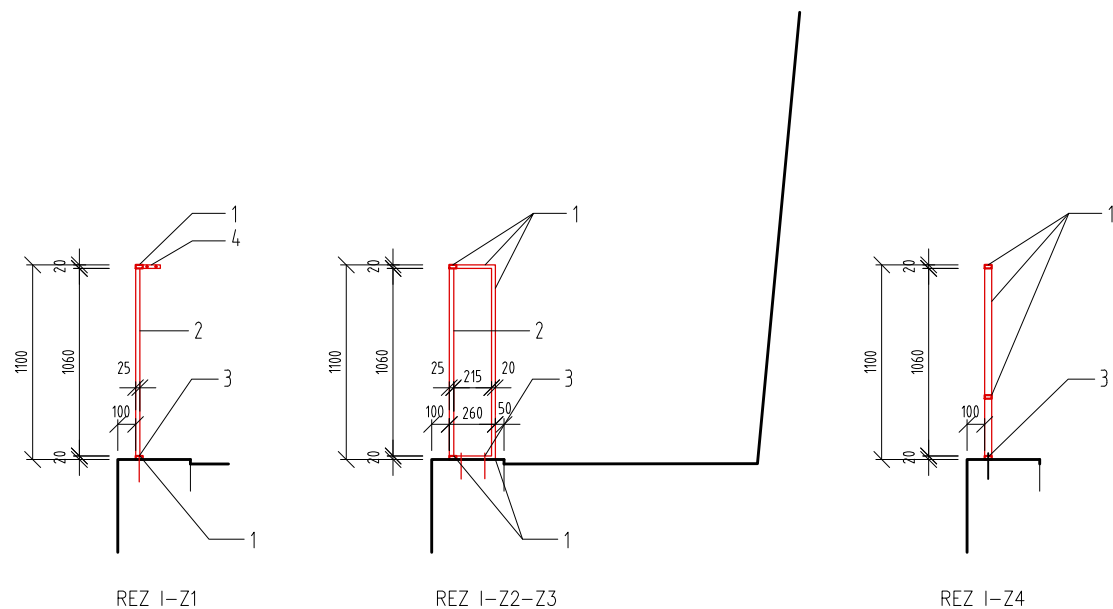

VÝPIS MATERIÁLU I-Z1-Z4

- 1 4TRHR 40x20x2- spolu 61,7m
- 2 4TRHR 25x15x2- spolu 164,5m
- 3 P4 DL 100 2ks
- 4 MECH. KOTVA Ø12-120mm, á600 28ks

SPOLU 285,4kg, NÁTER 13,16m²

OK OPATRIŤ OCHRANNÝM SYNTETICKÝM NÁTEROM V SKLADBE 1xZÁKLADNÝ 2xKRYČÍ
FAREBNÝ ODTIEŇ OK – ČIERNA MATNÁ

ZODPOVEDNÝ PROJEKTANT	ING.ARCH. MARTIN DULÍK MARIÁNSKA DOLINA 431/5 , 94901 NITRA martindulikarchitekt@gmail.com		
PROJEKTANT	ING.ARCH. MARTIN DULÍK	STUPEŇ	PROJEKT S0.02
INVESTOR	MESTO NITRA ŠTEFÁNIKOVA 60, 950 06 NITRA	DÁTUM	10/2020
		MIERKA	1:40
NÁZOV	REVITALIZÁCIA ÚZEMIA HRADNÉHO KOPCA V NITRE		
OBSAH	OBJEKT I/VYHLIADKA POD HRADBYMI/ – ZÁBRADLIE I– Z1–Z4		