

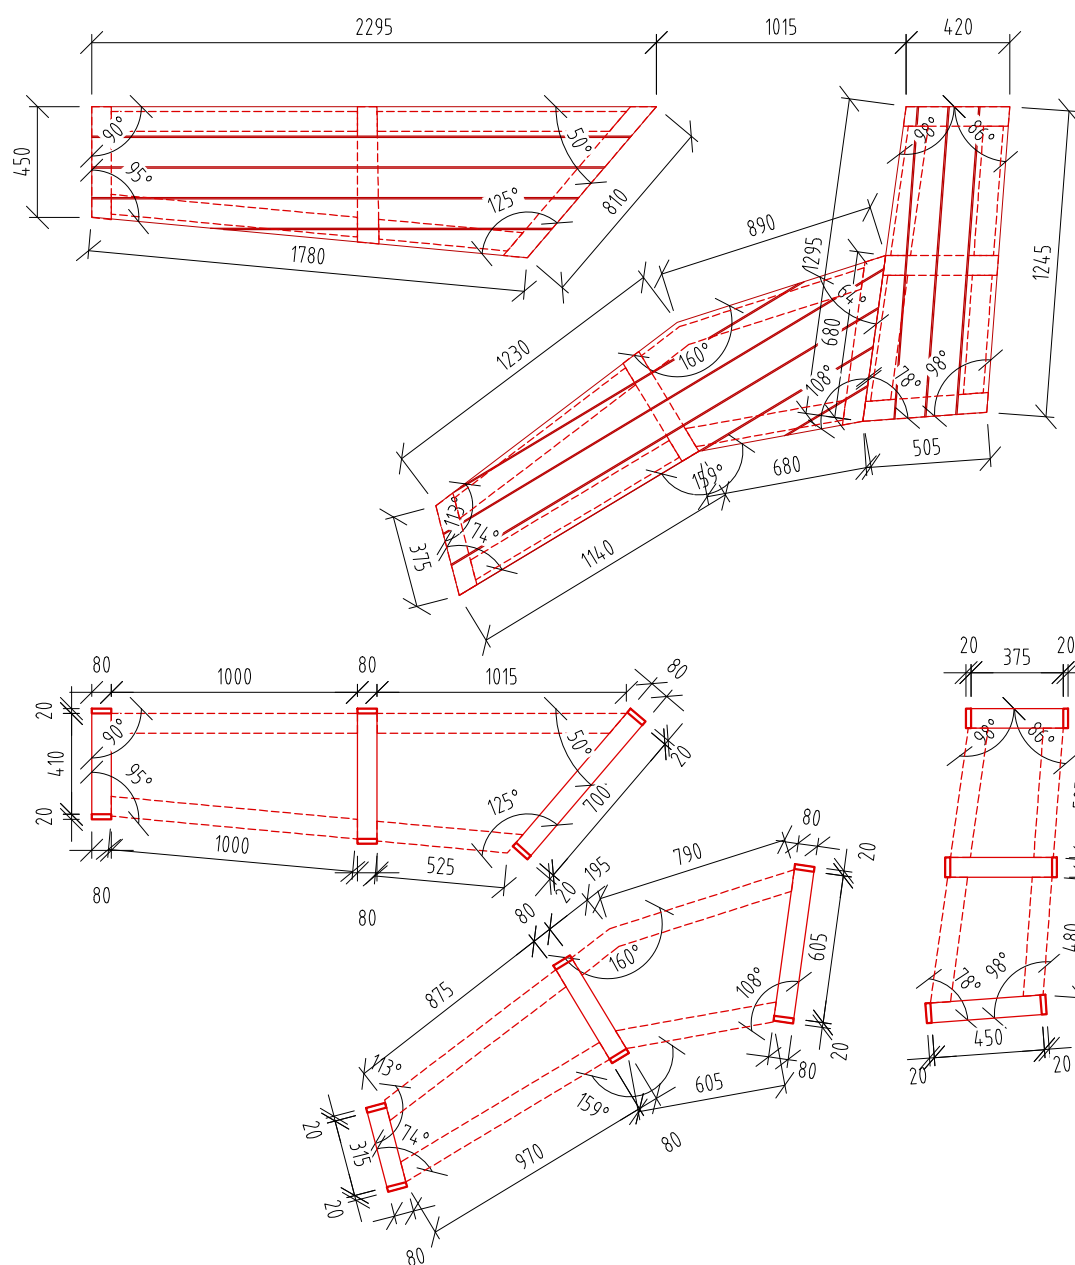


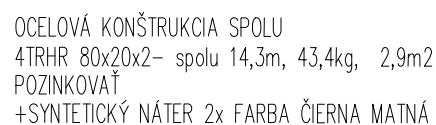

OCELOVÁ KONŠTRUKCIA SPOLU  
 4TRHR 80x20x2- spolu 23,2m, 70,3kg, 4,7m2  
 POZINKOVAŤ  
 +SYNETICKÝ NÁTER 2x FARBA ČIERNA MATNÁ

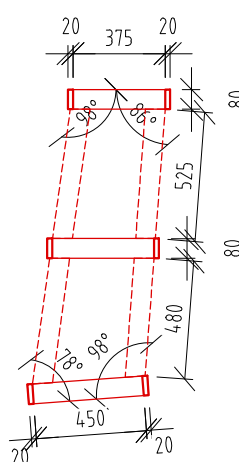

VÝKRESY NENAHRÁDZAJU DIELENSKÚ DOKUMENTÁCIU  
ZHOTOVITEĽ JE POVINNÝ SKUTOČNÉ ROZMERY SKONTROLOVAŤ NA STAVBE  
PROJEKT JE SÚČASŤ ARCHITEKTONICKÉHO DIELA A PODLIEHA AUTORSKÉMU ZÁKONU 618/2003 Z.z.

|                                                 |                                                                                                  |        |         |
|-------------------------------------------------|--------------------------------------------------------------------------------------------------|--------|---------|
| ZODPOVEDNÝ PROJEKTANT                           | ING.ARCH. MARTIN DULÍK<br>MARIÁNSKA DOLINA 431/5 , 94901 NITRA<br>martindulikarchitekt@gmail.com |        |         |
| PROJEKTANT                                      | ING.ARCH. MARTIN DULÍK                                                                           | STUPEŇ | PROJEKT |
| INVESTOR                                        | MESTO NITRA<br>ŠTEFÁNIKOVA 60, 950 06 NITRA                                                      | DÁTUM  | 10/2020 |
|                                                 |                                                                                                  | MIERKA | 1: 40   |
| NÁZOV                                           |                                                                                                  |        | 37      |
| REVITALIZÁCIA ÚZEMIA HRADNÉHO KOPCA V NITRE     |                                                                                                  |        |         |
| OBSAH                                           |                                                                                                  |        |         |
| LAVICE OBJEKT F –LF1,LF2, OBJEKT H –LH1,LH2,LH3 |                                                                                                  |        |         |