
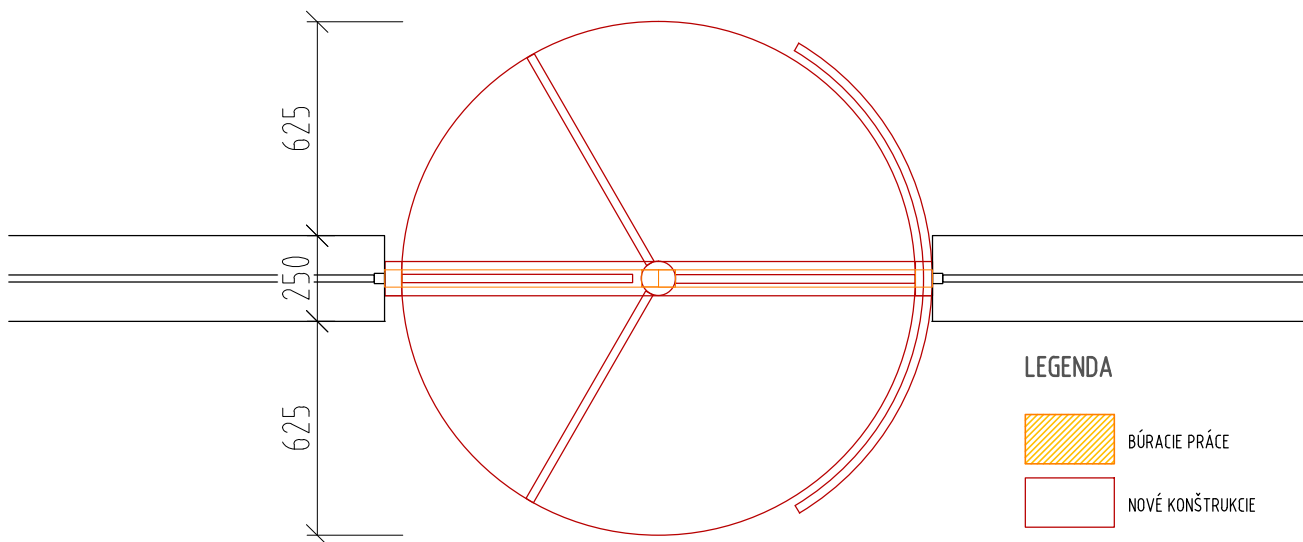


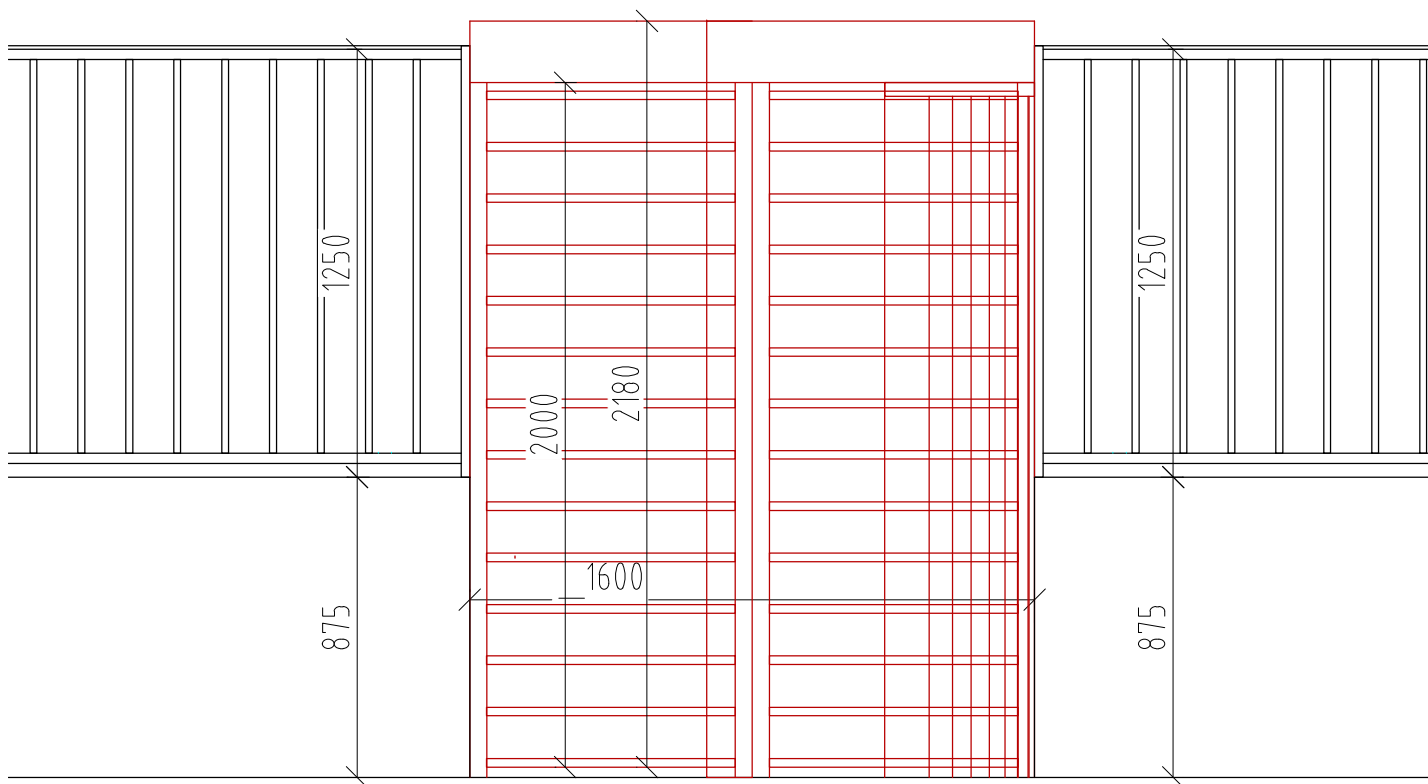

LEGENDA

- BÚRACIE PRÁCE
- NOVÉ KONŠTRUKCIE

ZV1

CELOOSOBOVÝ TURNIKET ECO-300/S FULL HEIGHT TURNSTILR ZINOK FARBNÝ
/MOREZ GROUP/ FARBA ČIERNA MATNÁ

VÝKRESY NENAHRAĐZAJÚ DIELENSKÚ DOKUMENTÁCIU
PROJEKT JE SÚČASŤ ARCHITEKTONICKÉHO DIELA A PODLIEHA AUTORSKÉMU ZÁKONU 618/2003 Z.z.

ZODPOVEDNÝ PROJEKTANT	ING.ARCH. MARTIN DULÍK MARIÁNSKA DOLINA 431/5 , 94901 NITRA martindulikarchitekt@gmail.com		
PROJEKTANT	ING.ARCH. MARTIN DULÍK ING. MAREK ŠUMICHRASŤ	STUPEŇ	PROJEKT A4
INVESTOR	MESTO NITRA ŠTEFÁNIKOVA 60, 950 06 NITRA	DÁTUM	10/2020
		MIERKA	1:20
NÁZOV	REVITALIZÁCIA ÚZEMIA HRADNÉHO KOPCA V NITRE	Č.PRÍL. 39	
OBSAH	OBJEKT J-ÚPRAVA OPLOTENIA TURNIKET BOČNÝ VSTUP		