



DETAIL OSADENIA OSVETL. STOŽIARA

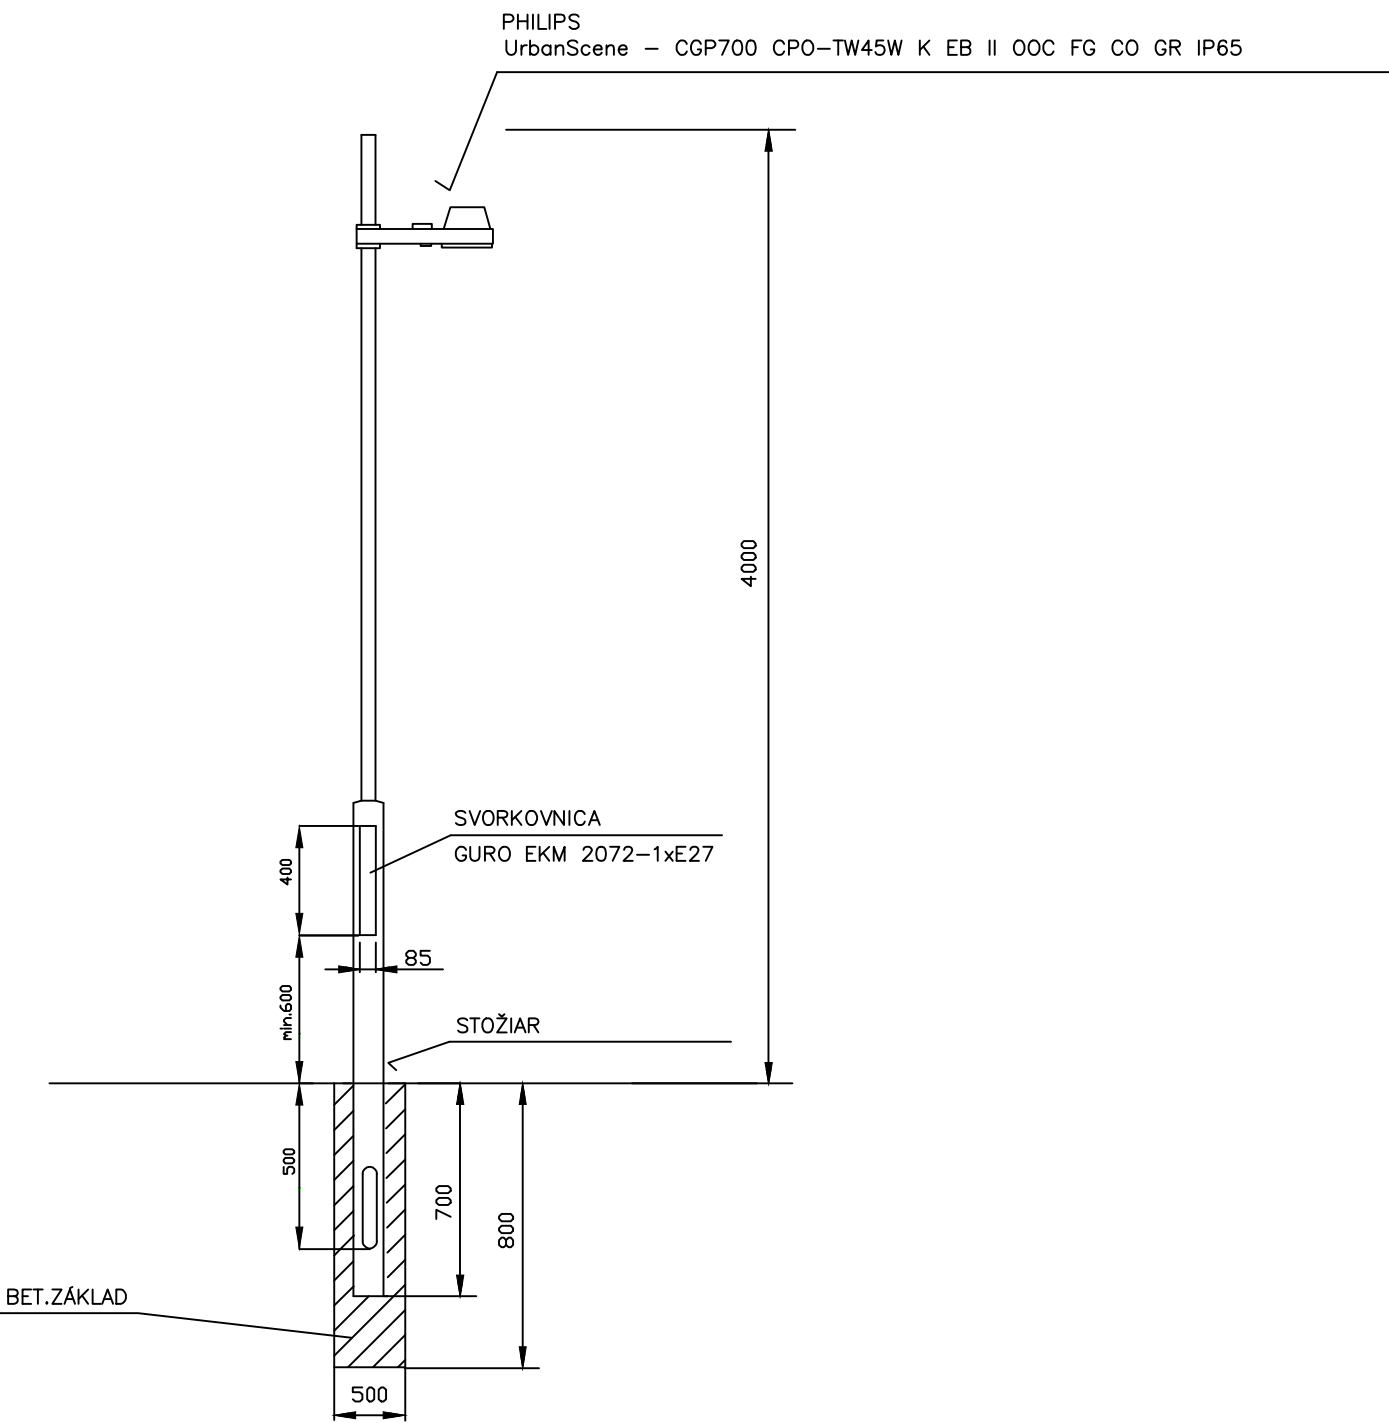


NAPĚŤOVÁ SÚSTAVA	OCHRANA PRED ÚRAZOM ELEKTRICKÝM PRÚDOM PODĽA STN 33 2000-4-41	
3+PEN ~50Hz 230/400V TN-C-S	V NORMÁLNEJ PREVÁDZKE	PRI PORUCHE
	IZOLOVANÍM,ZÁBRANAMI ALEBO KRYTMI	SAMOČINNÝM ODPOJENÍM NAPÁJANIA

PROSTREDIE: PODĽA PROTOKOLU

DETAIL PRIPOJENIA OSVETLENIA

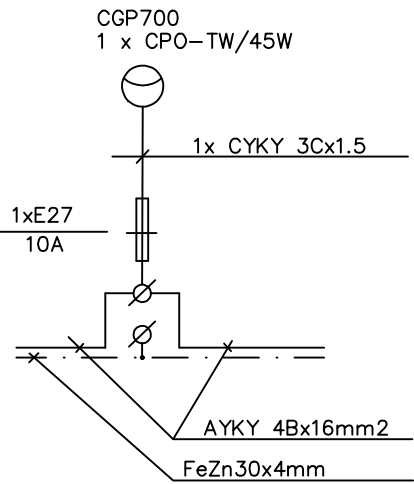

REZ

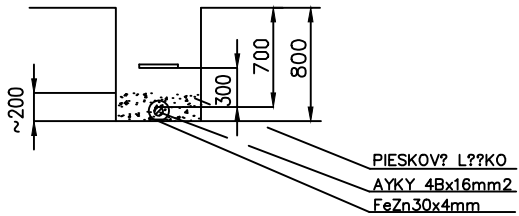

Zodp.projektant Ing. Ivan Belák	Projektant	Ing. Ivan BELÁK Prenosilova ulica 1589/11 951 15 Mojmírovce mobil: 0905 583 986 e-mail: ibelak@stonline.sk	
Miesto : HRADNÝ PARK NITRA p.č. 8,9,10,11,12/1 kú NITRA			
Investor: MESTO NITRA, Štefánikova 60, 950 06 Nitra			
Stavba REVITALIZÁCIA ÚZEMIA HRADNÉHO KOPCA V NITRE		Dátum	10/2020
Stavebný objekt VEREJNÉ OSVETLENIE		Stupeň	DSP
Obsah výkresu VEREJNÉ OSVETLENIE DETAIL OSADENIA A ZAPOJENIA SVIETIDLA		Mierka	??slo veľkresu
		-	E-2