JEDNOPÓLOVÁ SCHÉMA

OBJEKT TRAFOSTANICE

ROZVÁDZAČ RM-TR

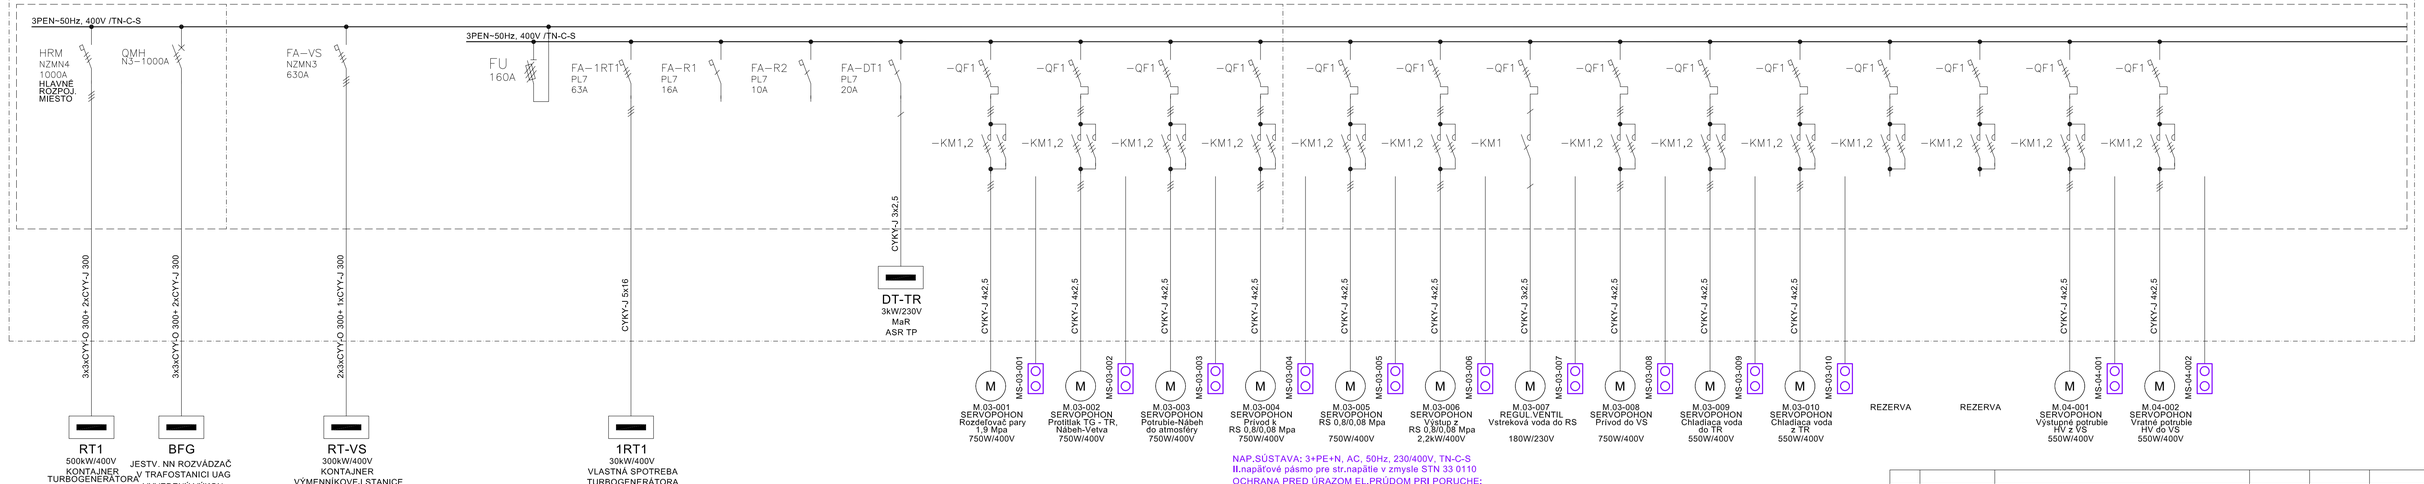

NAP.SÚSTAVA: 3+PE+N, AC, 50Hz, 230/400V, TN-C-S
II.napäťové pásmo pre str.napätie v zmysle STN 33 0110
OCHRANA PRED ÚRAZOM EL.PRÚDOM PRI PORUCHE:
PODĽA STN IEC 61140, STN 33 2000-4-41
OCHRANA PRED DOTYKOM ŽIVÝCH ČASTÍ, ALEBO ZÁKLADNÁ OCHRANA
A.1 - OCHRANA IZOLOVANÍM ŽIVÝCH ČASTÍ
A.2 - OCHRANA ZÁBRANAMI, ALEBO KRYTMI
DOPLNKOVÁ OCHRANA PRÚDOVÝMI CHRÁNIČMI
OCHRANA PRED DOTYKOM NEŽIVÝCH ČASTÍ, ALEBO PRI PORUCHE
411.3.2 - OCHRANA SAMOČINNÝM ODPOJENÍM NAPÁJANIA
413.2 - OCHRANA POUŽITÍM ZARIADENÍ TRIEDY OCHRANY II.

POZNÁMKA:
SKRIŇOVÝ ROZVÁDZAČ 3-POLOVÝ, KRYTIE IP55
PRÍVOD - ZHORA
VÝVODY - HORE

Revízia	Orient. pole	Názov zmeny	Vykonal	Schválil	Dátum

ENERGOPROJEKT EDS, s. r. o.
Bratislava, Slovenská republika

Autorizácia

Názov zákazky: KVET ZEVO OLO s dodávkou tepla do SCZT Ba-východ
Miesto stavby: Areál ZEVO OLO, a.s. Vlčie Hrdlo 3102/72, 821 07 Bratislava
Investor: OLO, a.s. Ivanská cesta 1906/22 821 04 Bratislava

Vypracoval / Kreslil	Zodpovedný projektant	Kontroloval	HIP - Hlavný inžinier projektu
Ing.Alexander Lenthár	Ing.Alexander Lenthár	Ing. Marián Mišťurík	Ing. Marián Mišťurík
Podpis:	Podpis:	Podpis:	Podpis:

Stupeň dokumentácie: PROJEKT PRE STAVEBNÉ POVOLENIE | Zákazkové číslo: 21/25/1/1/0/12 | Zobrazenie | Formát: 4xA4

Názov SO, PS: SO 01.4 - ELEKTROTECHNICKÉ ZARIADENIA | List číslo: 1/1 | Počet A4: 4

Názov výkresu: JEDNOPÓLOVÁ SCHÉMA ROZV. RM-TR | Mierka: --- | Poradové číslo: 102

Súbor: 21.25-E-01.4_Jschema_RM-TR | Archívne č.: 21.25-E-01.4-102 | Dátum: 11/2021

Táto technická dokumentácia tvorí predmet obchodného tajomstva Energoprojekt EDS, spol. s r.o. Bez jeho súhlasu nesmie byť kopírovaná, rozmnožená ani postúpená tretej osobe.

Výkresový list ISO 5457 – A2.1