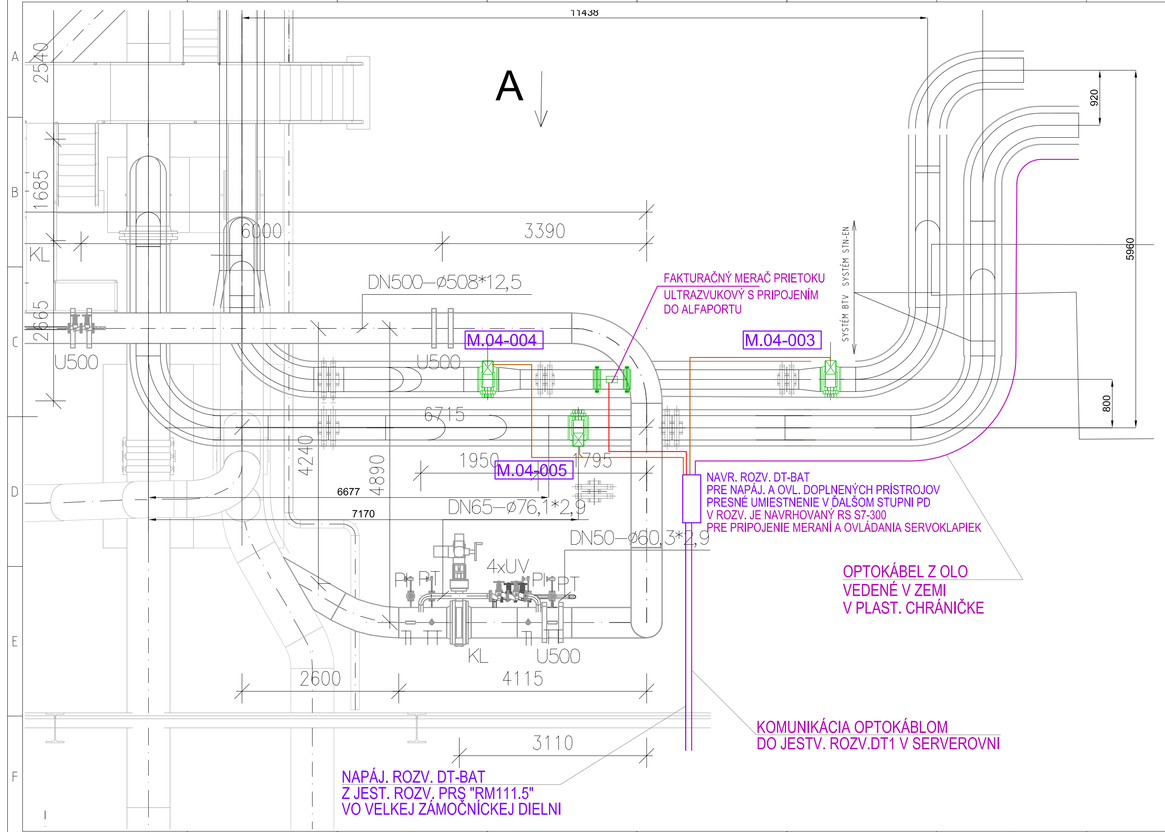

LEGENDA:

KÁBLOVÁ TRASA 24VDC

KÁBLOVÁ TRASA NN-400V/230V

POZNÁMKA:

1. KÁBLE Z JESTV. ROZVÁDZAČOV BUDÚ ULOŽENÉ V JESTV. TRASÁCH, PRI NOVÝCH ZARIADENIACH NA DOPLNENÝCH ROŠTOCH.
2. NEŽIVÉ KOVOVÉ ČASTI MOTOROV, MERACÍCH PRÍSTROJOV A KÁBLOVÉ TRASY VODIČOM CYA6 RESP. CYA25zž PRIPOJIŤ NA JESTV. UZEMNENIE OBJEKTU.

SITUÁCIA

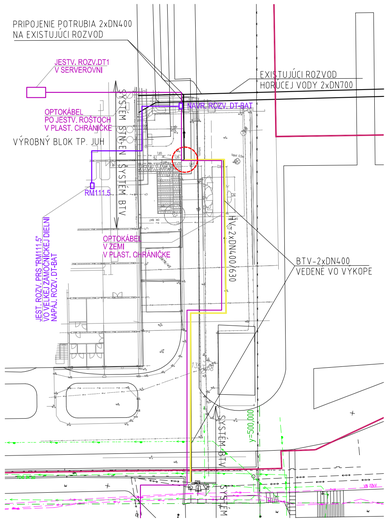

NAPAŤOVÁ SÚSTAVA:
3PEN~50Hz, 400V /TN-C-S

OCHRANA PRED ZÁSAHOM ELEKTRICKÝM PRÚDOM
PODLA STN 33 2000-4-41
ZÁKLADNÁ OCHRANA:
Príloha A, čl. A.1: ZÁKLADNÁ IZOLÁCIA ŽIVÝCH ČASTÍ
Príloha A, čl. A2: ZÁBRANAMI ALEBO KRYTMI

OCHRANA PRI PORUCHE:
čl. 411.3.2 SAMOČINNÝM ODPOJENÍM NAPÁJANIA
čl. 411.3.1 OCHRANNÝM UZEMNENÍM A POSPÁJANÍM

DOPLNKOVÁ OCHRANA:
čl. 415.2 DOPLNKOVÝM OCHRANNÝM POSPÁJANÍM

NAPAŤOVÁ SÚSTAVA:
2=24VDC/IT

ZÁKLADNÁ OCHRANA (PRED PRIAMYM DOTYKOM)
A OCHRANA PRI PORUCHE (PRED NEPRIAMYM DOTYKOM):
čl. 411.1 OCHRANA MALÝM NAPATÍM PELV

POZNÁMKA:

HĹBKA ULOŽENIA PREDIZOLOVANÉHO POTRUBIA SA NA TRASE MENÍ V ZÁVISLOSTI OD CHARAKTERU TERÉNU, UMIESTNENIA JESTVUJÚCICH INŽINIERSKYCH SIETÍ A UMIESTNENIA VYPÚŠŤACÍCH A ODVZDUŠŇOVACÍCH ŠACHT.

MINIMÁLNE STANOVENÉ KRYTIE POTRUBIA BTV – 650 mm JE NUTNÉ DODRŽAŤ PRI ROZNÝCH SKLONOCH TERÉNU.

ROZMERY BUDÚ UPRSNENÉ V RP NA ZÁKLADE VÝSKOPISNÉHO A POLOHOPISNÉHO ZÁMERANIA A TYPU VYBRANÉHO ZARIADENIA

Revízia	Orient. pole	Názov zmeny	Vykonal	Schválil	Dátum

ENERGOPROJEKT EDS, s. r. o.
Bratislava, Slovenská republika

Autorizácia

Názov zákazky: KVET ZEVO OLO
s dodávkou tepla do SCZT Ba-východ

Miesto stavby: Areál ZEVO OLO, a.s. Vlčie Hrdlo 3102/72, 821 07 Bratislava

Investor: OLO, a.s. Ivanská cesta 1906/22 821 04 Bratislava

Vypracoval / Kreslil	Zodpovedný projektant	Kontroloval	HIP - Hlavný inžinier projektu
Ing. A. Lenthár	Ing. A. Lenthár	Ing. Marián Mišfurík	Ing. Marián Mišfurík
Podpis:	Podpis:	Podpis:	Podpis:

Stupeň dokumentácie: PROJEKT PRE STAVEBNÉ POVOLENIE | Zákazkové číslo: 21/25/1/1/0/12 | Zobrazenie: | Formát: A3P

Názov SO, PS: SO 01.4 - ELEKTROTECHNICKÉ ZARIADENIA | List číslo: 1/1 | Počet A4: 4

Názov výkresu: Dispozícia -pripojenie 2 x DN400 na SCZT v Tp Juh | Mierka: 1:50 | Poradové číslo: 502

Súbor: 21.25-E-01.4_Dispozícia | Archívne č.: 21.25-E-01.4-502 | Dátum: 11/2021

Táto technická dokumentácia tvorí predmet obchodného tajomstva Energoprojekt EDS, spol. s r.o. Bez jeho súhlasu nesmie byť kopírovaná, rozmnožená ani postúpená tretej osobe.

A3-Predlz