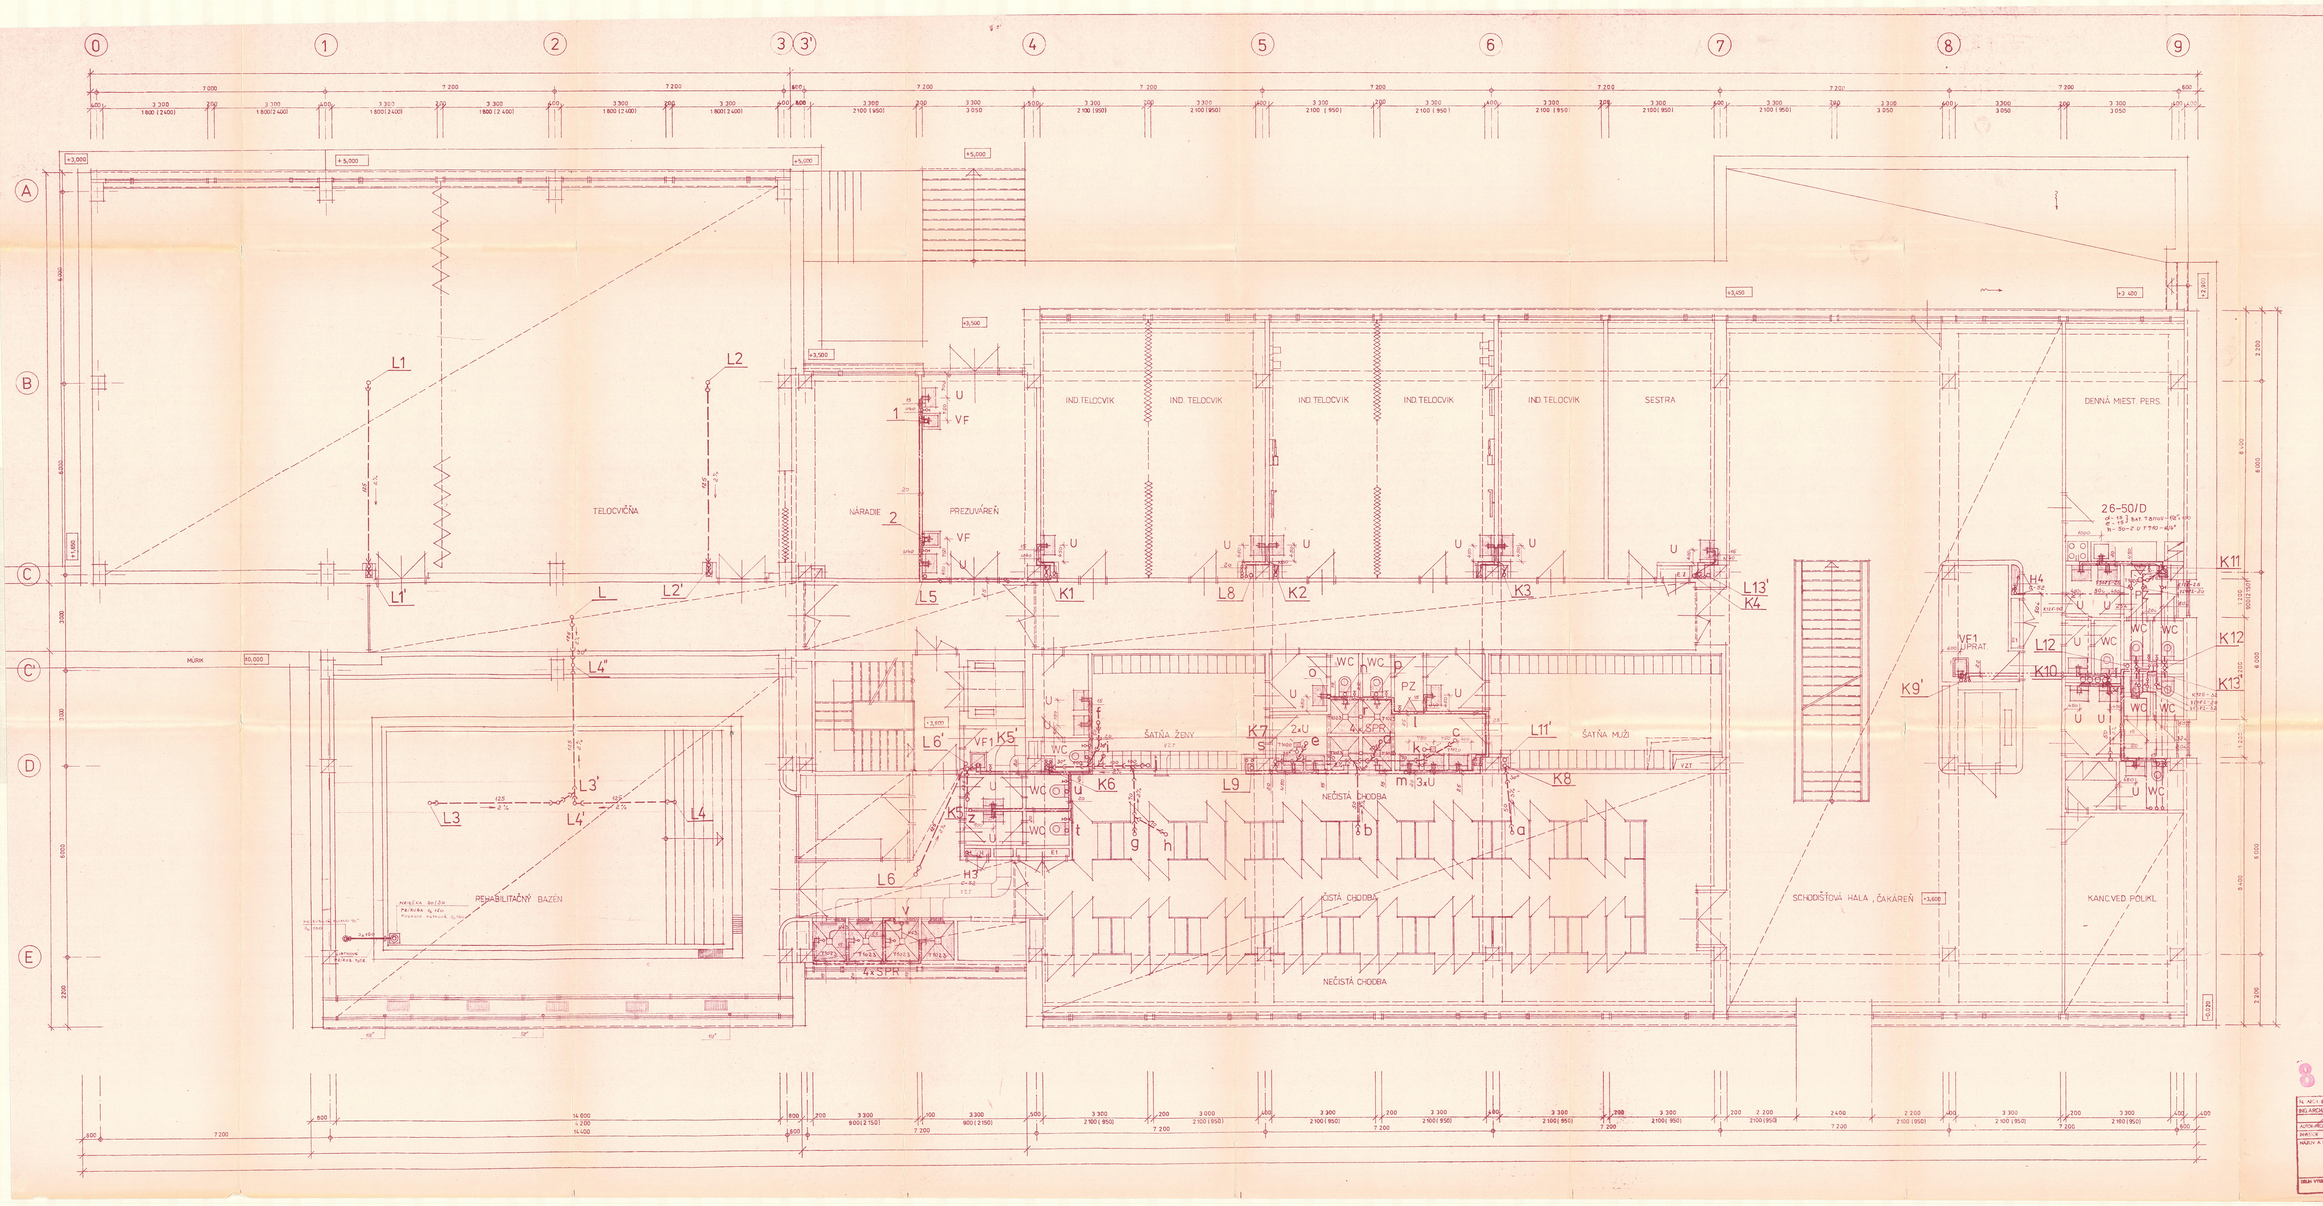

VL. NÁZOV ÚREZU PROJEKTU	GLAV. PROJEKTANT	VYKRESOVAL	KONTROLOVAL	ZDRAVOVRO BRATISLAVA
ING. ARCH. VITEK	ING. ŠABO	ING. ŠABO	LAPINEC	
AUTOR PROJEKTU	ING. ARCH. VITEK			
INVESTOR	ČSL. STÁTNE KÚPELE SLIAČ			SKM. PROJ. PÚ 02
NÁZOV A MIESTO STAVBY	KÚPELE SLIAČ PRÍSTAVBA BALNEOTERAPIE			DÁTUM 1 1988
				FORMÁT 3x841
				Č. ZAKÁZKY 0988-203-00-02-2
				DÁTUM 1/2
DRUH VÝKRESU	1. POSCHODIE			MIERKA 1:50 / EL. VÝKRESU 02-6