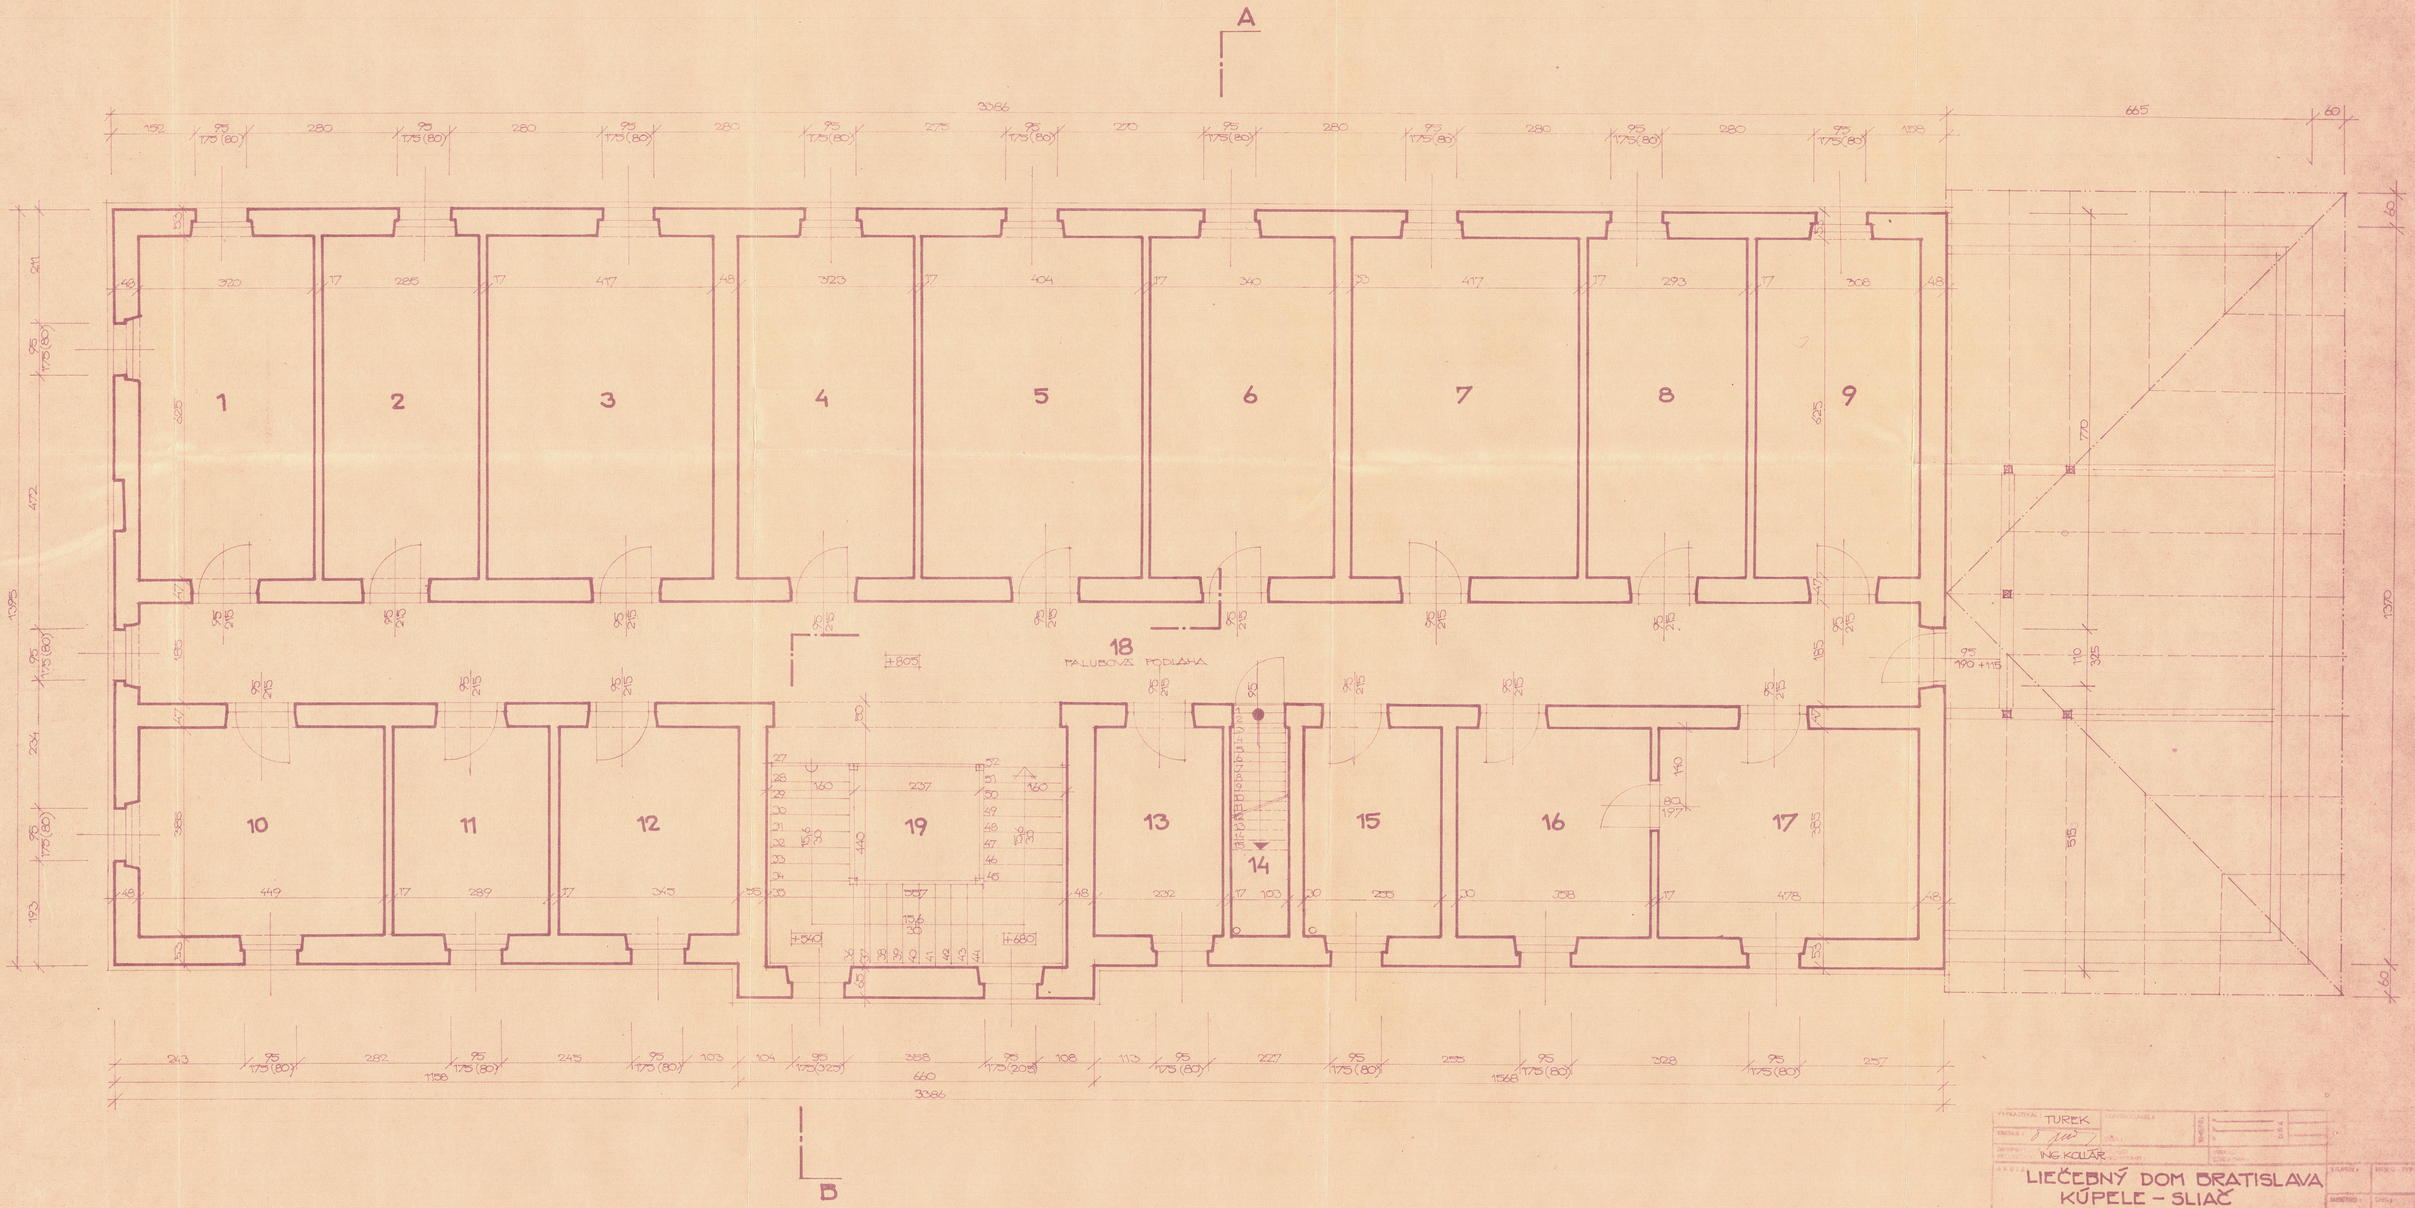

VYPRACOVAL: TUREK			
ING. KOLLÁR			
LIEČEBNÝ DOM BRATISLAVA KÚPELE – SLIAČ			
II. POSCHODIE – STARÝ STAV	1:50		3