LÁZNĚ SLIAČ.

16

I. SOUTERRAIN.

HOSPODÁŘSKÁ ČÁST.

MĚŘ. 1:50.

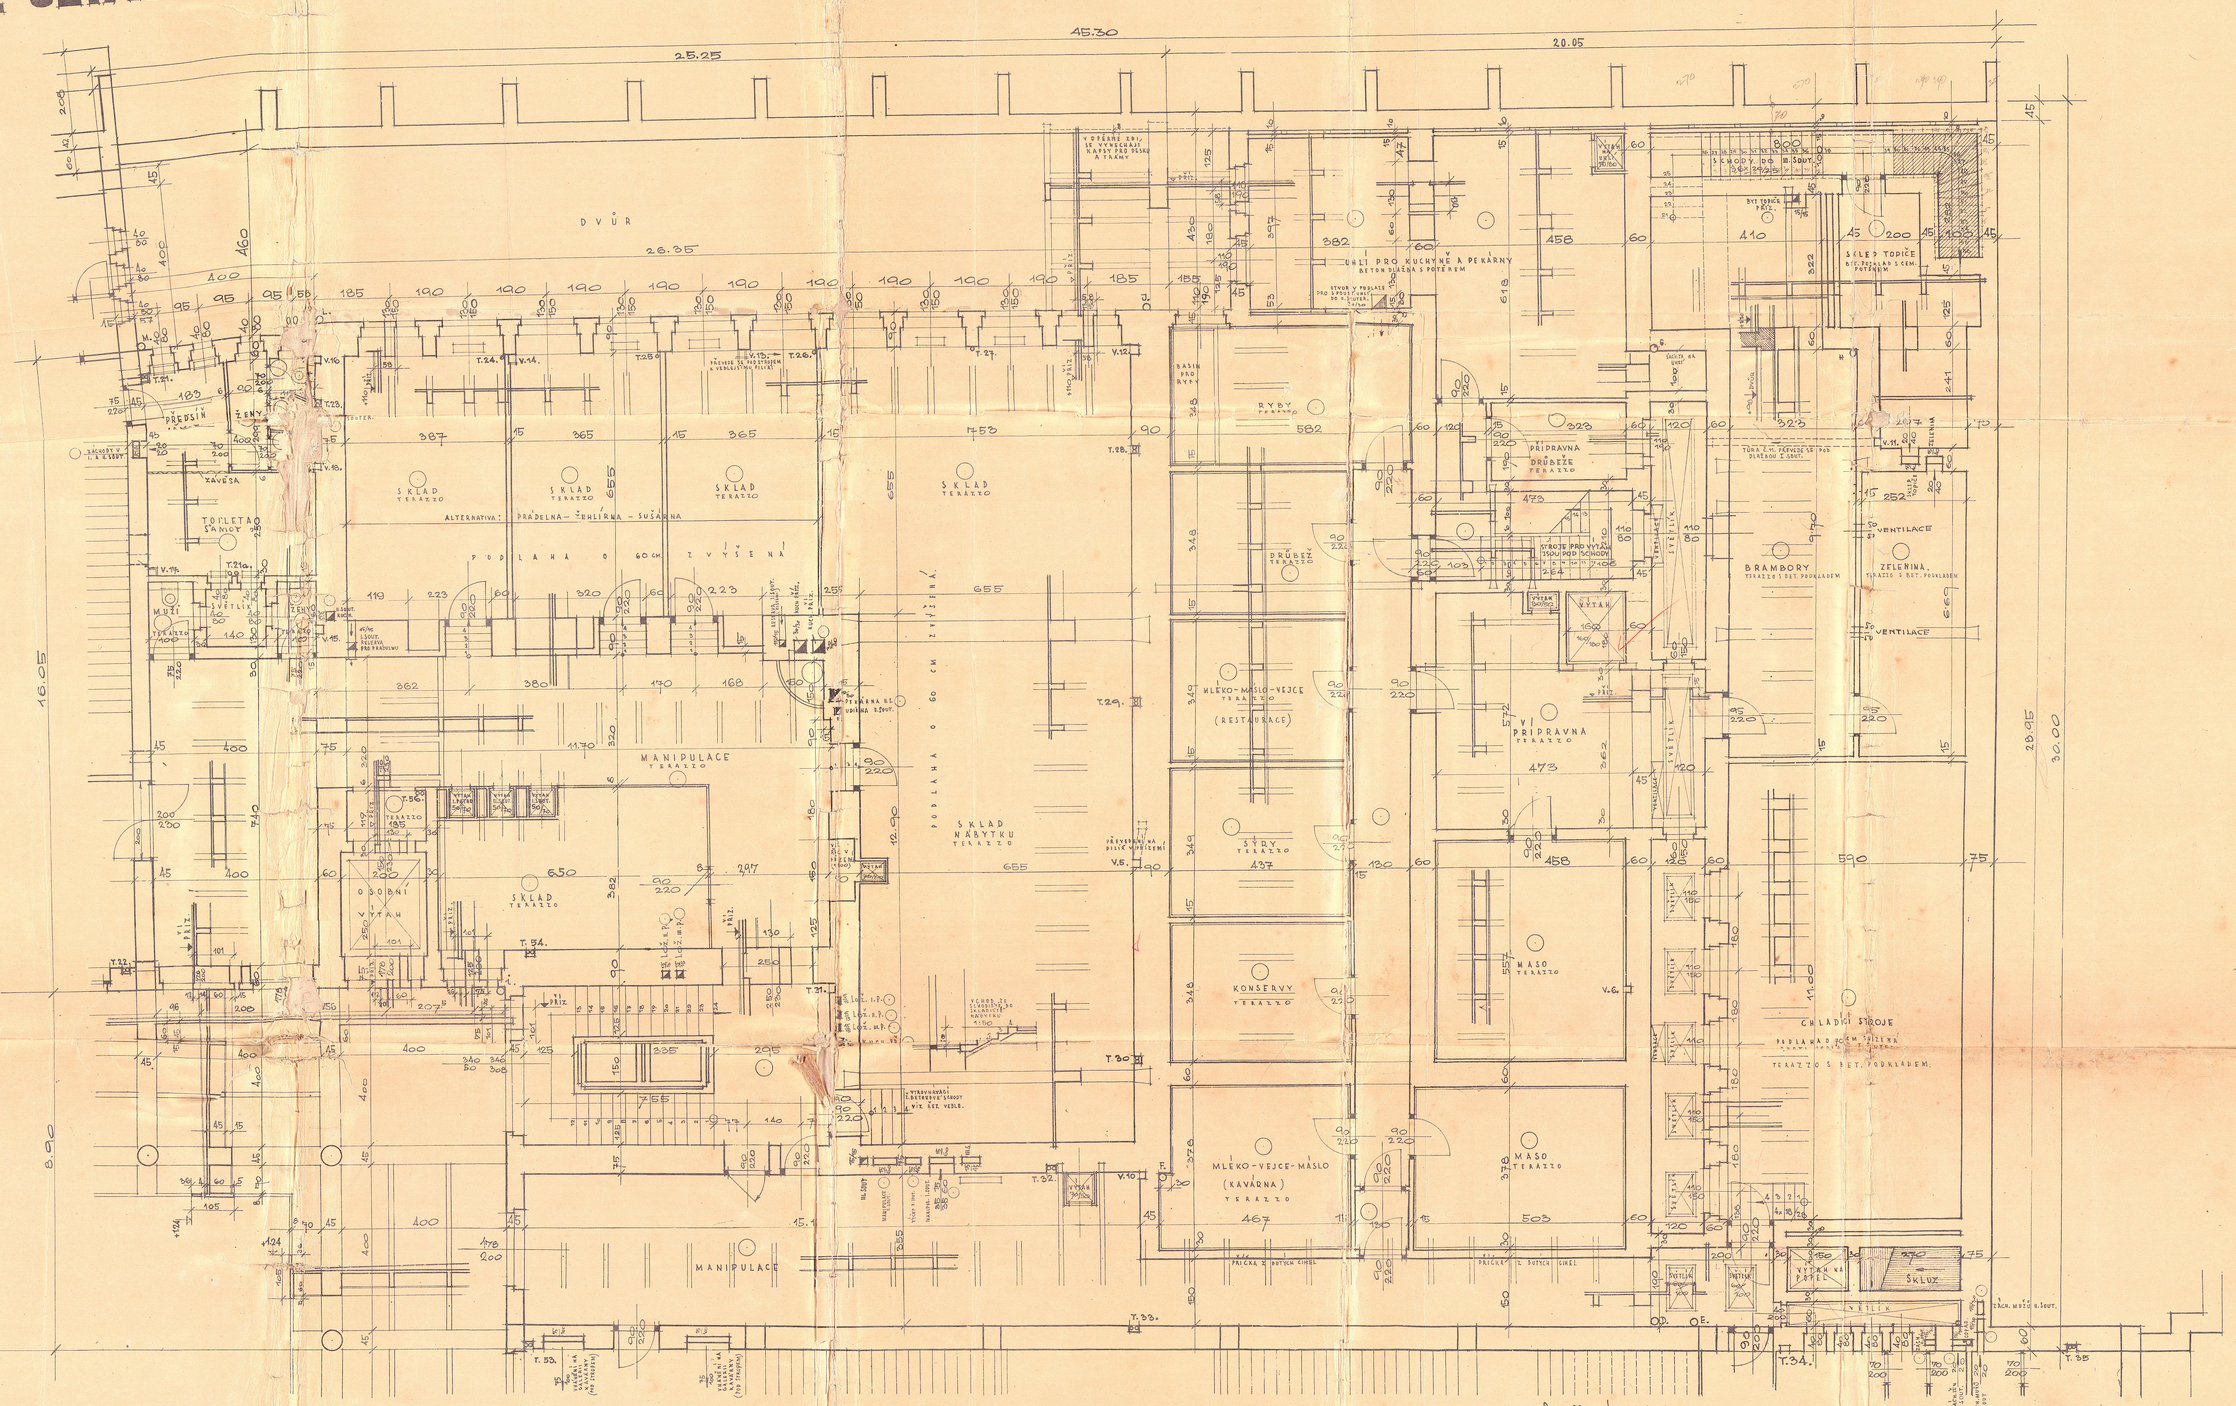

V PRAZE V SRPNU 1927.

„ZDIVO CIHELNÝ OBYČEJNÉ"

ZDIVO CIHELNÉ S NADTAVENOU MALTOU.

ŽELEZOBETON V POHLEDU

ŽELEZOBETON V PODLAHĚ

ŽELEZOBETON VE SKLOPENÉM ŘEZU.

VYROVNÁVACÍ BETON

DUSANÝ BETON

NÁSYPY

POZNÁMKY:

„KOTY KONTROLUJTE"

KOTY JSOU VE ZDIVU A SPÁRY LETÁCH NEOMÍTNUTÝCH

POZOR NA CHLADÍCÍ MÍSTNOSTI (DETAIL OBKLÁDÁNÍ NÁSLEDUJE)

POZOR NA ODPADNÍ-TOPNÉ AVETRACÍ KOURY

ARCH. ING. RUD. STOCKAR.