


HOTEL TATRA

PLACHOVÁ
KRYTINA

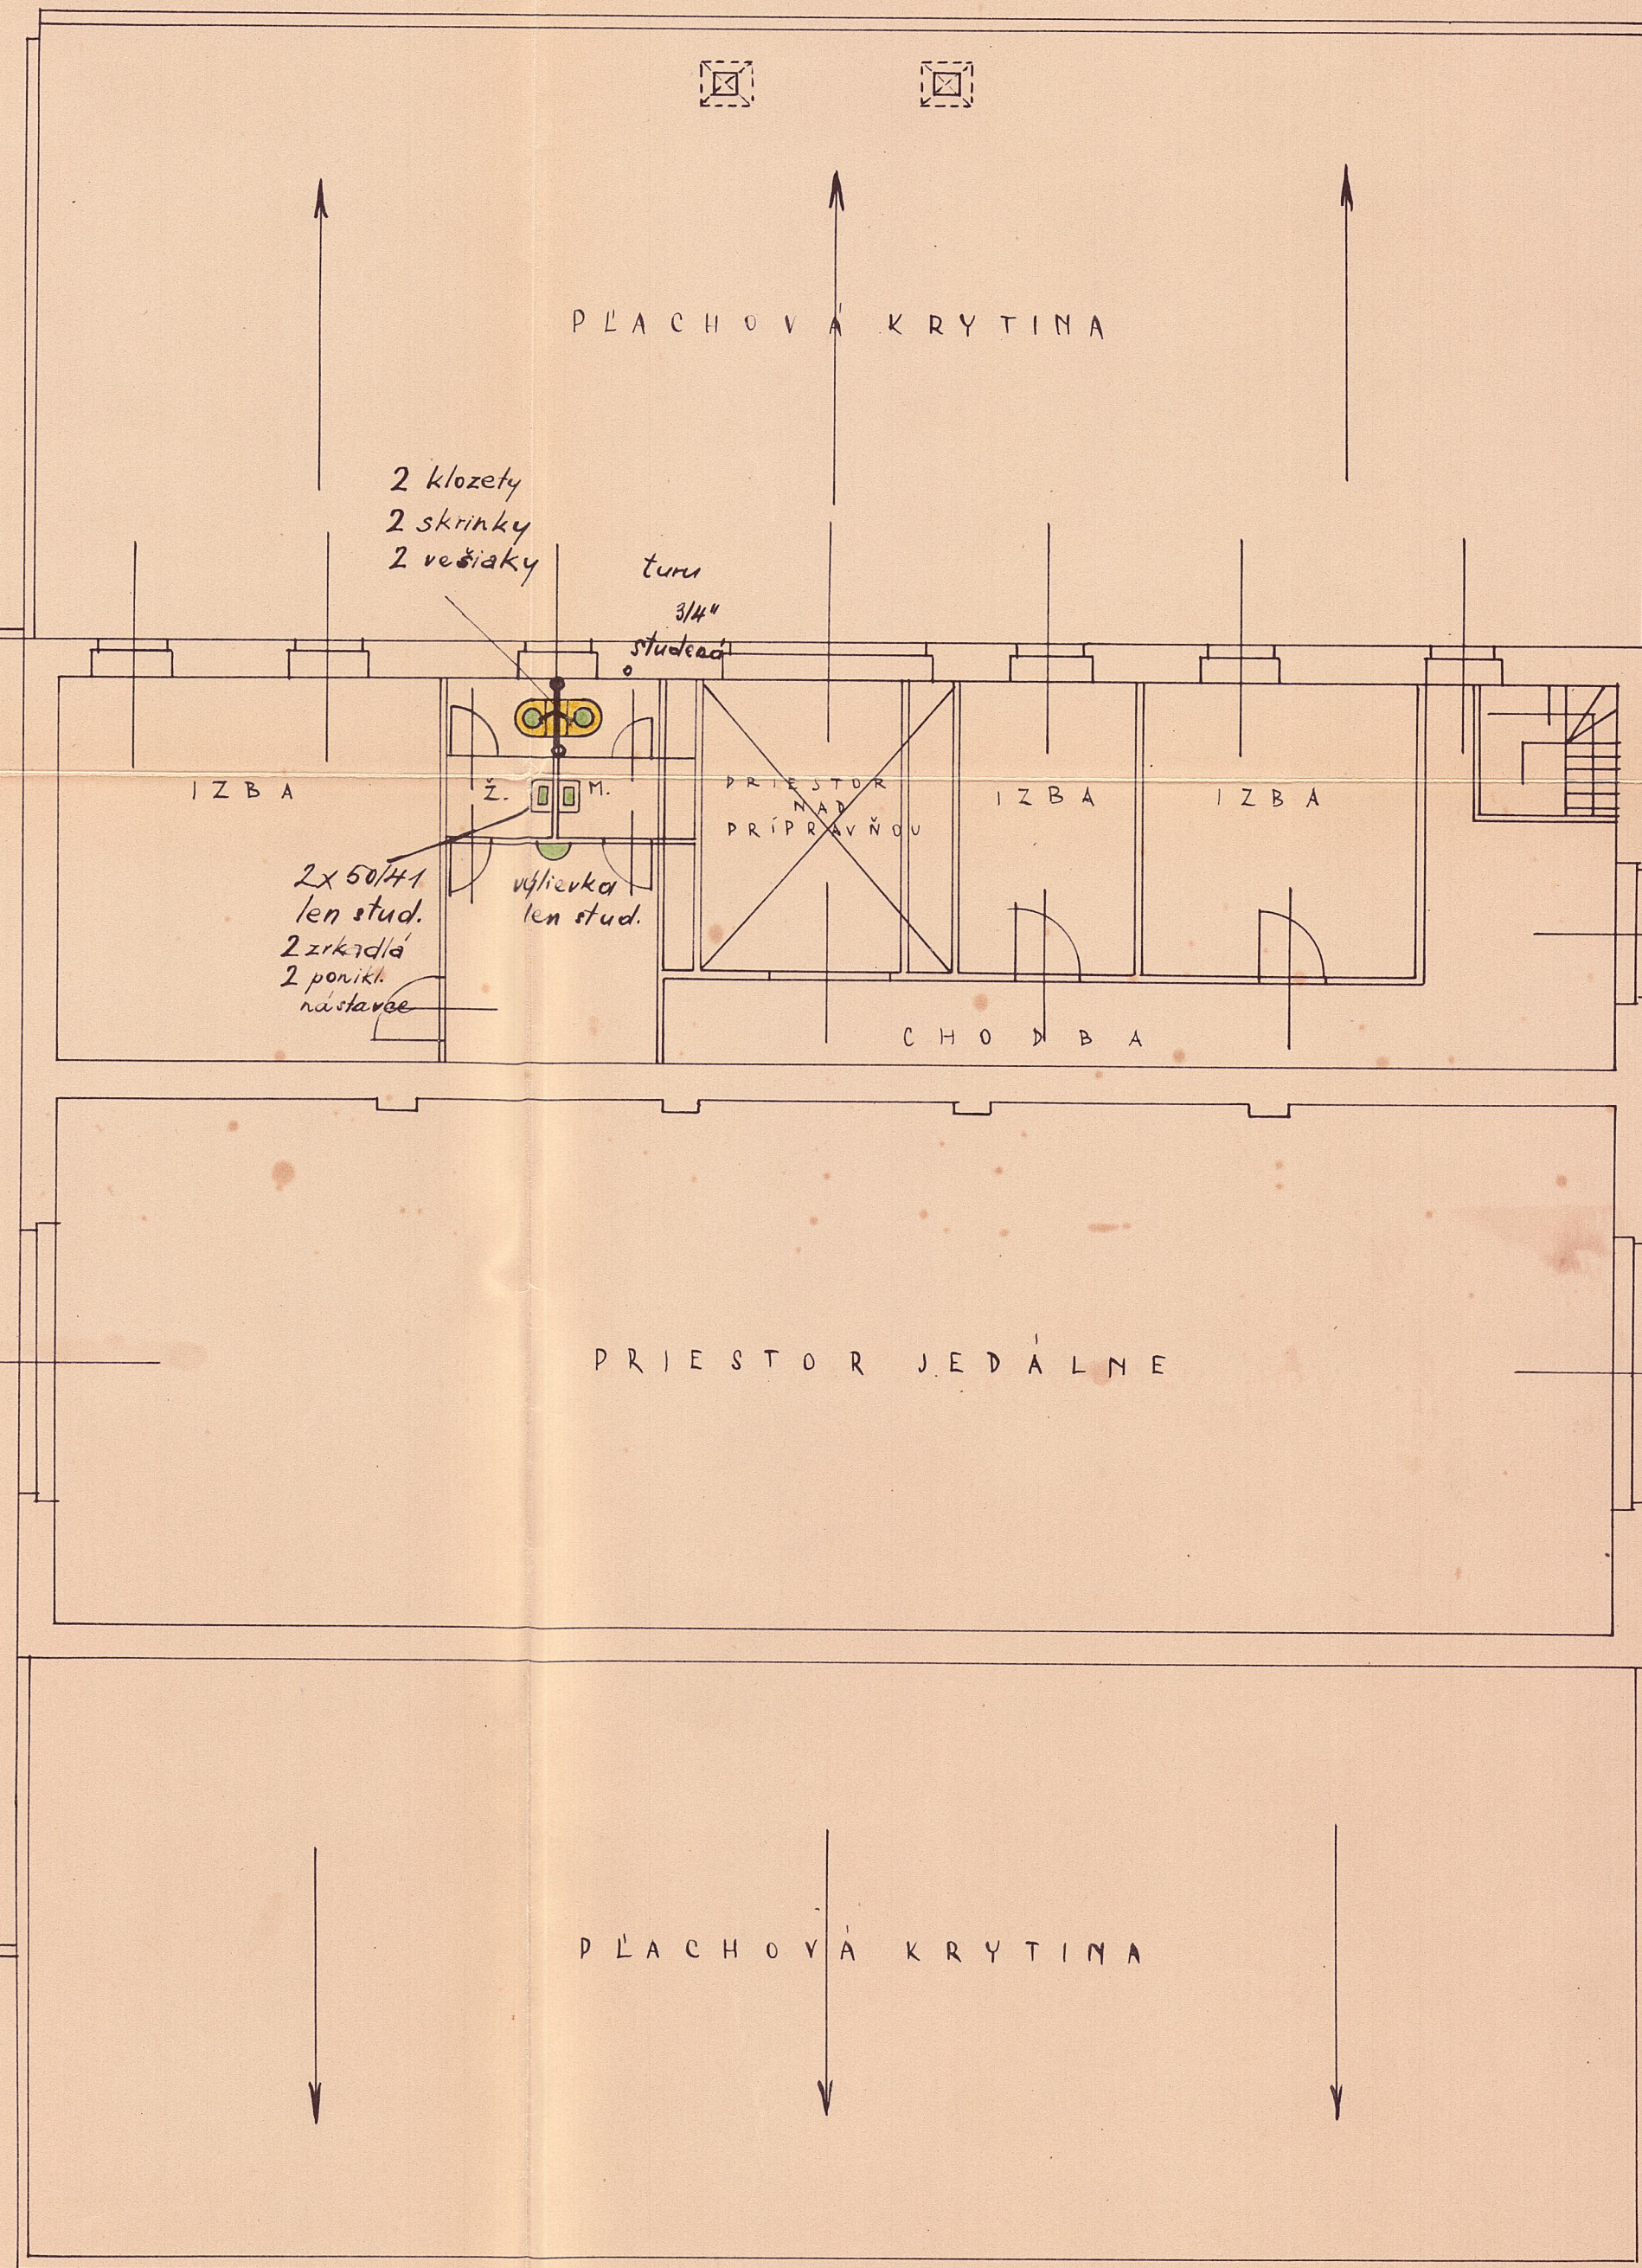

OPIS

pre vnútornú potrebu úradu

SLIAČ - KÚPELE, ĽUDOVÁ REŠTAURÁCIA.

I. POSCHODIE.

JUL 1943

VYUČTOVACÍ PLÁN.

1 : 100

TATRA