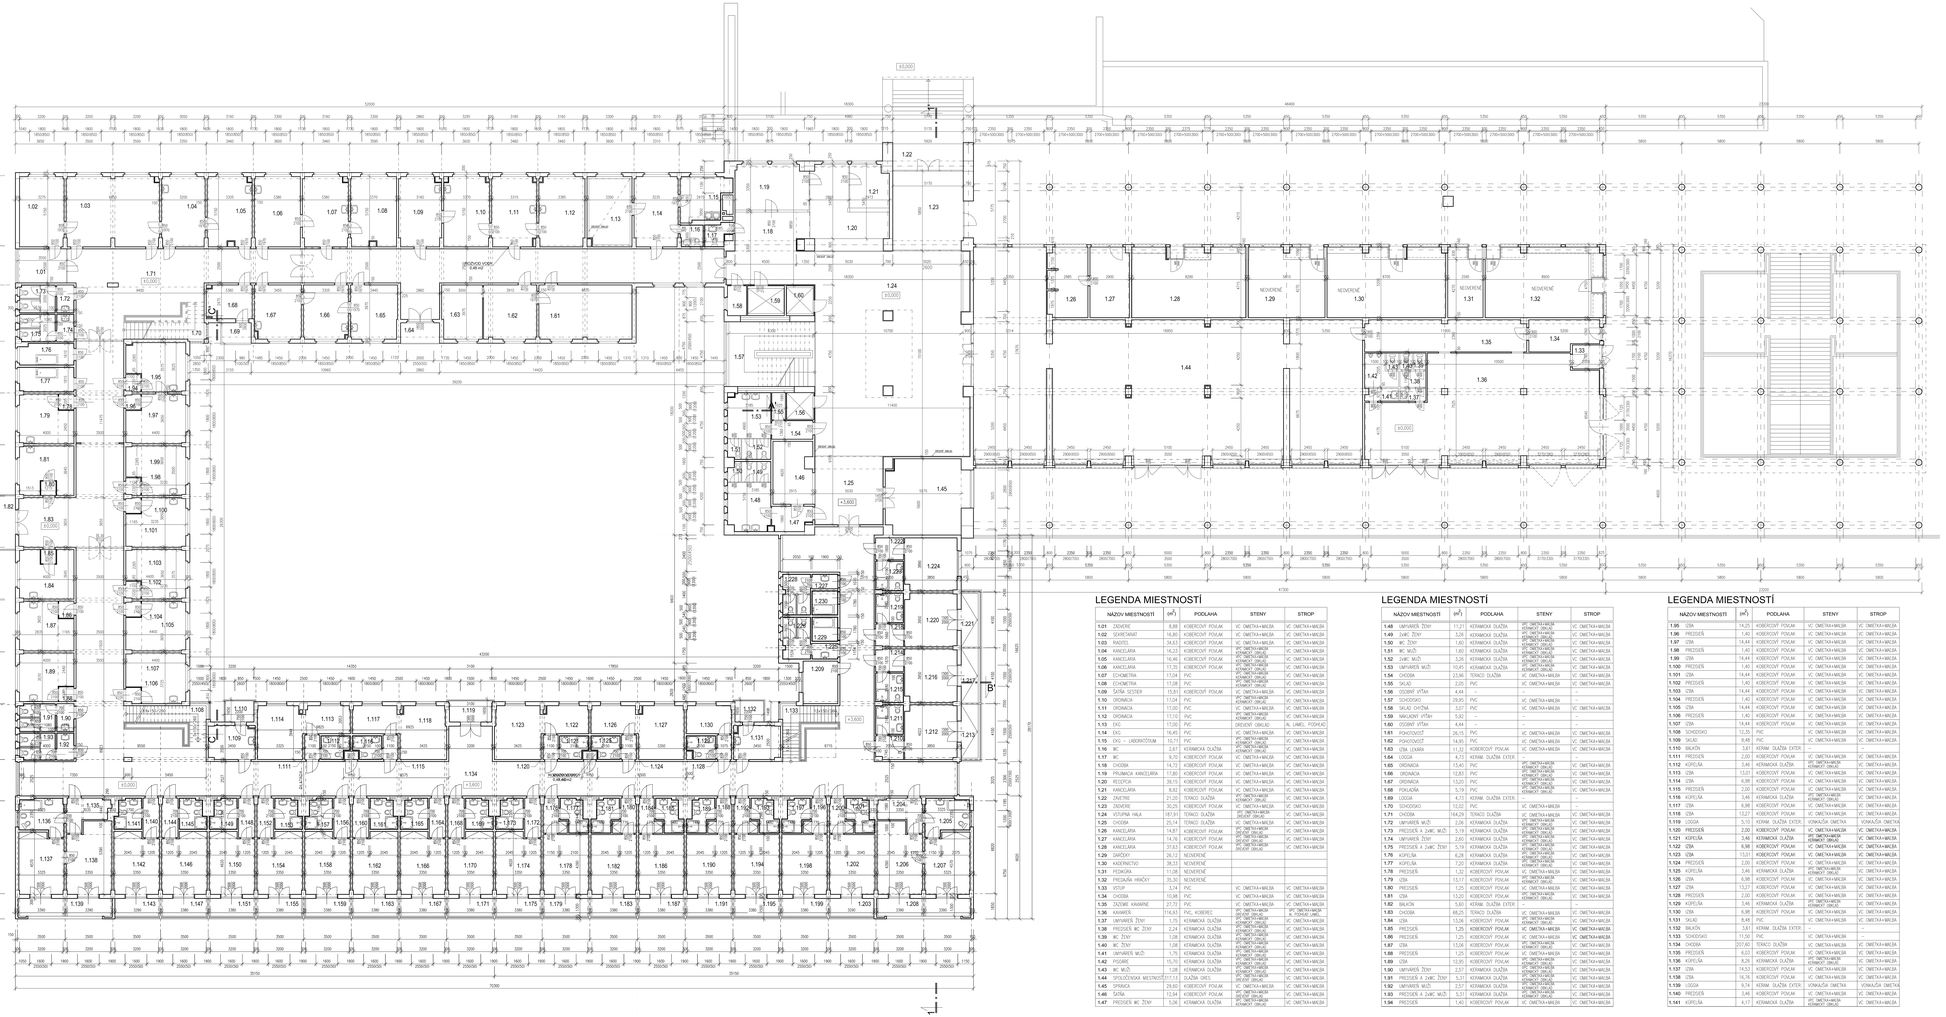

LEGENDA MIESTNOSTÍ

NÁZOV MIESTNOSTI	(m²)	PODLAHA	STENY	STROP
1.01	ZÁDVERIE	8,88	KOBEROVÝ POSUK	VC OMETKA+MALEŇA	VC OMETKA+MALEŇA
1.02	ŠATNIARŇA	16,80	KOBEROVÝ POSUK	VC OMETKA+MALEŇA	VC OMETKA+MALEŇA
1.03	RADITEľ	34,63	KOBEROVÝ POSUK	VC OMETKA+MALEŇA	VC OMETKA+MALEŇA
1.04	KANCELÁRIA	16,21	KOBEROVÝ POSUK	VC OMETKA+MALEŇA	VC OMETKA+MALEŇA
1.05	KANCELÁRIA	16,46	KOBEROVÝ POSUK	VC OMETKA+MALEŇA	VC OMETKA+MALEŇA
1.06	KANCELÁRIA	17,35	KOBEROVÝ POSUK	VC OMETKA+MALEŇA	VC OMETKA+MALEŇA
1.07	EKOMETRÍA	17,04	PVC	VC OMETKA+MALEŇA	VC OMETKA+MALEŇA
1.08	EKOMETRÍA	17,08	PVC	VC OMETKA+MALEŇA	VC OMETKA+MALEŇA
1.09	ŠATŇA ŽIENER	15,81	KOBEROVÝ POSUK	VC OMETKA+MALEŇA	VC OMETKA+MALEŇA
1.10	ORDINÁCIA	17,04	PVC	VC OMETKA+MALEŇA	VC OMETKA+MALEŇA
1.11	ORDINÁCIA	17,05	PVC	VC OMETKA+MALEŇA	VC OMETKA+MALEŇA
1.12	ORDINÁCIA	17,10	PVC	VC OMETKA+MALEŇA	VC OMETKA+MALEŇA
1.13	EKG	17,00	PVC	DRÉVENÝ OBKLAD	AL LIMEL PODHĽAD
1.14	EKG	16,45	PVC	VC OMETKA+MALEŇA	VC OMETKA+MALEŇA
1.15	EKG – LABORATÓRIUM	10,71	PVC	VC OMETKA+MALEŇA	VC OMETKA+MALEŇA
1.16	WC	2,87	KERAMICKA DLAŽBA	VC OMETKA+MALEŇA	VC OMETKA+MALEŇA
1.17	WC	9,70	KOBEROVÝ POSUK	VC OMETKA+MALEŇA	VC OMETKA+MALEŇA
1.18	CHODBA	14,72	KOBEROVÝ POSUK	VC OMETKA+MALEŇA	VC OMETKA+MALEŇA
1.19	PRÁVNICKÁ KANCELÁRIA	17,60	KOBEROVÝ POSUK	VC OMETKA+MALEŇA	VC OMETKA+MALEŇA
1.20	RECEPCIA	39,75	KOBEROVÝ POSUK	VC OMETKA+MALEŇA	VC OMETKA+MALEŇA
1.21	KANCELÁRIA	8,92	KOBEROVÝ POSUK	VC OMETKA+MALEŇA	VC OMETKA+MALEŇA
1.22	ČAKÁRNE	21,20	TERACO DLAŽBA	VC OMETKA+MALEŇA	VC OMETKA+MALEŇA
1.23	ČAKÁRNE	36,25	KOBEROVÝ POSUK	VC OMETKA+MALEŇA	VC OMETKA+MALEŇA
1.24	VSTUPNÁ HALA	187,91	TERACO DLAŽBA	VC OMETKA+MALEŇA	VC OMETKA+MALEŇA
1.25	CHODBA	25,14	TERACO DLAŽBA	VC OMETKA+MALEŇA	VC OMETKA+MALEŇA
1.26	KANCELÁRIA	14,67	KOBEROVÝ POSUK	VC OMETKA+MALEŇA	VC OMETKA+MALEŇA
1.27	KANCELÁRIA	14,76	KOBEROVÝ POSUK	VC OMETKA+MALEŇA	VC OMETKA+MALEŇA
1.28	KANCELÁRIA	37,63	KOBEROVÝ POSUK	VC OMETKA+MALEŇA	VC OMETKA+MALEŇA
1.29	ZARÁDOV	26,13	NEVEREJNÉ	VC OMETKA+MALEŇA	VC OMETKA+MALEŇA
1.30	KADERNÍCTVO	38,33	NEVEREJNÉ	VC OMETKA+MALEŇA	VC OMETKA+MALEŇA
1.31	ČEKÁRŇA	11,08	NEVEREJNÉ	VC OMETKA+MALEŇA	VC OMETKA+MALEŇA
1.32	PREDAJŇA HRÁČKY	35,30	NEVEREJNÉ	VC OMETKA+MALEŇA	VC OMETKA+MALEŇA
1.33	ÚZ	3,74	PVC	VC OMETKA+MALEŇA	VC OMETKA+MALEŇA
1.34	CHODBA	10,98	PVC	VC OMETKA+MALEŇA	VC OMETKA+MALEŇA
1.35	ZÁZEMIE KAVÁRNE	16,23	PVC	VC OMETKA+MALEŇA	VC OMETKA+MALEŇA
1.36	KAVIAREŇ	116,53	PVC, KOBEROVÝ	VC OMETKA+MALEŇA	VC OMETKA+MALEŇA AL. DOPĺŇAJÚCI
1.37	UMYVÁREŇ ŽIENR	1,75	KERAMICKA DLAŽBA	VC OMETKA+MALEŇA	VC OMETKA+MALEŇA
1.38	PREDSIEŇ WC ŽENY	2,24	KERAMICKA DLAŽBA	VC OMETKA+MALEŇA	VC OMETKA+MALEŇA
1.39	WC ŽENY	1,08	KERAMICKA DLAŽBA	VC OMETKA+MALEŇA	VC OMETKA+MALEŇA
1.40	WC ŽENY	1,08	KERAMICKA DLAŽBA	VC OMETKA+MALEŇA	VC OMETKA+MALEŇA
1.41	UMYVÁREŇ MUŽI	1,75	KERAMICKA DLAŽBA	VC OMETKA+MALEŇA	VC OMETKA+MALEŇA
1.42	POSÚRE	15,70	KERAMICKA DLAŽBA	VC OMETKA+MALEŇA	VC OMETKA+MALEŇA
1.43	WC MUŽI	1,08	KERAMICKA DLAŽBA	VC OMETKA+MALEŇA	VC OMETKA+MALEŇA
1.44	SPOLOČENSKÁ MIESTNOSŤ	211,13	DLAŽBA GRES	VC OMETKA+MALEŇA	VC OMETKA+MALEŇA
1.45	CHODBA	15,41	KERAMICKA DLAŽBA	VC OMETKA+MALEŇA	VC OMETKA+MALEŇA
1.46	ŠATŇA	12,94	KOBEROVÝ POSUK	VC OMETKA+MALEŇA	VC OMETKA+MALEŇA
1.47	PREDSIEŇ WC ŽENY	5,06	KERAMICKA DLAŽBA	VC OMETKA+MALEŇA	VC OMETKA+MALEŇA

LEGENDA MIESTNOSTÍ

NÁZOV MIESTNOSTI	(m²)	PODLAHA	STENY	STROP
1.48	UMYVÁREŇ ŽENY	11,21	KERAMICKA DLAŽBA	VPC OMETKA+MALEŇA KOMBIOST. OBKLAD	VC OMETKA+MALEŇA
1.49	2×WC ŽENY	3,26	KERAMICKA DLAŽBA	VPC OMETKA+MALEŇA KOMBIOST. OBKLAD	VC OMETKA+MALEŇA
1.50	WC ŽENY	1,60	KERAMICKA DLAŽBA	VPC OMETKA+MALEŇA KOMBIOST. OBKLAD	VC OMETKA+MALEŇA
1.51	WC MUŽI	1,60	KERAMICKA DLAŽBA	VPC OMETKA+MALEŇA KOMBIOST. OBKLAD	VC OMETKA+MALEŇA
1.52	2×WC MUŽI	3,26	KERAMICKA DLAŽBA	VPC OMETKA+MALEŇA KOMBIOST. OBKLAD	VC OMETKA+MALEŇA
1.53	UMYVÁREŇ MUŽI	10,45	KERAMICKA DLAŽBA	VPC OMETKA+MALEŇA KOMBIOST. OBKLAD	VC OMETKA+MALEŇA
1.54	CHODBA	23,98	TERACO DLAŽBA	VC OMETKA+MALEŇA	VC OMETKA+MALEŇA
1.55	SKLAD	2,25	PVC	VC OMETKA+MALEŇA	VC OMETKA+MALEŇA
1.56	OSOBNÝ VÝŤAH	4,44	–	–	–
1.57	SCHODISKO	29,95	PVC	VC OMETKA+MALEŇA	–
1.58	SKLAD ÚPOČNÁ	3,07	PVC	VC OMETKA+MALEŇA	VC OMETKA+MALEŇA
1.59	NÁKLADNÝ VÝŤAH	5,92	–	–	–
1.60	OSOBNÝ VÝŤAH	4,44	–	–	–
1.61	POHOTOVOSŤ	26,15	PVC	VC OMETKA+MALEŇA	VC OMETKA+MALEŇA
1.62	POHOTOVOSŤ	14,95	PVC	VC OMETKA+MALEŇA	VC OMETKA+MALEŇA
1.63	IZBA LEKÁRA	11,32	KOBEROVÝ POSUK	VC OMETKA+MALEŇA	VC OMETKA+MALEŇA
1.64	LOGGIA	4,73	KERAM. DLAŽBA EXTER.	–	–
1.65	ORDINÁCIA	15,40	PVC	VPC OMETKA+MALEŇA KOMBIOST. OBKLAD	VC OMETKA+MALEŇA
1.66	ORDINÁCIA	15,83	PVC	VPC OMETKA+MALEŇA KOMBIOST. OBKLAD	VC OMETKA+MALEŇA
1.67	ORDINÁCIA	15,20	PVC	VPC OMETKA+MALEŇA KOMBIOST. OBKLAD	VC OMETKA+MALEŇA
1.68	PODLOŽŇA	2,87	PVC	VPC OMETKA+MALEŇA KOMBIOST. OBKLAD	–
1.69	LOGGIA	4,73	KERAM. DLAŽBA EXTER.	–	–
1.70	SCHODISKO	13,02	PVC	VC OMETKA+MALEŇA	VC OMETKA+MALEŇA
1.71	CHODBA	164,29	TERACO DLAŽBA	VC OMETKA+MALEŇA	VC OMETKA+MALEŇA
1.72	UMYVÁREŇ MUŽI	2,26	KERAMICKA DLAŽBA	VPC OMETKA+MALEŇA KOMBIOST. OBKLAD	VC OMETKA+MALEŇA
1.73	PREDSIEŇ 2×WC MUŽI	5,19	KERAMICKA DLAŽBA	VPC OMETKA+MALEŇA KOMBIOST. OBKLAD	VC OMETKA+MALEŇA
1.74	UMYVÁREŇ ŽENY	2,60	KERAMICKA DLAŽBA	VPC OMETKA+MALEŇA KOMBIOST. OBKLAD	VC OMETKA+MALEŇA
1.75	PREDSIEŇ 4×WC ŽENY	5,19	KERAMICKA DLAŽBA	VPC OMETKA+MALEŇA KOMBIOST. OBKLAD	VC OMETKA+MALEŇA
1.76	KÚPEĽŇA	6,28	KERAMICKA DLAŽBA	VPC OMETKA+MALEŇA KOMBIOST. OBKLAD	VC OMETKA+MALEŇA
1.77	KÚPEĽŇA	7,20	KERAMICKA DLAŽBA	VPC OMETKA+MALEŇA KOMBIOST. OBKLAD	VC OMETKA+MALEŇA
1.78	PREDSIEŇ	1,32	KOBEROVÝ POSUK	VPC OMETKA+MALEŇA KOMBIOST. OBKLAD	VC OMETKA+MALEŇA
1.79	ÚZ	15,17	KOBEROVÝ POSUK	VC OMETKA+MALEŇA	VC OMETKA+MALEŇA
1.80	PREDSIEŇ	1,25	KOBEROVÝ POSUK	VC OMETKA+MALEŇA	VC OMETKA+MALEŇA
1.81	ÚZ	13,20	KOBEROVÝ POSUK	VPC OMETKA+MALEŇA KOMBIOST. OBKLAD	VC OMETKA+MALEŇA
1.82	BIELIŇ	5,60	KERAM. DLAŽBA EXTER.	–	–
1.83	CHODBA	68,25	TERACO DLAŽBA	VC OMETKA+MALEŇA	VC OMETKA+MALEŇA
1.84	ÚZ	13,26	KOBEROVÝ POSUK	VPC OMETKA+MALEŇA KOMBIOST. OBKLAD	VC OMETKA+MALEŇA
1.85	PREDSIEŇ	1,25	KOBEROVÝ POSUK	VC OMETKA+MALEŇA	VC OMETKA+MALEŇA
1.86	PREDSIEŇ	1,25	KOBEROVÝ POSUK	VC OMETKA+MALEŇA	VC OMETKA+MALEŇA
1.87	ÚZ	15,08	KOBEROVÝ POSUK	VPC OMETKA+MALEŇA KOMBIOST. OBKLAD	VC OMETKA+MALEŇA
1.88	PREDSIEŇ	1,25	KOBEROVÝ POSUK	VC OMETKA+MALEŇA	VC OMETKA+MALEŇA
1.89	ÚZ	12,35	KOBEROVÝ POSUK	VPC OMETKA+MALEŇA KOMBIOST. OBKLAD	VC OMETKA+MALEŇA
1.90	UMYVÁREŇ ŽENY	2,57	KERAMICKA DLAŽBA	VPC OMETKA+MALEŇA KOMBIOST. OBKLAD	VC OMETKA+MALEŇA
1.91	PREDSIEŇ 4×WC ŽENY	5,31	KERAMICKA DLAŽBA	VPC OMETKA+MALEŇA KOMBIOST. OBKLAD	VC OMETKA+MALEŇA
1.92	UMYVÁREŇ MUŽI	2,57	KERAMICKA DLAŽBA	VPC OMETKA+MALEŇA KOMBIOST. OBKLAD	VC OMETKA+MALEŇA
1.93	PREDSIEŇ 4×WC MUŽI	5,31	KERAMICKA DLAŽBA	VPC OMETKA+MALEŇA KOMBIOST. OBKLAD	VC OMETKA+MALEŇA
1.94	PREDSIEŇ	1,40	KOBEROVÝ POSUK	VC OMETKA+MALEŇA	VC OMETKA+MALEŇA

LEGENDA MIESTNOSTÍ

NÁZOV MIESTNOSTI	(m²)	PODLAHA	STENY	STROP
1.95	ÚZ	14,25	KOBEROVÝ POSUK	VC OMETKA+MALEŇA	VC OMETKA+MALEŇA
1.96	PREDSIEŇ	1,40	KOBEROVÝ POSUK	VC OMETKA+MALEŇA	VC OMETKA+MALEŇA
1.97	ÚZ	14,44	KOBEROVÝ POSUK	VC OMETKA+MALEŇA	VC OMETKA+MALEŇA
1.98	PREDSIEŇ	1,40	KOBEROVÝ POSUK	VC OMETKA+MALEŇA	VC OMETKA+MALEŇA
1.99	ÚZ	14,44	KOBEROVÝ POSUK	VC OMETKA+MALEŇA	VC OMETKA+MALEŇA
1.100	PREDSIEŇ	1,40	KOBEROVÝ POSUK	VC OMETKA+MALEŇA	VC OMETKA+MALEŇA
1.101	ÚZ	14,44	KOBEROVÝ POSUK	VC OMETKA+MALEŇA	VC OMETKA+MALEŇA
1.102	PREDSIEŇ	1,40	KOBEROVÝ POSUK	VC OMETKA+MALEŇA	VC OMETKA+MALEŇA
1.103	ÚZ	14,44	KOBEROVÝ POSUK	VC OMETKA+MALEŇA	VC OMETKA+MALEŇA
1.104	PREDSIEŇ	1,40	KOBEROVÝ POSUK	VC OMETKA+MALEŇA	VC OMETKA+MALEŇA
1.105	ÚZ	14,44	KOBEROVÝ POSUK	VC OMETKA+MALEŇA	VC OMETKA+MALEŇA
1.106	PREDSIEŇ	1,40	KOBEROVÝ POSUK	VC OMETKA+MALEŇA	VC OMETKA+MALEŇA
1.107	ÚZ	14,44	KOBEROVÝ POSUK	VC OMETKA+MALEŇA	VC OMETKA+MALEŇA
1.108	SCHODISKO	12,25	PVC	VC OMETKA+MALEŇA	VC OMETKA+MALEŇA
1.109	SKLAD	8,48	PVC	VC OMETKA+MALEŇA	VC OMETKA+MALEŇA
1.110	BIELIŇ	3,41	KERAM. DLAŽBA EXTER.	–	–
1.111	PREDSIEŇ	2,00	KOBEROVÝ POSUK	VC OMETKA+MALEŇA	VC OMETKA+MALEŇA
1.112	KÚPEĽŇA	3,46	KERAMICKA DLAŽBA	VPC OMETKA+MALEŇA KOMBIOST. OBKLAD	VC OMETKA+MALEŇA
1.113	ÚZ	13,01	KOBEROVÝ POSUK	VC OMETKA+MALEŇA	VC OMETKA+MALEŇA
1.114	ÚZ	6,38	KOBEROVÝ POSUK	VC OMETKA+MALEŇA	VC OMETKA+MALEŇA
1.115	PREDSIEŇ	2,00	KOBEROVÝ POSUK	VC OMETKA+MALEŇA	VC OMETKA+MALEŇA
1.116	KÚPEĽŇA	3,46	KERAMICKA DLAŽBA	VPC OMETKA+MALEŇA KOMBIOST. OBKLAD	VC OMETKA+MALEŇA
1.117	ÚZ	6,98	KOBEROVÝ POSUK	VC OMETKA+MALEŇA	VC OMETKA+MALEŇA
1.118	ÚZ	13,27	KOBEROVÝ POSUK	VC OMETKA+MALEŇA	VC OMETKA+MALEŇA
1.119	LOGGIA	5,10	KERAM. DLAŽBA EXTER.	VONKAJŠIA OMETKA	VONKAJŠIA OMETKA
1.120	PREDSIEŇ	2,00	KOBEROVÝ POSUK	VC OMETKA+MALEŇA	VC OMETKA+MALEŇA
1.121	KÚPEĽŇA	3,46	KERAMICKA DLAŽBA	VPC OMETKA+MALEŇA KOMBIOST. OBKLAD	VC OMETKA+MALEŇA
1.122	ÚZ	6,98	KOBEROVÝ POSUK	VC OMETKA+MALEŇA	VC OMETKA+MALEŇA
1.123	ÚZ	13,01	KOBEROVÝ POSUK	VC OMETKA+MALEŇA	VC OMETKA+MALEŇA
1.124	PREDSIEŇ	2,00	KOBEROVÝ POSUK	VC OMETKA+MALEŇA	VC OMETKA+MALEŇA
1.125	KÚPEĽŇA	3,46	KERAMICKA DLAŽBA	VPC OMETKA+MALEŇA KOMBIOST. OBKLAD	VC OMETKA+MALEŇA
1.126	ÚZ	6,98	KOBEROVÝ POSUK	VC OMETKA+MALEŇA	VC OMETKA+MALEŇA
1.127	ÚZ	13,27	KOBEROVÝ POSUK	VC OMETKA+MALEŇA	VC OMETKA+MALEŇA
1.128	PREDSIEŇ	2,00	KOBEROVÝ POSUK	VC OMETKA+MALEŇA	VC OMETKA+MALEŇA
1.129	KÚPEĽŇA	3,46	KERAMICKA DLAŽBA	VPC OMETKA+MALEŇA KOMBIOST. OBKLAD	VC OMETKA+MALEŇA
1.130	ÚZ	6,98	KOBEROVÝ POSUK	VC OMETKA+MALEŇA	VC OMETKA+MALEŇA
1.131	SKLAD	8,48	PVC	VC OMETKA+MALEŇA	VC OMETKA+MALEŇA
1.132	BIELIŇ	3,41	KERAM. DLAŽBA EXTER.	–	–
1.133	SCHODISKO	11,50	PVC	VC OMETKA+MALEŇA	VC OMETKA+MALEŇA
1.134	CHODBA	207,60	TERACO DLAŽBA	VC OMETKA+MALEŇA	VC OMETKA+MALEŇA
1.135	PREDSIEŇ	6,03	KOBEROVÝ POSUK	VC OMETKA+MALEŇA	VC OMETKA+MALEŇA
1.136	KÚPEĽŇA	8,26	KERAMICKA DLAŽBA	VPC OMETKA+MALEŇA KOMBIOST. OBKLAD	VC OMETKA+MALEŇA
1.137	ÚZ	14,03	KOBEROVÝ POSUK	VC OMETKA+MALEŇA	VC OMETKA+MALEŇA
1.138	ÚZ	16,76	KOBEROVÝ POSUK	VC OMETKA+MALEŇA	VC OMETKA+MALEŇA
1.139	LOGGIA	9,74	KERAM. DLAŽBA EXTER.	VONKAJŠIA OMETKA	VONKAJŠIA OMETKA
1.140	PREDSIEŇ	2,46	KOBEROVÝ POSUK	VC OMETKA+MALEŇA	VC OMETKA+MALEŇA
1.141	KÚPEĽŇA	4,47	KERAMICKA DLAŽBA	VPC OMETKA+MALEŇA KOMBIOST. OBKLAD	VC OMETKA+MALEŇA

LEGENDA MATERIÁLOV

NOSNÉ KONŠTRUKCIE (ŽELEZOBETÓN, PLNÁ PÁLENÁ TEHLA)

NENOSNÉ DEĽIACE PRIEČKY (PLNÁ PÁLENÁ TEHLA)

POZNÁMKA

STAVEBNÉ KONŠTRUKCIE SÚ VYKONANÉ Z KVALITNÝCH A OVERENÝCH
VÝROBKOV V SYSTÉMOVÝCH KONŠTRUKCIÁCH VO TECHNICKEJ SPRÁVE
VŠETKY PRVKY A KONŠTRUKCIE SÚ NAVRHNUTÉ A VYKONANÉ TAK, ABY SPĺŇALI
POŽIADAVKY NA BEZPEČNOSŤ PRÁCE A ZDRAVOTNÚ OCHRANU PRACOVNÍKOV
POŽIADAVKY NA BEZPEČNOSŤ PRÁCE A ZDRAVOTNÚ OCHRANU PRACOVNÍKOV

GP	ING. ARCH. ĽUBOMÍR POCHABA - AD STUDIO
	NA STRELNICI 24 , VYMAZANÉ HRÚBANOVE 95 / 61
INVESTOR	KÚPELE SLIAČ, n. o. , SLIAČ 962 91
HIERARCH. STUPEŇ	DBS SLIAČ, a.s. RIEKA, P.Z. ČN
NÁZOV STAVBY	**KÚPELE SLIAČ - DOKUMENTÁCIA SKUTKOVÉHO STAVU**
ZODPOVEDNÝ ARCHITEKT	ING. ARCH. ĽUBOMÍR POCHABA ČÍSLO AUTORIZ. OSVEDČENIA 3611 A
ČÍSLO VÝKRESOVEJ DOKUMENTÁCIE	101.S-GS
DÁTUM	08.2021
MERITKO	2D:000 = 368.32 mm
ZODP. PROJEKTANT	ING. JÁNOS ŽIŠKA
VYKONAL	ING. JÁNOS ŽIŠKA
STUDENT ÚSAV	BIB 181 AD PALADE
DÁTUM	08.2021
NÁZOV PRÍLOHY	**PÔDORYS 1.N.P.**
	101.S-GS

AD STUDIO
PODNIKATEĽ
PRIEMYSELNÉ NOVINY
NOVÁ ROMANIA
ZODPOVEDNÉ ČÍSLO
3611 A
ČÍSLO
HIERARCHICKÉ STAVBY
DÁTUM 08.2021
MERITKO
2D:000 = 368.32 mm

PODPISY
DÁTUM
MERITKO
DRUH PLÁNU