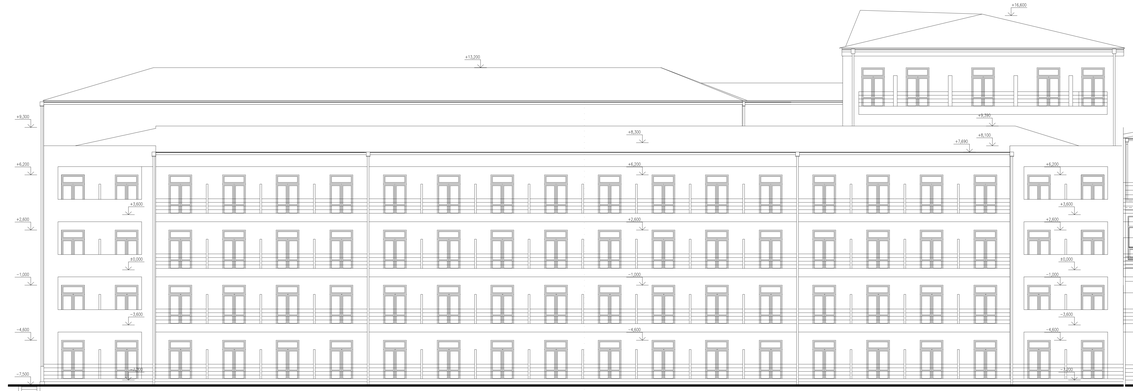

POHĽAD ZÁPADNÝ

LEGENDA POVRCHOVÝCH ÚPRAV

- SOKEL - VONKAJŠIA OMIETKA HRUBOZRNNÁ, ODTIEŇ SIVÝ
- FASÁDA, RÍMSA - VONKAJŠIA OMIETKA HLADKÁ A STREDNOZRNNÁ, ODTIEŇ BIELY
- STRIEŠNA KRYTINA - POZINKOVANÝ PLECH S DVOJITOU STOJATOU DRÁŽKOU ODTIEŇ ZELENÝ, SIVÝ
- VÝPLNE OTVOROV - OKNÁ A ZASKLENÉ STENY PLASTOVÉ, ODTIEŇ BIELY
  - OKNÁ A ZASKLENÉ STENY DREVENÉ, ODTIEŇ BIELY
  - VÝKLADY, OKNÁ A ZASKLENÉ STENY V PRÍZEMÍ DREVENÉ, ODTIEŇ HNEDÝ
- ZÁMOČNÍCKE VÝROBKY - ZÁBRADLIA, MREŽE NÁTER, ODTIEŇ BIELY, TMAVÝ ČERVENÝ, HNEDÝ
- KLAMPIARSKE VÝROBKY - ŽĽABY, ZVODY, MEDENÝ PLECH
  - OPLECHOVANIE PARAPETOV, ATĎ POZINKOVANÝ PLECH, ODTIEŇ SIVÝ, TMAVÝ ČERVENÝ, HNEDÝ

LEGENDA MATERIÁLOV

- JESTVUJÚCE NOSNÉ KONŠTRUKCIE (ŽELEZOBETÓN, PLNÁ PÁLENÁ TEHLA)
- NENOSNÉ DELIACE PRIEČKY (PLNÁ PÁLENÁ TEHLA)

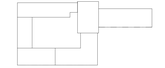

ZIP	ING. ARCH. ĽUBOMÍR PODHÁBA - AD ŠTÚDIO
	NA STRELNICI 2A , NITRIANSKE HRNČIAROVCE, 951 01
INVESTOR	KÚPELE SLIAČ, A.S. , SLIAČ 962 31
MIESTO STAVBY	OBEC SLIAČ, K.Ú. RYBNÉ, PARC. Č. 476
DRUH STAVBY	

KÚPELE SLIAČ
- DOKUMENTÁCIA SKUTKOVÉHO STAVU

AD ŠTÚDIO — ARCHITEKTONICKÉ A INŽINIERSKE ŠTÚDIO

ARCHITEKTONICKÉ ČÍSLO 0414

ÚČEL ZHOTOVENIE STAVBY

DÁTUM 02 2021

MIERKA STAVEBNÉHO DIELA

RADA

1:100 = 368,32 mm

ZODP. PROJEKTANT	ING. JÚLIUS ŽIŠKA
VYPRACOVAL	ING. JANKA ŽIŠKOVÁ
STAVEBNÝ OBJEKT	SO 101 KÚ PALAS
DIO	
ČASŤ PROJEKTU	

FORMÁT A4

MIERKA 1:100

ČÍSLO PROJEKTU 101.SK-18

POHĽAD ZÁPADNÝ