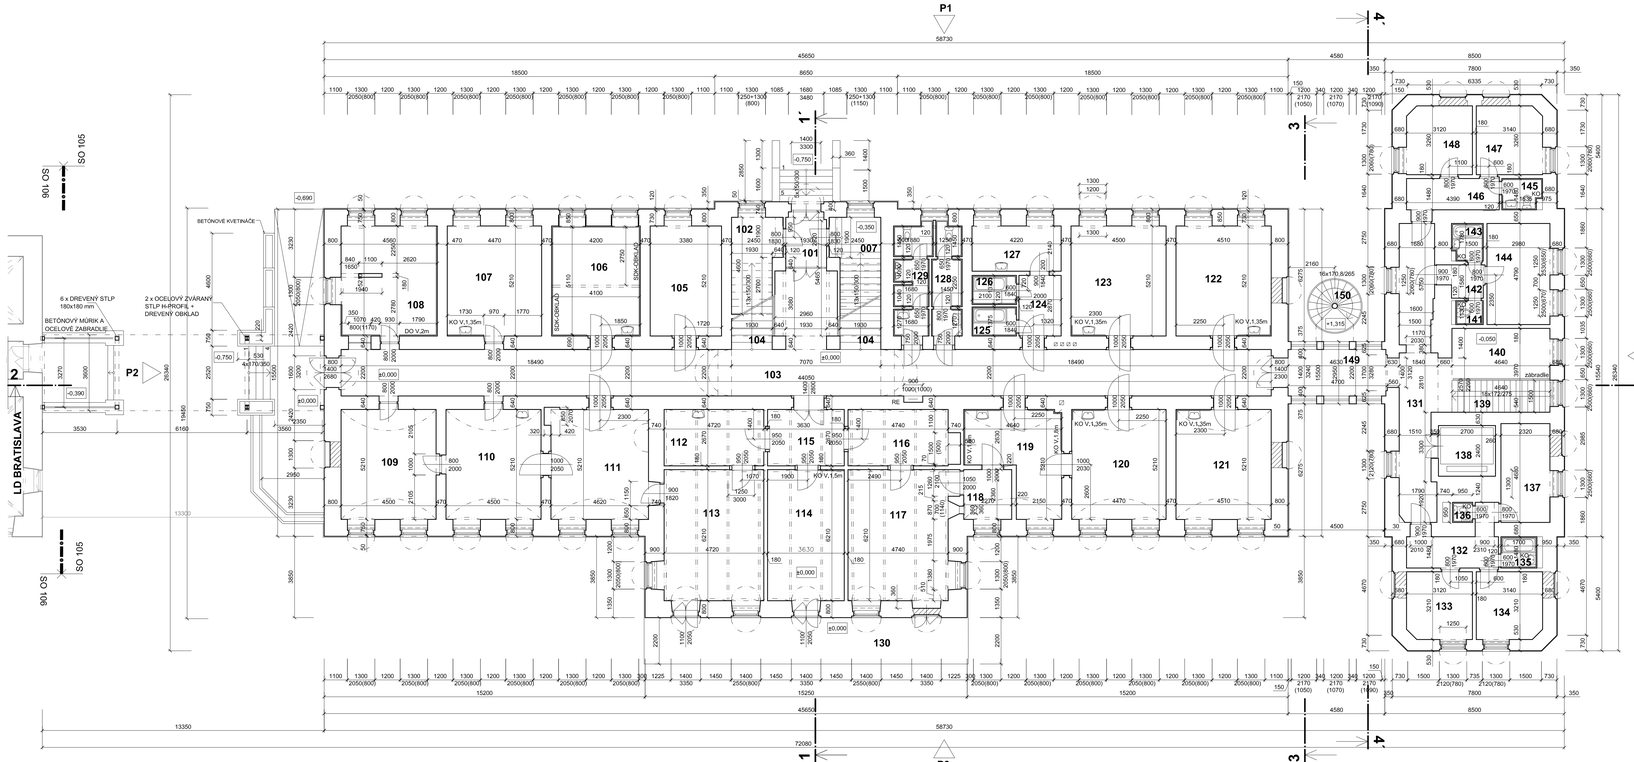
P1
P2
P3
P4
1
1'
2
2'
3
3'
4
4'
SO 105
SO 106
LD BRATISLAVA
LD DETVA
LD NATÁLIA
BETÓNOVÉ KVETINÁČE
6 x DREVENÝ STLP 180x180 mm
BETÓNOVÝ MÚRIK A OCEĽOVÉ ZÁBRADLIE
2 x OCEĽOVÝ ZVARANÝ STLP H-PROFIL + DREVENÝ OBKLAD
KO V.1,35m
KO V.2m
KO V.1,5m
KO V.1,35m
KO V.1,35m
KO V.1,35