



LEGENDA MIESTNOSTÍ 3.N.P.

NÁZOV MIESTNOSTI	PLOCHA (m²)	PODLAHA	STENY	STROP
301 SCHODISKO	12,81	P06 LINOLEUM	VÁPENNÁ OMIETKA	VÁPENNÁ OMIETKA
302 CHODBA	6,92	P06 LINOLEUM	VÁPENNÁ OMIETKA	VÁPENNÁ OMIETKA
303 IZBA	11,55	P04 KOBEREC + DREVĚNÉ VLYSY	VÁPENNÁ OMIETKA	VÁPENNÁ A TRSTINOVÁ OMIETKA
304 CHODBA	32,16	P05 LINOLEUM	VÁPENNÁ OMIETKA	VÁPENNÁ OMIETKA
305 IZBA	16,80	P04 KOBEREC + DREVĚNÉ VLYSY	VÁPENNÁ OMIETKA	VÁPENNÁ A TRSTINOVÁ OMIETKA
306 IZBA	11,78	P04 KOBEREC + DREVĚNÉ VLYSY	VÁPENNÁ OMIETKA	VÁPENNÁ A TRSTINOVÁ OMIETKA
307 IZBA	10,15	P04 KOBEREC + DREVĚNÉ VLYSY	VÁPENNÁ OMIETKA	VÁPENNÁ A TRSTINOVÁ OMIETKA
308 IZBA	17,61	P04 KOBEREC + DREVĚNÉ VLYSY	VÁPENNÁ OMIETKA	VÁPENNÁ A TRSTINOVÁ OMIETKA
309 IZBA	17,65	P04 KOBEREC + DREVĚNÉ VLYSY	VÁPENNÁ OMIETKA	VÁPENNÁ A TRSTINOVÁ OMIETKA
310 IZBA	9,72	P04 KOBEREC + DREVĚNÉ VLYSY	VÁPENNÁ OMIETKA	VÁPENNÁ A TRSTINOVÁ OMIETKA
311 IZBA	9,62	P04 KOBEREC + DREVĚNÉ VLYSY	VÁPENNÁ OMIETKA	VÁPENNÁ A TRSTINOVÁ OMIETKA
312 KÚPELŇA	7,47	P03 KERAMICKÁ DĹŽBA	KERAMICKÝ OKLAD + VÁPENNÁ OMIETKA	VÁPENNÁ OMIETKA
313 WC ŽENY	2,70	P03 KERAMICKÁ DĹŽBA	KERAMICKÝ OKLAD + VÁPENNÁ OMIETKA	VÁPENNÁ OMIETKA
314 PŘEDSÍŇ WC MUŽI	1,82	P03 KERAMICKÁ DĹŽBA	KERAMICKÝ OKLAD + VÁPENNÁ OMIETKA	VÁPENNÁ OMIETKA
315 WC MUŽI	4,26	P03 KERAMICKÁ DĹŽBA	KERAMICKÝ OKLAD + VÁPENNÁ OMIETKA	VÁPENNÁ OMIETKA
CELKOVÁ UŽITKOVÁ PLOCHA		173,02		
PLOCHA BALKÓNŮV A TERÁS		0,00		
PODLAŽNÁ PLOCHA		215,92		

P3

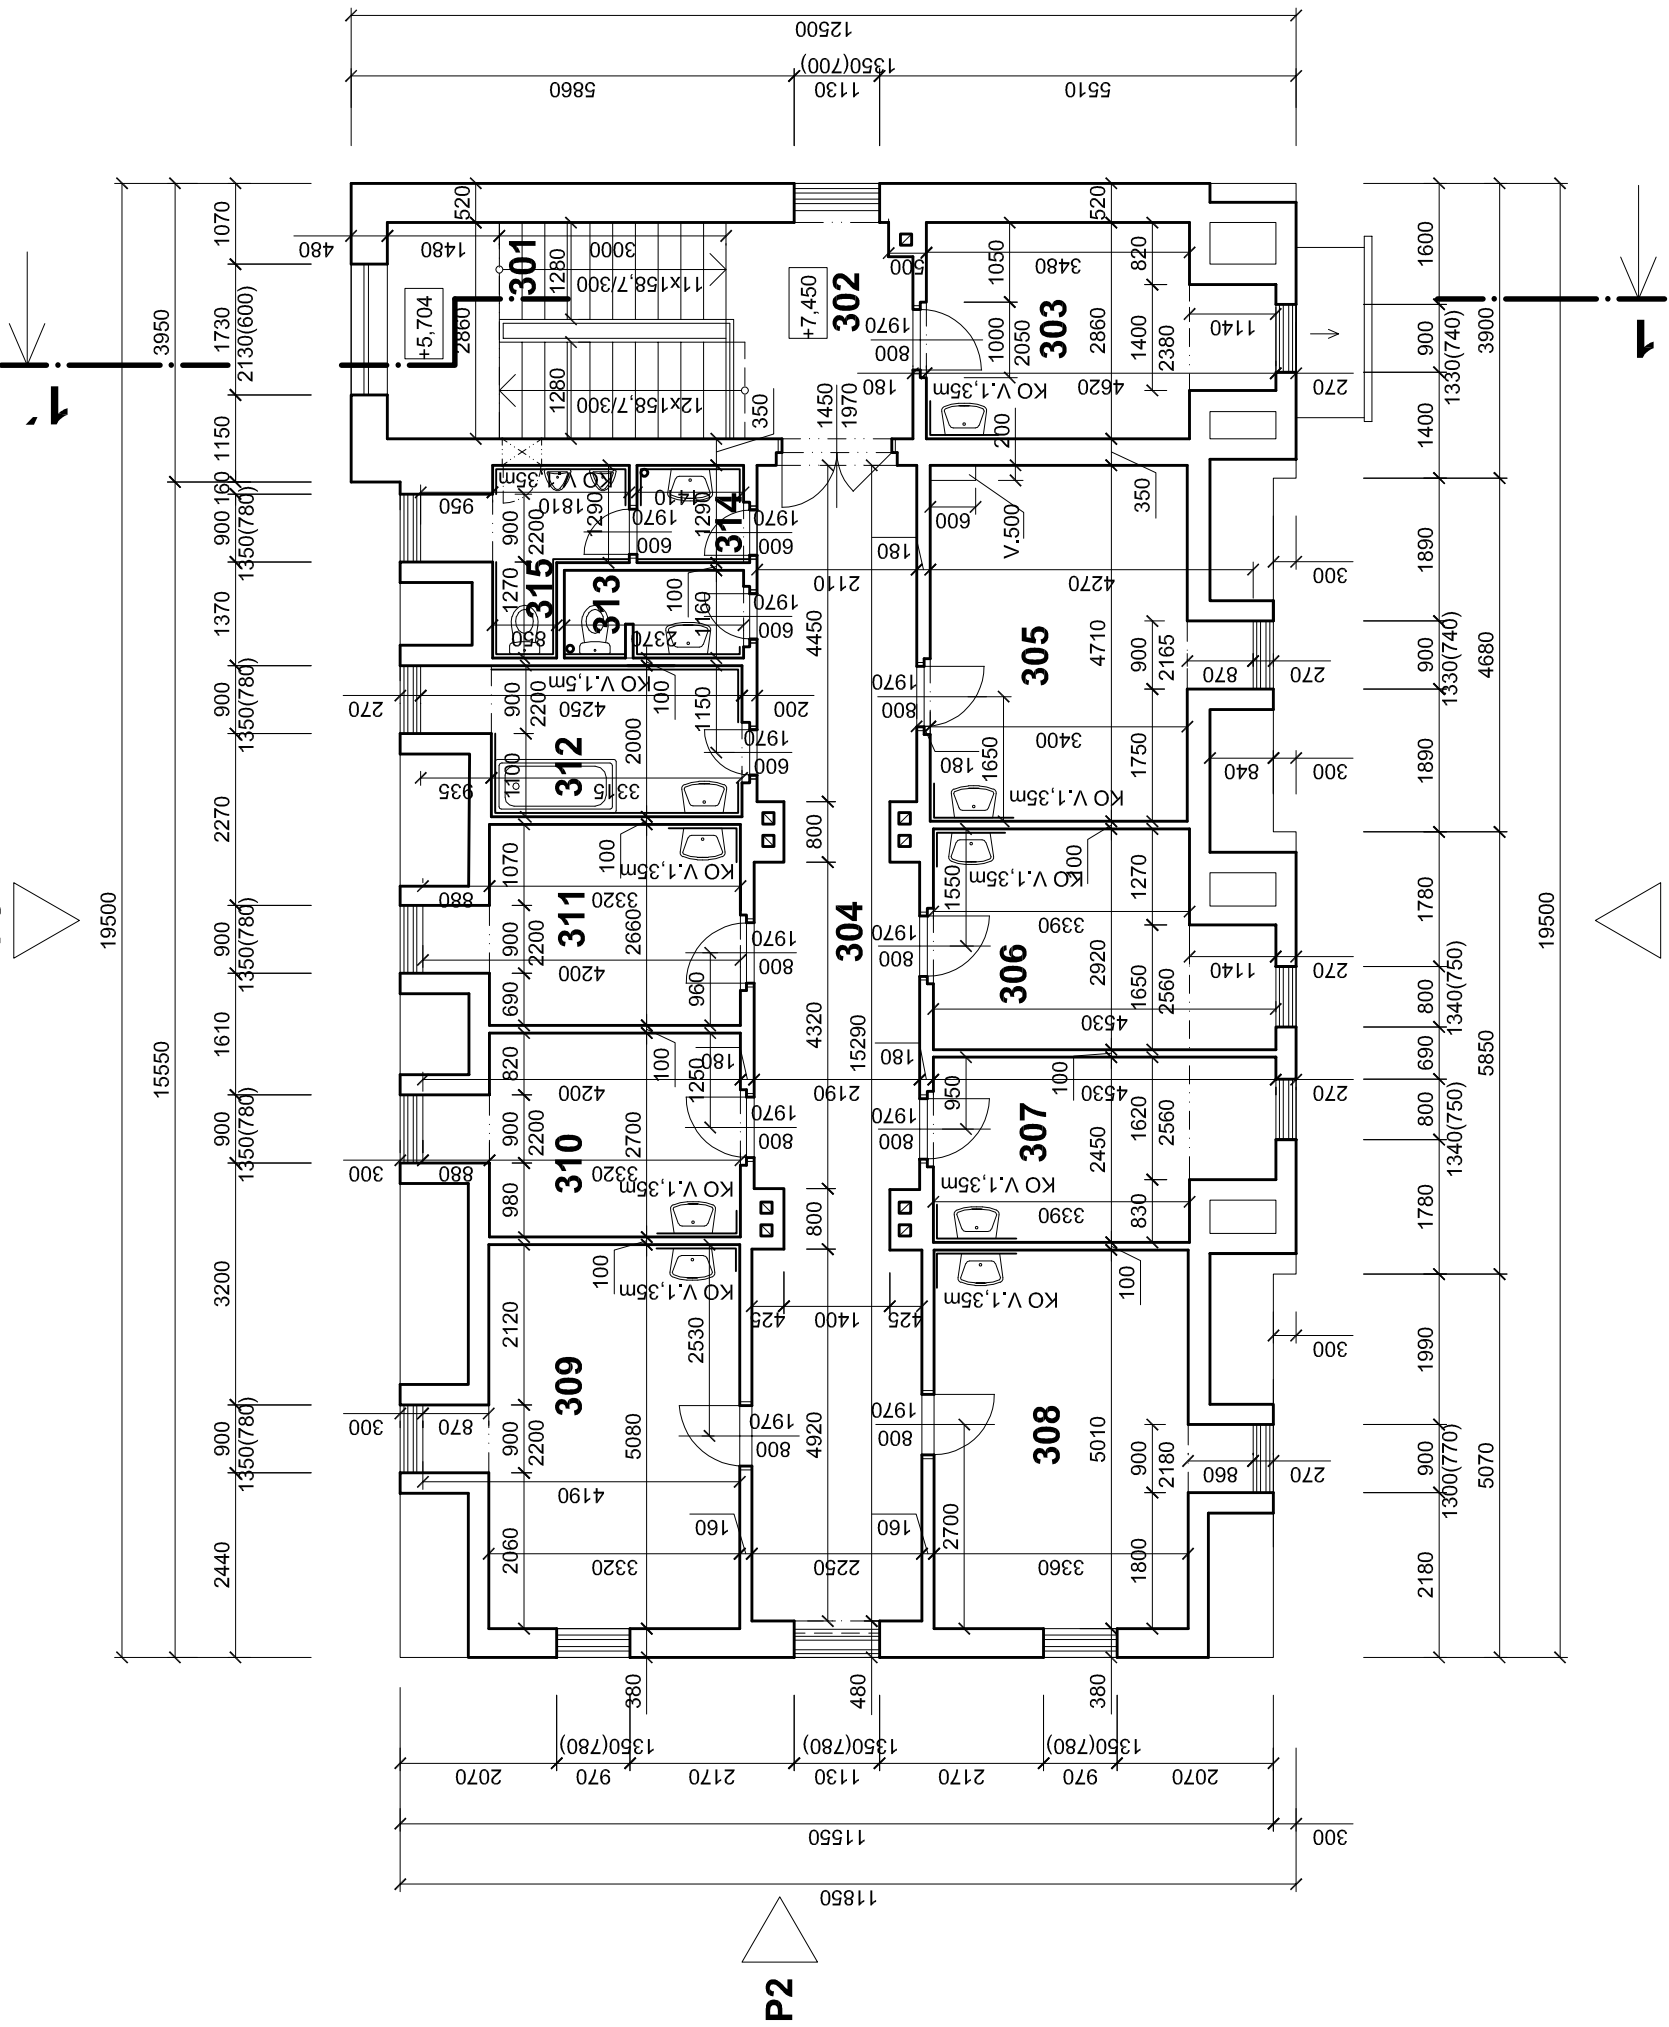

P2

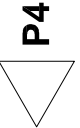

P4

P1

LEGENDA MATERIÁLOV

- JESTVUJUCE NOSNÉ KONSTRUKCIE PREVEDENÉ Z PLŇNÝCH PÁLEŇNÝCH TEHÁL.
- NENOSNÉ DELÁCE PŘEČKY PREVEDENÉ Z TEHÁL PLŇNÝCH PÁLEŇNÝCH A TEHÁL DIEROVANÝCH PÁLEŇNÝCH


POZNÁMKA

- STAVEBNÉ KONSTRUKCIE SÚ KRESLENÉ A KÓTOVANE S OMIETKAMI
- SKLADBY STAVEBNÝCH KONSTRUKCIÍ VIÐ . TECHNICKÁ SPRÁVA

GP	ING. ARCH. LUBOMÍR POCHABA - AD ŠTÚDIO
	NA STRELNICI 24 . NITRIANSKE HRŇČIAROVCE. 951 01
INVESTOR	KÚPELE SLIAČ, A.S. , SLIAČ 962 31
MIESTO STAVBY	OBERG SLIAČ, SÚBOR PARCEL V K.Ú. RYBÁRE, V ZOSTAVE-VID TECHNICKÁ SPRÁVA
NÁZOV STAVBY	

KÚPELE SLIAČ
- DOKUMENTÁCIA SKUTKOVÉHO STAVU

SADA

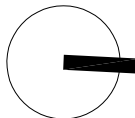

±0.000 = 379,94 MNM

ZODP. PROJEKTANT	ING. MILAN KONIAR
VYPRACOVAL	ING. ZUZANA DRINKOVÁ
STAVEBNÝ OBJEKT	SO 107 LD AMÁLIA
DSO	
OBSAH PRÍLOHY	
PÔDORYS	3.N.P.
	107.SK-05


AD
STUDIO

NA STRELNICI 24
NITRIANSKE HRŇČIAROVCE
951 01
SLOVENSKÁ REPUBLIKA

mob: +421 905 033 360 email: ad.studio@gmail.sk

ZAKÁZKOVÉ ČÍSLO
2013

ÚČEL
ZÁMERANIE STAVBY
DÁTUM 01 2021

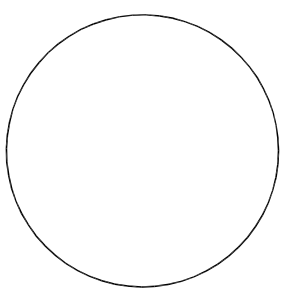

FORMÁT 4 x A4
MIERKA 1 : 100

ČÍSLO PRÍLOHY
107.SK-05