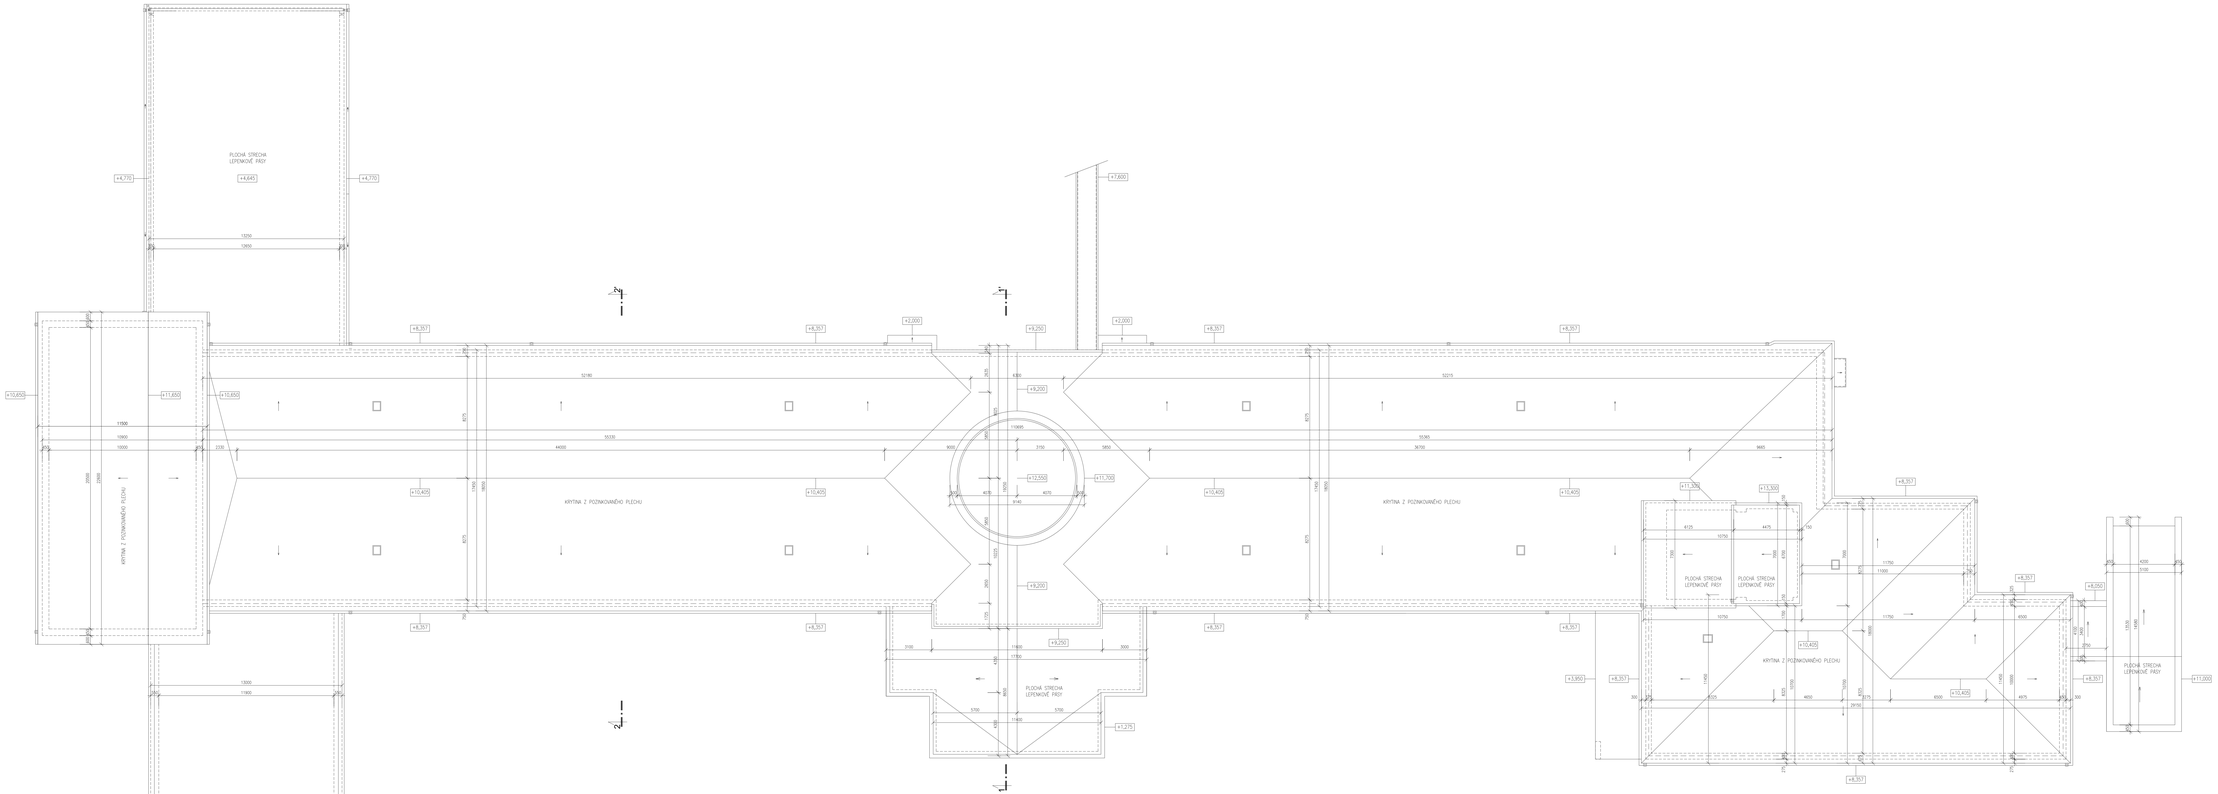

LEGENDA MATERIÁLOV

- JESTVUJÚCE NOSNÉ KONŠTRUKCIE
- NENOSNÉ DELIACE PRIEČKY

SP	INŽ. ARCH. ĽUBOMÍR POSPÍCHAL • AD STUDIO
	NA STRELNICI 24, , NITRIANSKE HRNČIAROVCE, 951 01
INVESTOR	KÚPELE SLIAČ, n.o., SLIAČ, 962 31
MIESTO STAVBY	OBEC SLIAČ, K.Ú. PSIARE, P.Č. 474
KRAJ STAVBY	

KÚPELE SLIAČ
- DOKUMENTÁCIA SKUTKOVÉHO STAVU

±0.000 = 375.00 MNM	
ODP. PROJEKTANT	ING. JÁN ŽIŽKA
VYPRACOVAL	ING. JANKA ŽIŽKOVÁ
STAVEBNÝ OBJEKT	SO 108 KÚPELNÝ DOM II.
OBO	
OBSAH PROJEKTU	**PÔDORYS STRECHY**

AD STUDIO — ARCHITEKTONICKÉ A INŽINIERSKE KONŠTRUKTÉRSKE RIEŠENIE

ZÁKAZKOVÉ ČÍSLO 2016

ETAPA ZAMERANIE STAVBY

DÁTUM 02.2021

RADA

FORMÁT	A1 + A4
MIERKA	1:100
ČÍSLO PROJEKTU	**108.SK-08**