


| | | | | | | | | | |
|---|---|---|---|---|---|---|---|---|---|
| 0 | 1 | 2 | 3 | 4 | 5 | 6 | 7 | 8 | 9 |
|---|---|---|---|---|---|---|---|---|---|

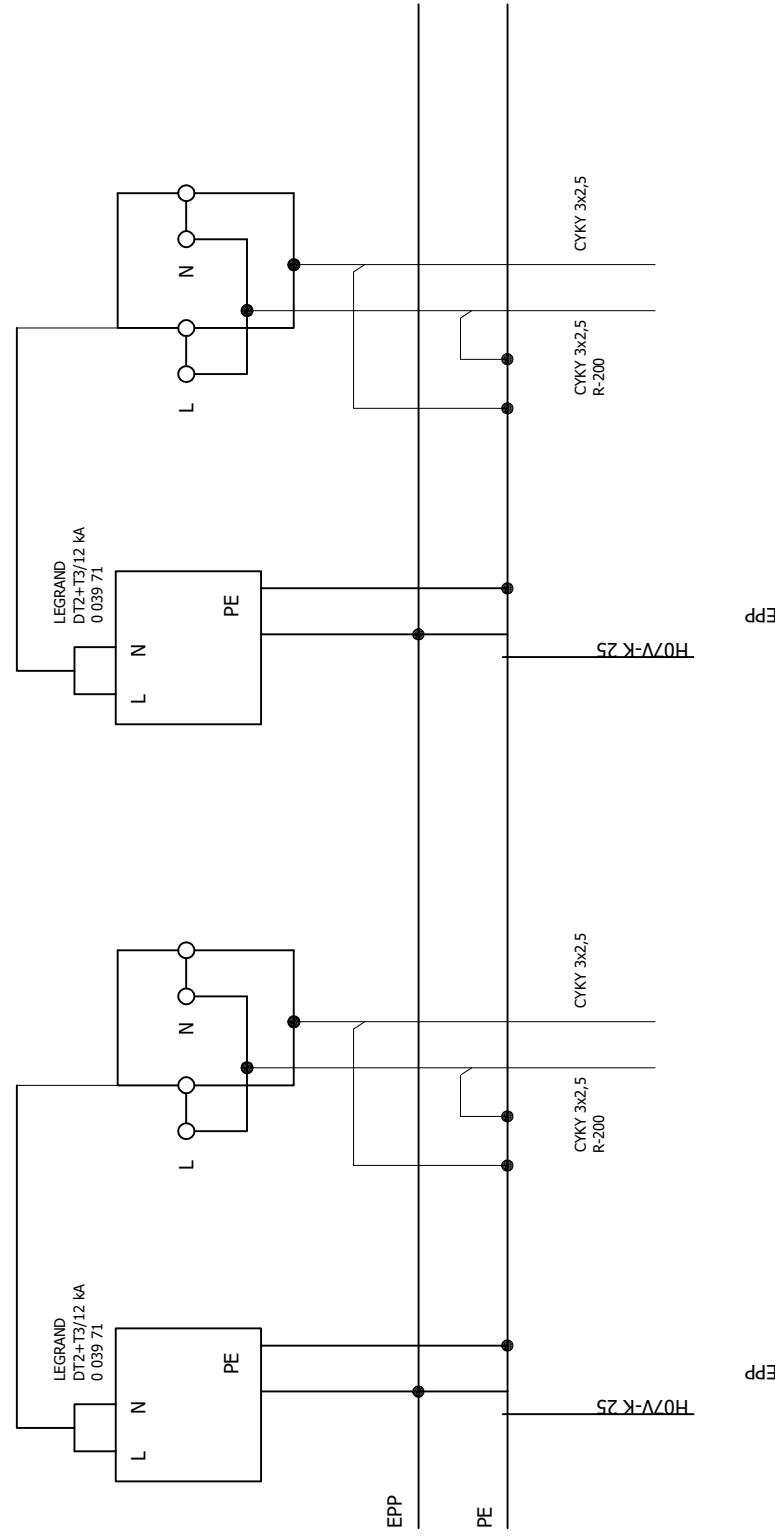

| | | | | |
|-----------------|-------------|-----------------|--------------------|---------------|
| VÝPRAČOVÁL | Mário Volný | ZEVO Bratislava | Realizačný projekt | ČÍSLO VÝKRESU |
| ZODP.PROJEKTANT | Mário Volný | R-SPD | | |
| POČET STRÁN | 2 | | | Dátum |
| ČÍSLO STRANY | 2 | | | Október 2021 |

E4