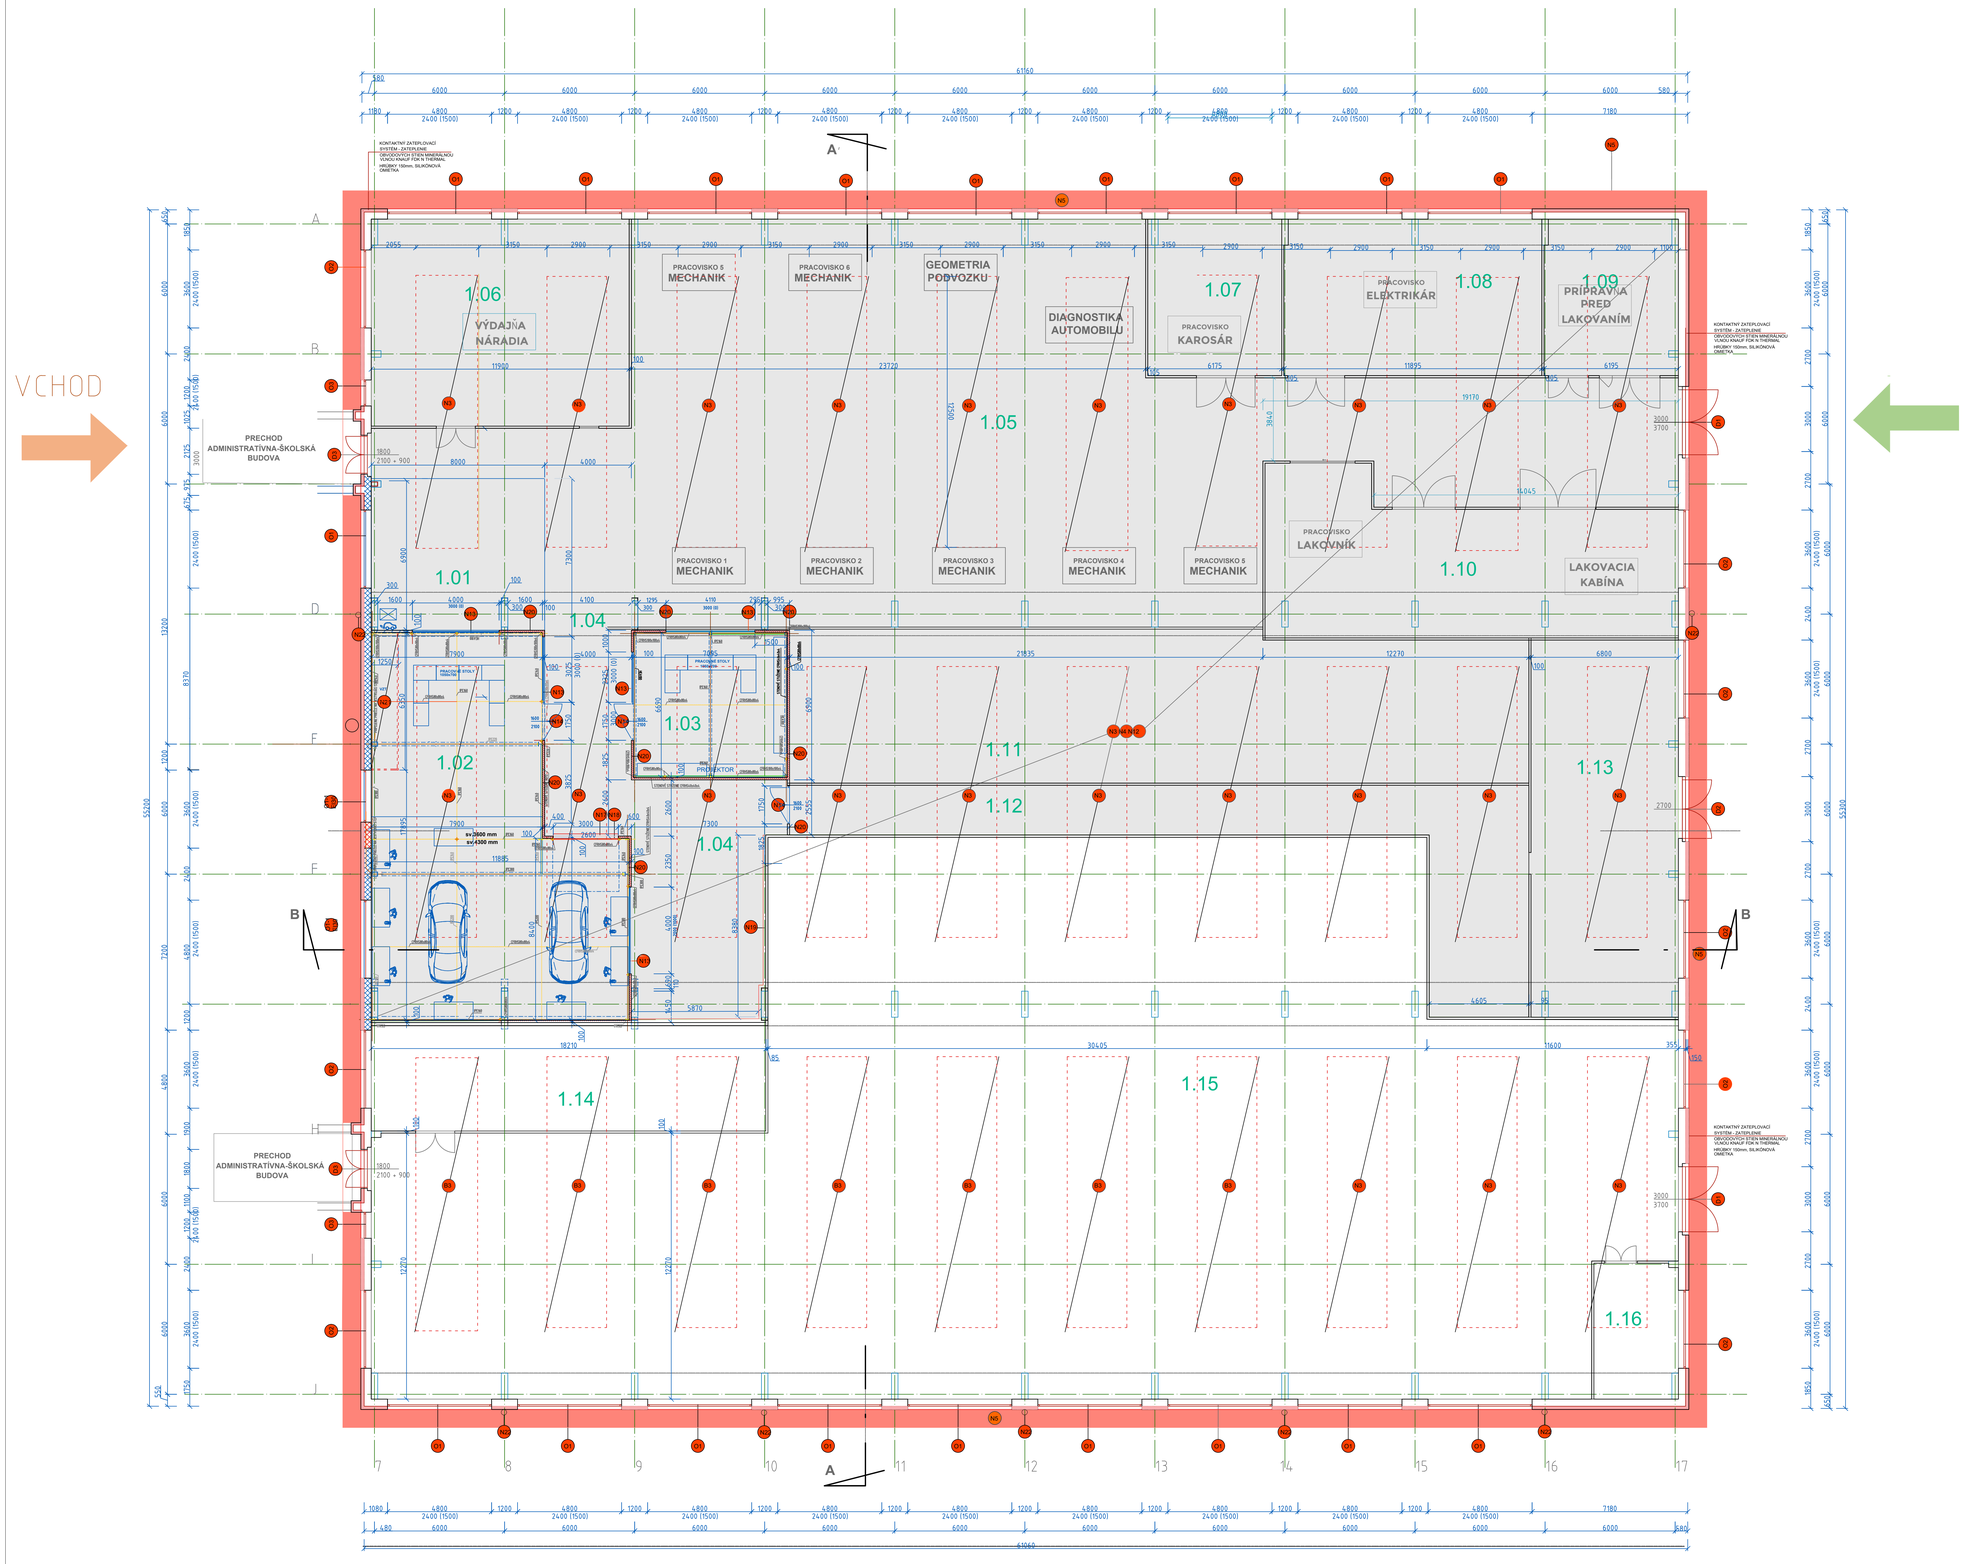

LEGENDA MIESTNOSTÍ

Číslo	Názov miestnosti	Plocha	Povrchová úprava podlahy	Povrchová úprava steny	Poznámka
1.01	PRACOVISKO PRE ELEKTROMOBILY S NABÍJACOU STANICOU A ZDVIHÁKOM	54,5 m²	EPOXIDOVÝ LIATY PODLAHOVÝ SYSTÉM S PROTIŠMYKOVÝM POVRCHOM hr. 4mm	VPC OMETKA -obvodové steny TRAPÉZOVÝ PLECH -PODHĽAD	SOKLÍK PVC ANTISTATICKÁ ÚPRAVA
1.02	PRACOVISKO PRE PRAKTICKÚ VÝUČBU ELEKTROMOBILITY	174,7 m²	EPOXIDOVÝ LIATY PODLAHOVÝ SYSTÉM S PROTIŠMYKOVÝM POVRCHOM hr. 4mm	VPC OMETKA -obvodové steny TRAPÉZOVÝ PLECH -PODHĽAD	SOKLÍK PVC ANTISTATICKÁ ÚPRAVA
1.03	ŠKOLIACA MIESTNOSTI PRE ELEKTROMOBILITU	47,55 m²	EPOXIDOVÝ LIATY PODLAHOVÝ SYSTÉM S PROTIŠMYKOVÝM POVRCHOM hr. 4mm	VPC OMETKA -obvodové steny TRAPÉZOVÝ PLECH -PODHĽAD	SOKLÍK PVC
1.04	KOMUNIKAČNÝ PRIESTOR PRACOVÍSK ELEKTROMOBILITY	135,1 m²	EPOXIDOVÝ LIATY PODLAHOVÝ SYSTÉM S PROTIŠMYKOVÝM POVRCHOM hr. 4mm	VPC OMETKA -obvodové steny TRAPÉZOVÝ PLECH -PODHĽAD	SOKLÍK PVC
1.05	OTVORENÉ PRACOVISKÁ PRE SERVIS, OPRAVY A ÚDRŽBU AUTOMOBILOV	639,9 m²	EPOXIDOVÝ LIATY PODLAHOVÝ SYSTÉM S PROTIŠMYKOVÝM POVRCHOM hr. 4mm	VPC OMETKA -obvodové steny TRAPÉZOVÝ PLECH -PODHĽAD	SOKLÍK PVC
1.06	VÝDAJŇA NÁRADIA	113,6 m²	EPOXIDOVÝ LIATY PODLAHOVÝ SYSTÉM S PROTIŠMYKOVÝM POVRCHOM hr. 4mm	VPC OMETKA -obvodové steny TRAPÉZOVÝ PLECH -PODHĽAD	SOKLÍK PVC
1.07	MIESTNOSŤ KAROSÁR	44,6 m²	EPOXIDOVÝ LIATY PODLAHOVÝ SYSTÉM S PROTIŠMYKOVÝM POVRCHOM hr. 4mm	VPC OMETKA -obvodové steny TRAPÉZOVÝ PLECH -PODHĽAD	SOKLÍK PVC
1.08	PRACOVISKO ELEKTRIKÁR	85,9 m²	EPOXIDOVÝ LIATY PODLAHOVÝ SYSTÉM S PROTIŠMYKOVÝM POVRCHOM hr. 4mm	VPC OMETKA -obvodové steny TRAPÉZOVÝ PLECH -PODHĽAD	SOKLÍK PVC
1.09	PRÍPRAVŇA PRED LAKOVANÍM	44,7 m²	KERAMICKÁ DLAŽBA	VPC OMETKA -obvodové steny TRAPÉZOVÝ PLECH -PODHĽAD	SOKLÍK PVC
1.10	LAKOVŇA	114,2 m²	KERAMICKÁ DLAŽBA	VPC OMETKA -obvodové steny TRAPÉZOVÝ PLECH -PODHĽAD	SOKLÍK PVC
1.11	OBRÁBAČ KOVOV	235,8 m²	EPOXIDOVÝ LIATY PODLAHOVÝ SYSTÉM S PROTIŠMYKOVÝM POVRCHOM hr. 4mm	VPC OMETKA -obvodové steny TRAPÉZOVÝ PLECH -PODHĽAD	SOKLÍK PVC
1.12	CHODBA	117,1 m²	EPOXIDOVÝ LIATY PODLAHOVÝ SYSTÉM S PROTIŠMYKOVÝM POVRCHOM hr. 4mm	VPC OMETKA -obvodové steny TRAPÉZOVÝ PLECH -PODHĽAD	SOKLÍK PVC
1.13	SKLAD	121,6 m²	EPOXIDOVÝ LIATY PODLAHOVÝ SYSTÉM S PROTIŠMYKOVÝM POVRCHOM hr. 4mm	VPC OMETKA -obvodové steny TRAPÉZOVÝ PLECH -PODHĽAD	SOKLÍK PVC
1.14	PRACOVISKO A	117,2 m²	PROTIPRAŠNÝ NÁTER NEOPOL T	VPC OMETKA -obvodové steny TRAPÉZOVÝ PLECH -PODHĽAD	SOKLÍK PVC
1.15	PRACOVISKO B	1215,5 m²	PROTIPRAŠNÝ NÁTER NEOPOL T	VPC OMETKA -obvodové steny TRAPÉZOVÝ PLECH -PODHĽAD	SOKLÍK PVC
1.16	SKLAD	24,6 m²	PROTIPRAŠNÝ NÁTER NEOPOL T	VPC OMETKA -obvodové steny TRAPÉZOVÝ PLECH -PODHĽAD	SOKLÍK PVC

N1 NOVÉ VÝPLNE OTVOROVÝCH KONŠTRUKCIÍ, MONTÁŽ VRÁTANE VONKAJŠÍCH AJ VNÚTORNÝCH PARAPETOV. HLINÍKOVÉ S IZOLAČNÝM TROJSKLOM ,FARBA ANTRACIT ROZMER VIĎ. VÝPIS OKIEN

N2 MONTÁŽ NOVÝCH DVERÍ A EXTERIÉROVÝCH SEKČNÝCH GARÁŽOVÝCH BRÁN S TI VLOŽKOU FARBA ANTRACIT

N3 DOPLNENIE STRONPHO TRAPÉZOVÉHO PODHLADU PLECH HR.1 MM VLNA , ÚPRAVA POZINK ROZMER 2900 mm X 1250mm

N4 RENOVÁCIA PRIEMYSELNEJ PODLAHY (ZACELENIE ,SANÁCIA A ZOŠÍVANIE PRASKLÍN,VYTVORENIE DILATAČNÉHO PÁSU OKOLO ENERGOKANÁLU) S VÝMENOU NÁŠLAPNEJ VRSTVY EPOXIDOVÝ LIATY PODLAHOVÝ SYSTÉM S PROTIŠMYKOVÝM A BEZPRAŠNÝM POVRCHOM REF. SIKA, BASF

N5 NOVÝ BETÓNOVÝ OKAPOVÝ CHODNÍK ŠÍRKY 800 MM HR. 150 MM SPÁD 5% VIĎ. DETAIL E

N6 ANTIKOROZNY NÁTER OCELOVÉHO OPLECHOVANIA STREŠNÉHO VÁZNIKA - FARBA ŠEDÁ RAL 9006

N7 NOVÉ STREŠNÉ SVETLOVODY PRIEMER SVETLOVODU 530 MM, AKRYLÁTOVÁ KOPULA 750DS , TERMÁL PANEL, UKONČENIE INTERIÉROVÝM DIFÚZOROM ROZMIESTNENIE A ŠPECIFIKÁCIA KOMPONENTOV JE PODLOŽENÁ SVETLOTECHNICKOU ŠTÚDIOU V ČO. TS

N8 DOPLNENIE STREŠNÉHO TRAPÉZOVÉHO PLECHU HR.1 MM VLNA, ÚPRAVA POZINK

N9 NOVÁ SKLADBA STREŠNÉHO PLÁŠŤA (FÓLIOVÁ HYDROIZOLÁCIA HR. 2 MM,VÝMENA TEPELNEJ IZOLÁCIE HR. 260 MM MINERÁLNA VLNA OSADENÁ V ÚROVNI PODHĽADU)

N10 POVRCHOVÁ ÚPRAVA ANTIKOROZNÝM NÁTEROM PÔVODNÝCH KLAMPIARSKYCH PRVOV (ZVODY ŽLABY) FARBA ANTRACIT

N11 INFORMAČNÝ PANEL - ELEKTROMOBILITA A SERVIS ROZMER 3000 x 1500 MM ALUBOND

N12 POVRCHOVÁ ÚPRAVA TRAPÉZOVÝCH PLECHOV PODHLADU, ZJEDNOTENIE FAREBNOSTI - TMAVÁ ŠEDÁ NEHORĽAVÝ NÁTER NA KOV

N13 ZASKLENÁ STENA V OCELOVOM RÁME, FARBA RÁMU ANTRACIT ,ZASKLENIE BEZ TI NÁROKOV, EI 30, ROZMER VIĎ. VÝKRESOVÁ DOKUMENTÁCIA

N14 PROTIPOŽIARNE SO ZASKLENÍM DVERE ROZMERU 1600 x 2100 MM, DVOJKRÍDKLOVÉ, EI 30 VIĎ. VÝPIS

N15 PROTIPOŽIARNE SDK OPLÁŠTENIE STROPU Protipožiarne dosky RF 15 MM, STN EN 13501-1 trieda reakcie na oheň A2-s1, d0

N16 PROTIPOŽIARNE SDK OPLÁŠTENIE STIEN A STĹPOV Protipožiarne dosky RF 15 MM, STN EN 13501-1 trieda reakcie na oheň A2-s1, d0

N17 PROTIPOŽIARNA ROLETA ROZMER OTVORU 3000 x 2600 MM, POŽIARNE NÁROKY EW 30DP, EW30, EI30DP1

N18 PRIEMYSELNÉ SEKČNÉ VRATA S TRANSPARENTNOU ČASŤOU 30% PLOCHY ROZMER 3000 x 2600 MM

N19 SDK OPLÁŠTENIE STIEN DOSKA 2 x 12,5 MM STN EN 13501-1 trieda reakcie na oheň A2-s1, d0

N20 SENDVIČOVÝ PANEL SP2D WE HR. 100 MM ÚPRAVA POLYESTER C3 firma RALI0002,KOTVINY DO OCELOVEJ KONŠTRUKCIE VIĎ. PD STATIKA

N21 PROTIPOŽIARNE SDK OPLÁŠTENIE VZT POTRUBIA S H 2000 mm H.H 3600mm, šírka 1250 mm,výška 1600mm .Protipožiarne dosky RF 15mm, STN EN 13501-1 trieda reakcie na oheň A2-s1, d0

N22 NOVÉ DAŽĎOVÉ ŽVODY DN 125 7KS , POZINK ,FARBA ANTRACIT

N23 KOMPLETNÝ NÁTER OBVODOVÝCH STIEN A PRIEČOK V CELOM ROZSAHU DIELNE, UMYVATEĽNÝ NÁTER. FARBA BUDE DOŠPECIFIKOVANÁ INVESTOROM PRI REALIZÁCII

SO 1 - HALA -DIELNE

OBNOVA ZAHŔŇA:

- ZATEPLENIE OBVODOVÉHO PLÁŠŤA
- ZATEPLENIE STRECHY
- VÝMENU OKIEN A DVERÍ
- VÝMENU OKAPOVÉHO CHODNÍKA
- VYBUDOVANIE VSTAVKU PRE ELEKTROVOZIDLÁ
- PREBRÚSENIE PODLAHY
- VÝMENU STREŠNÝCH SVETLÍKOV

SCHÉMA OBJEKTOV:

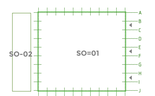

LEGENDA MATERIÁLOV

- MURIVO Z TEHLI, CDm HRÚBKY 350mm NA MVC 10
- OKAPOVÝ CHODNÍK
- PRÍČKY HR. 100mm Z TEH.BL.,CDm NA MVC 10 PRÍČKY HR. 150mm Z TEHL, CDm NA MVC 10
- KONTAKTNÝ ZATEPĽOVACÍ SYSTÉM - ZATEPLENIE OBVODOVÝCH STIEN MINERÁLNOU VLNOU KNAUF FOK N THERMAL HRÚBKY 150mm, SILIKÓNOVÁ OMIETKA

POZNÁMKA:

- ROZMERY VŠETKÝCH VÝROBKOV PRED VÝROBOU PREVERIŤ PODĽA SKUTOČNÉHO VYHOTOVENIA STAVBY! ZÁSADNÉ ROZDIELY V ROZMEROCH, NEJASNOSTI V KONŠTRUKCIÁCH A V POUŽITÝCH MATERIÁLOCH KONZULTOVAŤ S PROJEKTANTOM
- VO VYKRESE NEVYKAZANÉ STAVEBNÉ ÚPRAVY - PRÍSADY , DRÁŽKY , ATĎ., ZREALIZOVAŤ PODĽA PROJEKTU
- ZDRAVOTECHNIKA, VYKUROVANIA,VZT, ELEKTROINŠTALÁCIE PO KONZULTÁCII SO STATIKOM !!!
- PRI REALIZÁCII DODRŽIAVAŤ USTANOVENIA STN, EN A TECHNOLOGICKÉ PREDPISY
- NAVRHOVANÉ RIEŠENIA SÚ PODLOŽENÉ STATICKÝM NÁVRHOM A PROJEKTOM PROTIPOŽIARNEJ OCHRANY (VIĎ PRÍSLUŠNÚ ČASŤ PD).

+-0.000=315.45

SO 01 - Hala - Dielne

ZODPOVEDNÝ PROJEKTANT: Ing. arch. Ján TVRDOŇ	
HL. PROJEKTANT: Ing. Michal Gašpar Ing.arch Martin Šarafín	
OKRES: Banská Bystrica	
MIESTO STAVBY: Továrenská 29, p.č. 507/3Vlkanová 976 31	
INVESTOR: Banskobystrický samosprávny kraj, Nám. SNP 23, 974 01 Banská Bystrica	
"Spojená škola Banská Bystrica, časť Vlkanová- modernizácia odborného vzdelávania " SO 01 - Hala - Dielne	
SO 01 - 1 ARCHITEKTÚRA	
NOVÝ STAV - PÔDORYS 1NP HALA	

Architectural & Building Management s.r.o.
www.architekti-bndon.sk
www.architectservices.eu

FORMÁT	8X A4
DÁTUM	10.2020
STUPEŇ	RP
ČÍSLO ZÁKAZKY	
MIERKA	1:100
Č. VÝKRESU	N1