


# ROZVÁDZAČ RS1.1

Schrack modul 160

Nástenná rozvodnica 2-radová, 2x24modulov


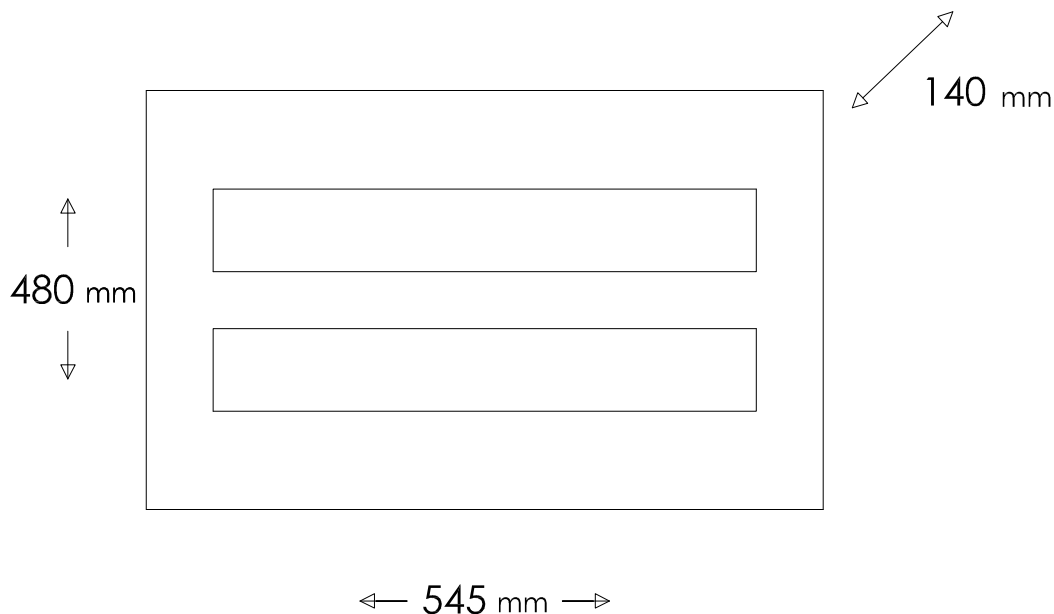


*SLS*

ZODP. PROJEKTANT: Ing. Juraj Szabo		Architectural & Building Management s.r.o.  www.architekt-tvrdon.sk www.architectservices.eu	
PROJEKTANT: Ing. Juraj Szabo, Mgr. Erik Németh			
OKRES: BANSKA BYSTRICA			
MESTO-OBEC: VLKANOVÁ			
INVESTOR: BANSKOBYSTRICKÝ SAMOSPRÁVNÝ KRAJ, Námestie SNP 23, 974 01 Banská Bystrica			
„Spojená škola Banská Bystrica, časť Vlkánová - modernizácia odborného vzdelávania“ SO 01 - Hala - Dielne		FORMÁT:	3 x A4
		DÁTUM:	09/2020
		STUPEŇ PD:	DSP
		ČÍS. ZÁKAZKY:	
PREHLADOVÁ SCHÉMA ROZVÁDZAČA RS1.1		MIERKA:	ČÍSLO VÝKRESU:
		-	02

Index _____ _____ _____	Zmena _____ _____ _____	Meno _____ _____ _____	Podpis _____ _____ _____	Obsah: Rozvádzače		číslo výkresu / listu rozv.  2
				Vypracoval: Ing. J. Szabo	Názov listu:	
				Zak. číslo:	JEDNOPŮLOVĚ SCHÉMA	


## ODBOČNÁ KRABICA PRÍPOJNICOVÉHO SYSTÉMU

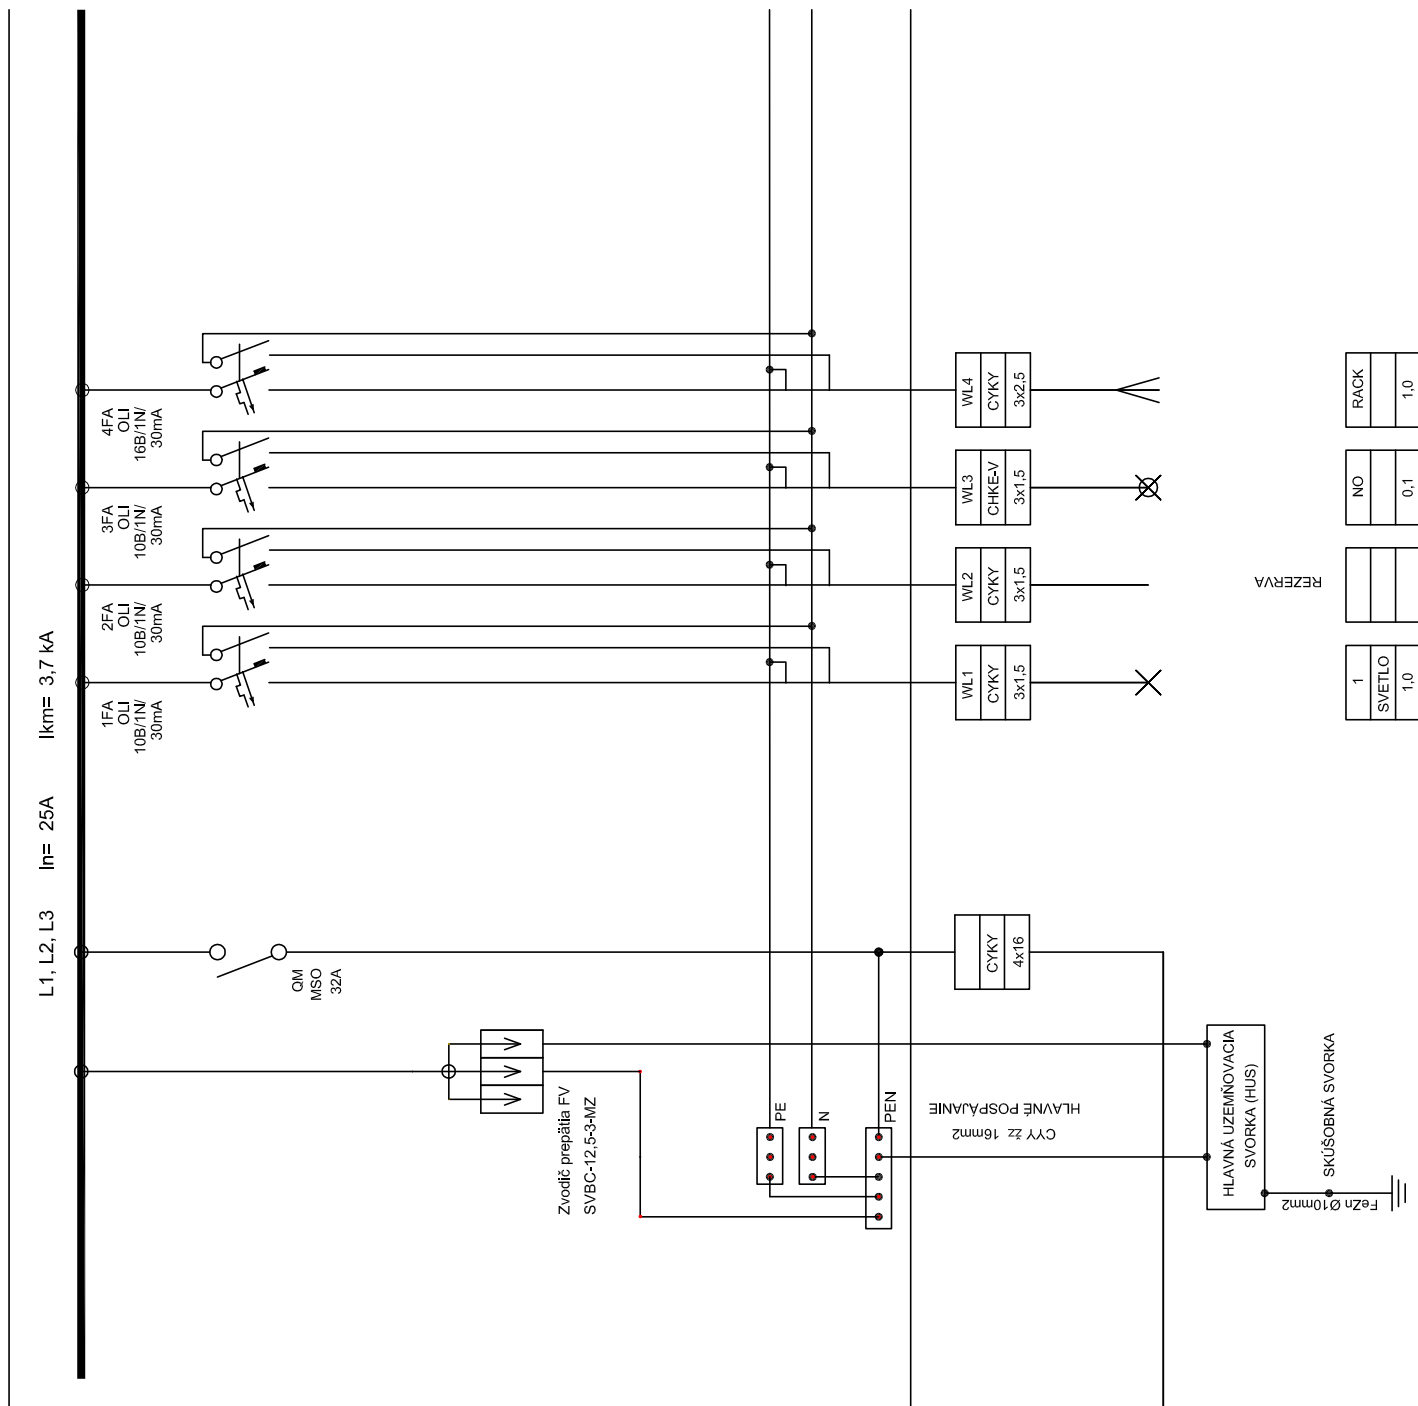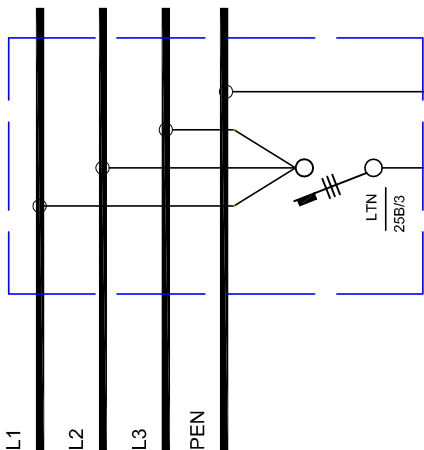

Názov obvodu
Označenie obvodu
Umiestnenie
Príkon obvodu (kW)

1			NO	RACK
SVETLO				
1,0			0,1	1,0

NAVROVANÝ ROZVÁDZAČ RS1.1

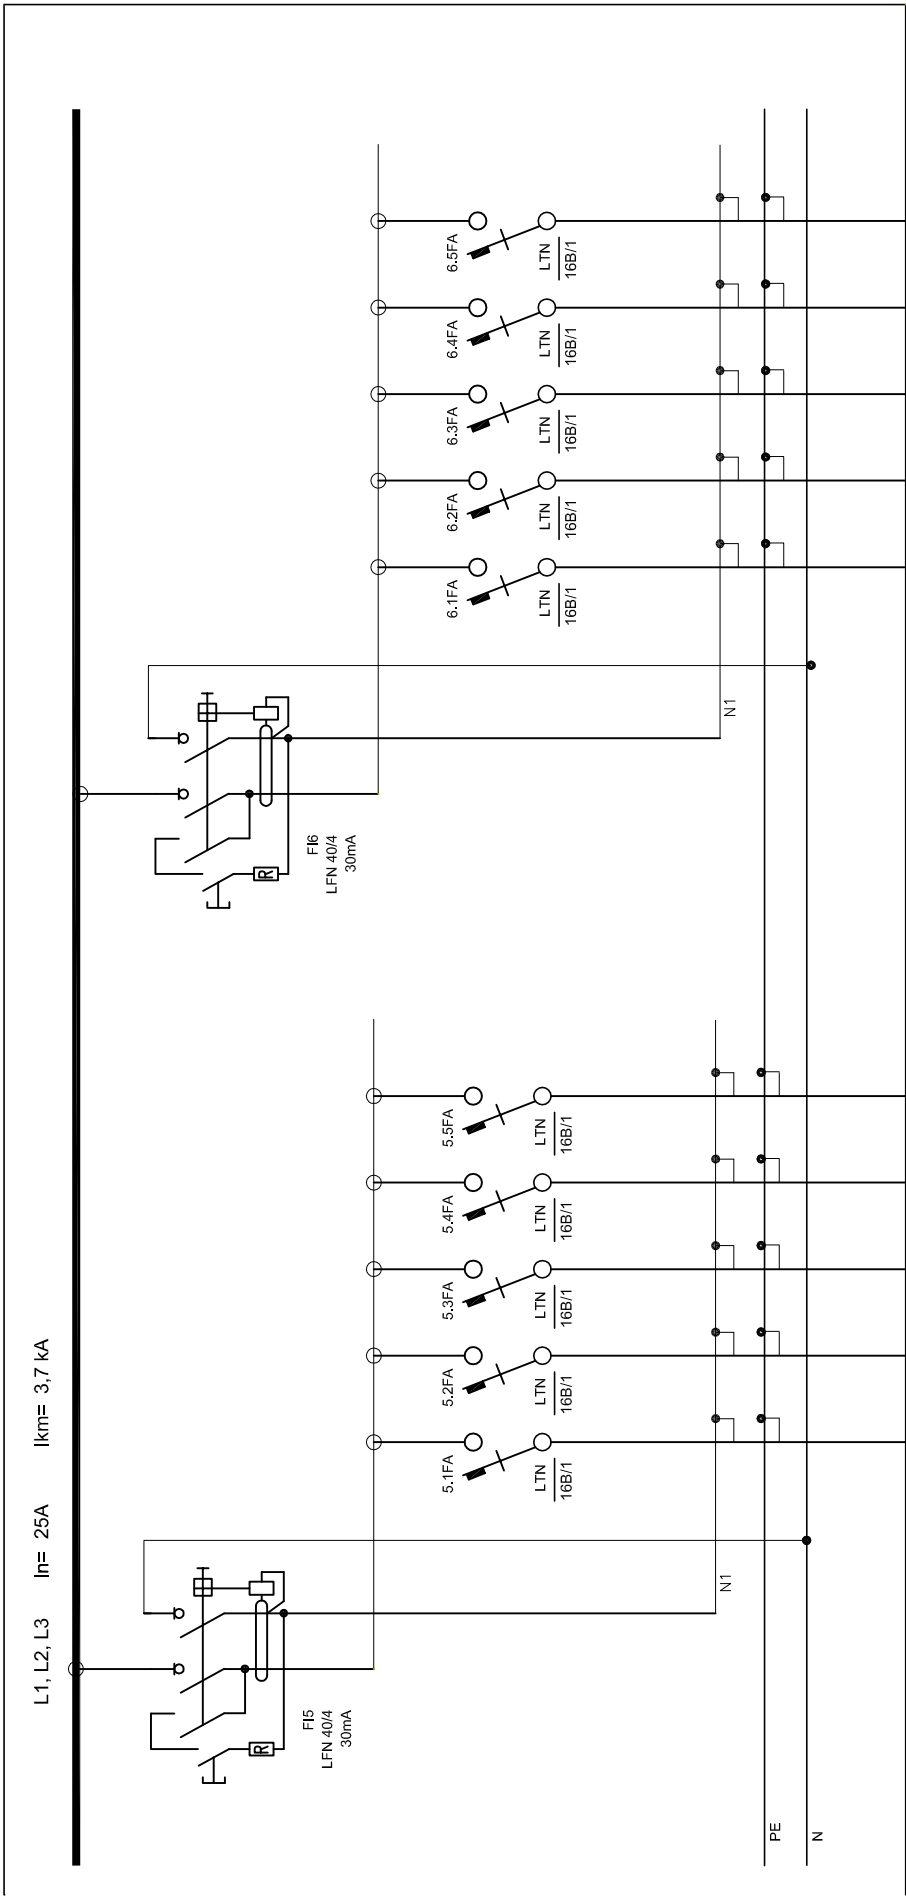

WL14	CYKY	3x2,5
WL13	CYKY	3x2,5
WL12	CYKY	3x2,5
WL11	CYKY	3x2,5
WL10	CYKY	3x2,5

PODLAHOVÁ KRABICA

WL9	CYKY	3x2,5
WL8	CYKY	3x2,5
WL7	CYKY	3x2,5
WL6	CYKY	3x2,5
WL5	CYKY	3x2,5

PODLAHOVÁ KRABICA

PODLAHOVÁ KRABICA

PODLAHOVÁ KRABICA

PODLAHOVÁ KRABICA

PODLAHOVÁ KRABICA

REZERVA

REZERVA

Z10	1,0
Z9	1,0
Z8	1,0
Z7	1,0
Z6	1,0

Z5	1,0
Z4	1,0
Z3	1,0
Z2	1,0
Z1	1,0

Názov obvodu
Označenie obvodu
Umiestnenie
Príkon obvodu (kW)