









Cestná sieť

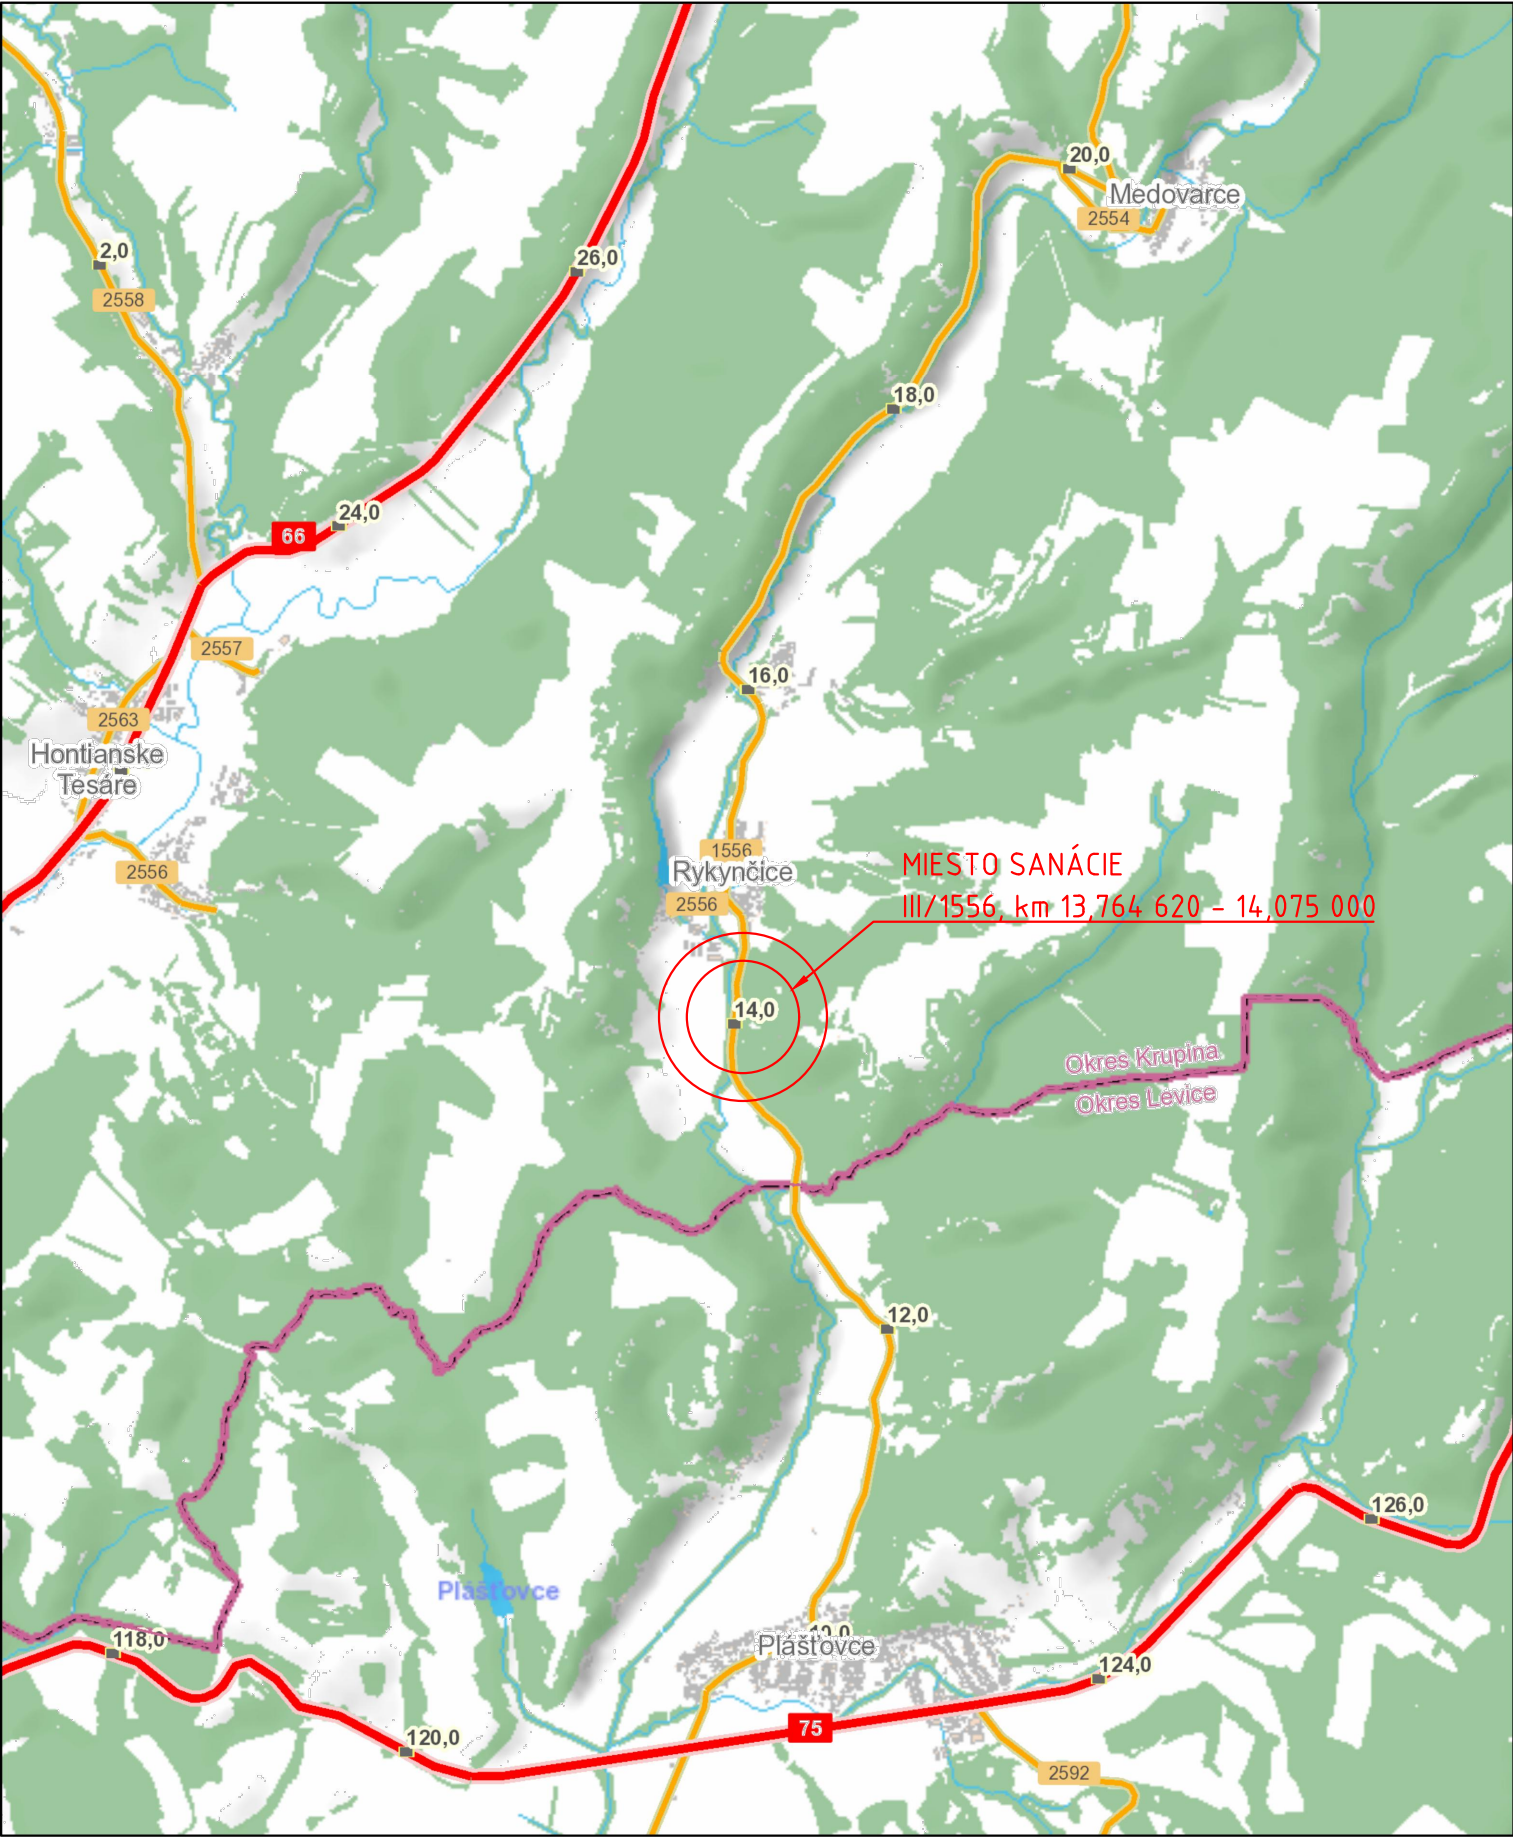

INVESTOR/ STAVEBNÍK:				 BANSKOBYSSTRICKÝ SAMOSPRÁVNÝ KRAJ	
PROJEKT STAVBY: SANÁCIA ZOSUVOV NA CESTÁCH III. TRIEDY ŽELEZNÁ BREZNICA, LOVČA, RYKYNČICE, PRESTAVLKY, RUDNO-VOZNICA, -III/1556, RYKYNČICE					
UMIESTNENIE STAVBY:					
VÚC: BANSKOBYSSTRICKÝ		MIESTO STAVBY: RYKYNČICE			
STUPEŇ PROJEKTU: DOKUMENTÁCIA PRE STAVEBNÉ POVOLENIE V PODROBNOSTIACH PRE REALIZÁCIU STAVBY (DSP/DRS)					
GENERÁLNY PROJEKTANT:		Basler & Hofmann Slovakia s.r.o.			
		Slovakia s.r.o. Konzultační inženýři Panenská 13, SK-811 03 Bratislava T + 421 2 5949 0470, F +421 2 5949 0490, www.baslerhofmann.sk			
HLAVNÝ INŽINIER PROJEKTU:		Ing. Michal Křepela			
Č. ZÁKAZKY B&H:		SK 1186.00.03			
<div></div>					
SÚRADNICOVÝ SYSTÉM: S-JTSK		VÝŠKOVÝ SYSTÉM: Bpv		TRIEDA PRESNOSTI: STN 73 0422	
<div></div>					
ČASŤ PD:				SPRAC. PD:	
B - SITUÁCIA STAVBY				 Slovakia s.r.o. Konzultační inženýři Panenská 13, SK-811 03 Bratislava T 02 5949 0470, F 02 5949 0490 www.baslerhofmann.sk	
OBJEDNÁVATEL:		Banskobystrický samosprávny kraj		Č. ZÁKAZKY: SK 1186.00.03	
PRÍLOHA / VÝKRES:				DÁTUM 8.2020 MIERKA - FORMÁT 2 A4	
ZODP. PROJEKTANT:		VYPRACOVAL:		KONTROLOVAL:	
Ing. Michal Křepela		Ing. Michal Křepela		Ing. Róbert Zwilling	
					
Č. PRÍLOHY:				Č. SÚPRAVY:	
01					