


A

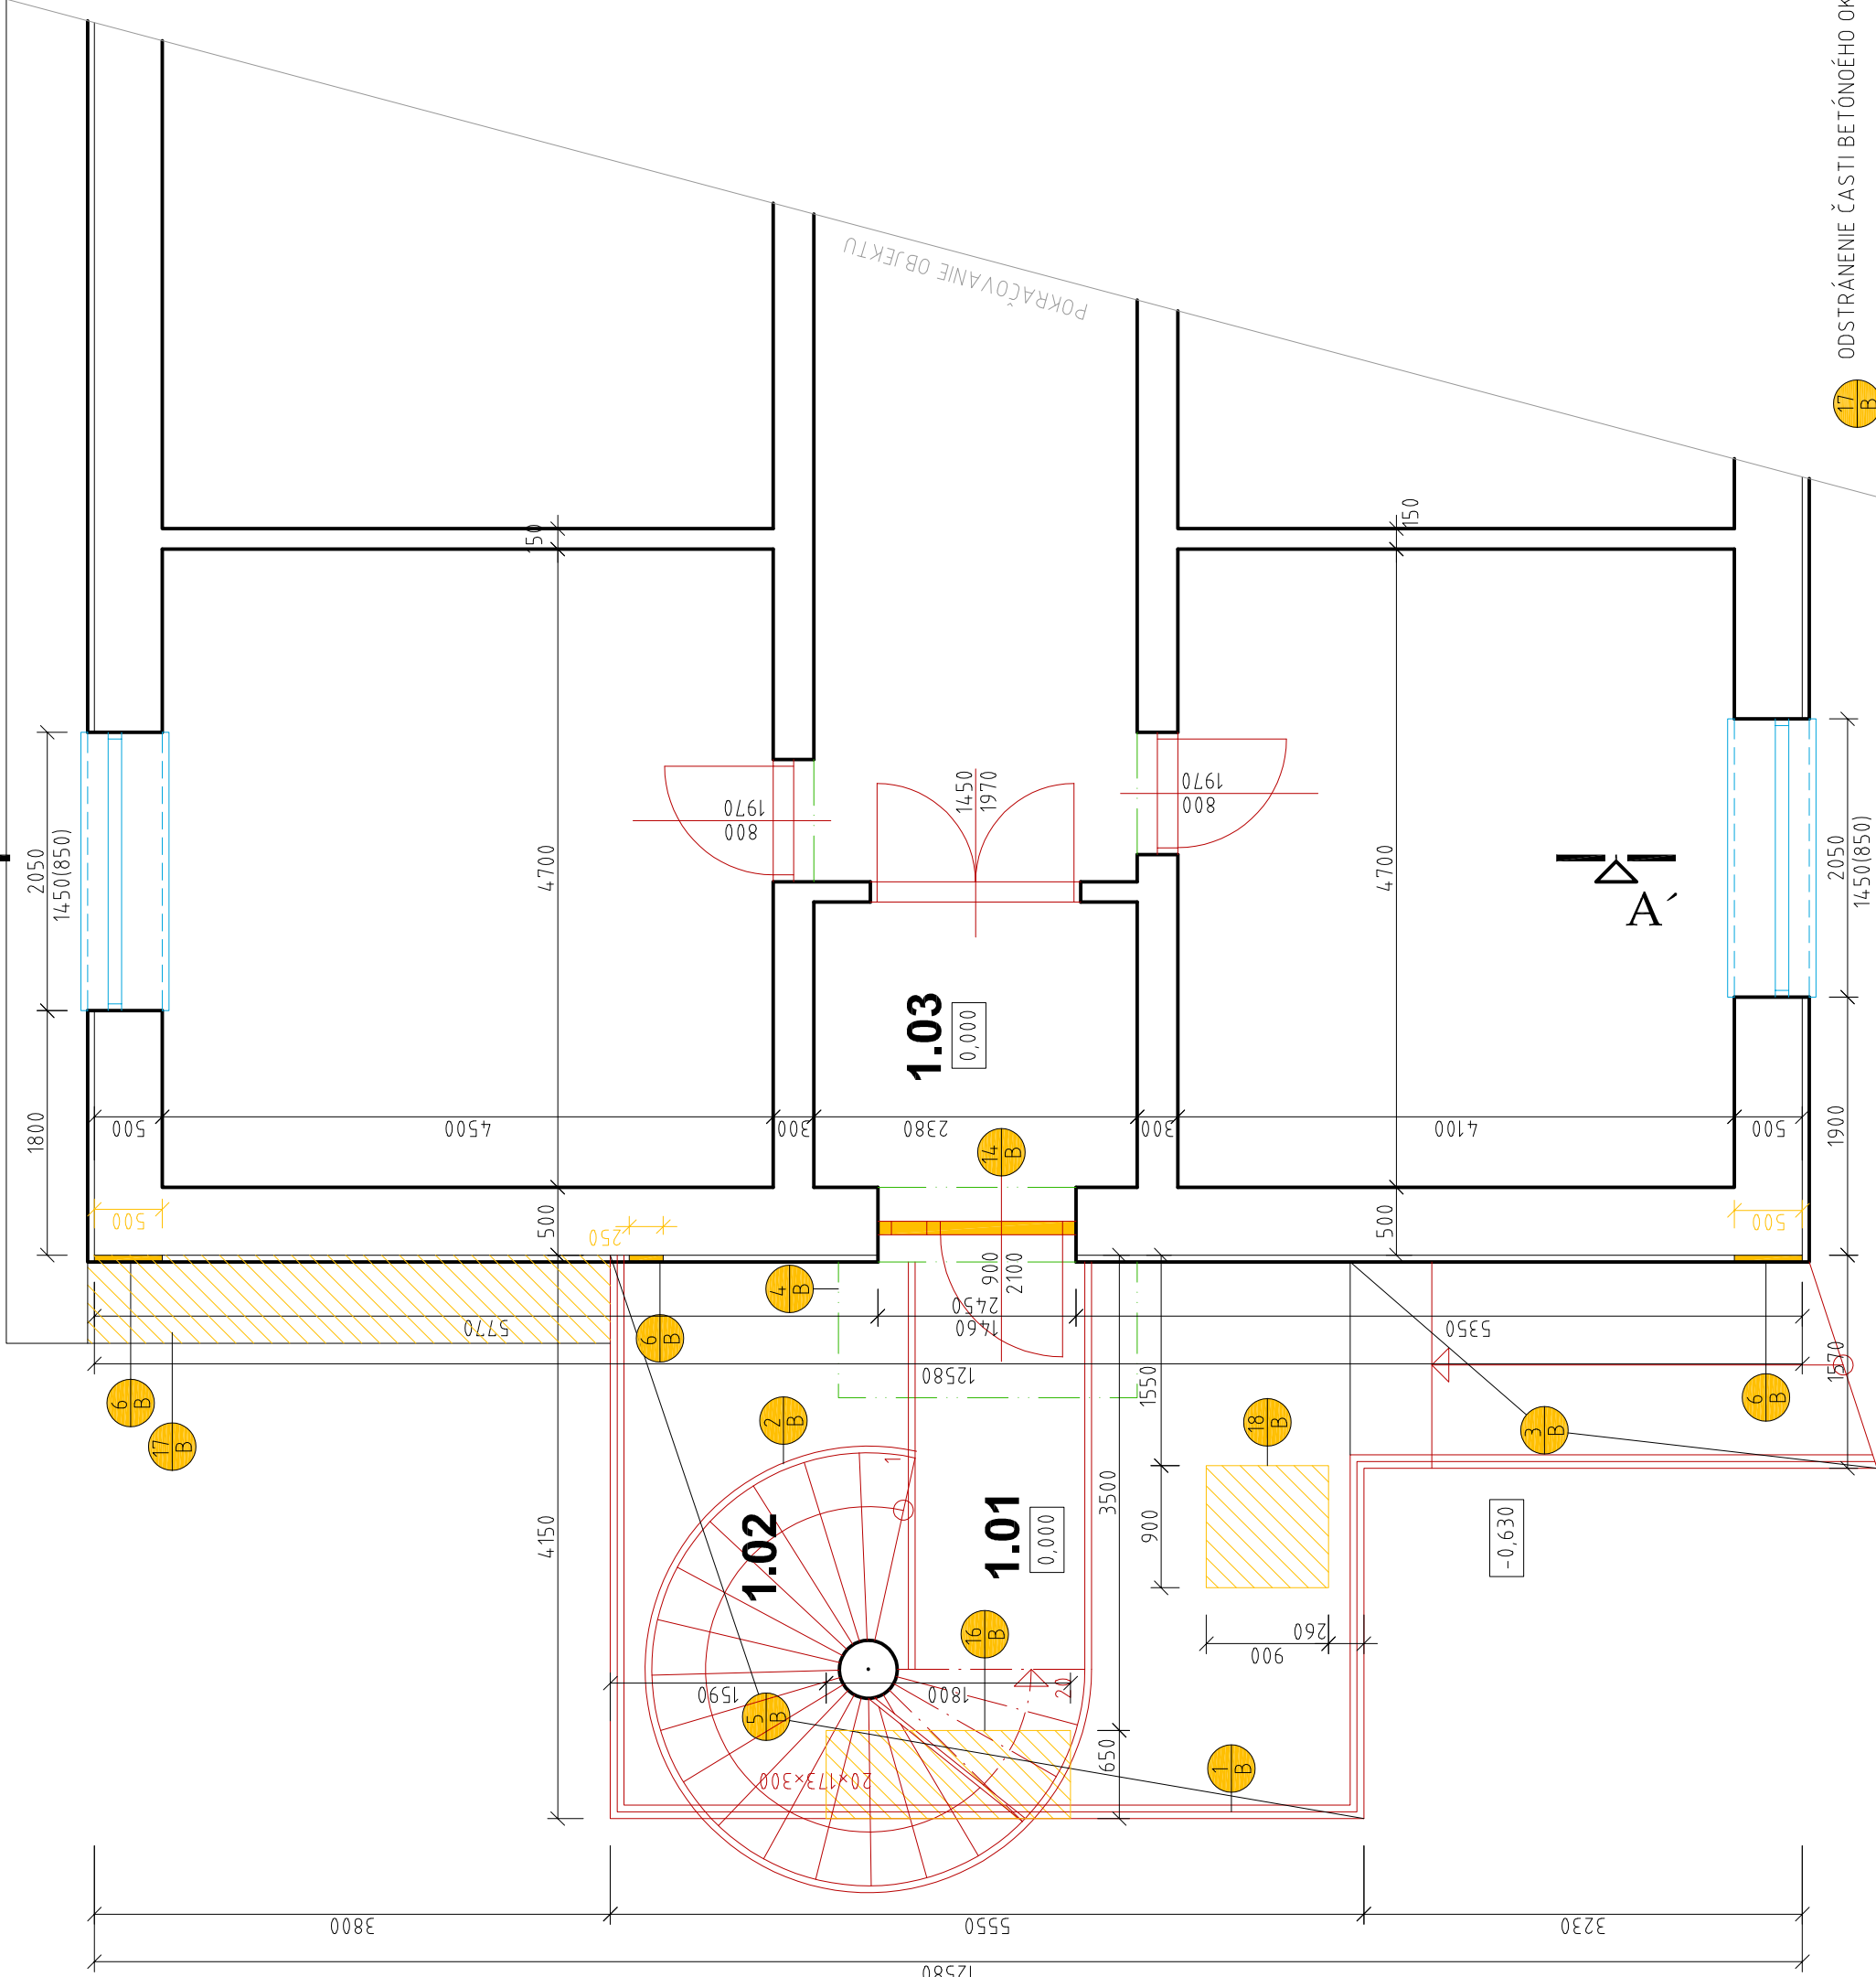

17. B. ODSŤRÁNENIE ČASŤI BETÓNÓNEHO OKAPOVÉHO CHODNÍKA

18. B. VÝKOP ZÁKLADOVEJ PÁTKY POD NOSNÝM STĽPOM

## LEGENDA MIESTNOSTÍ :

Č. M.	NÁZOV MIESTNOSTI	PLOCHA /m2/	PODLAHA	STĚNY	STROPY	POZNÁMKA
101	VSTUP SO SCHODISKOM	28,12	KERAMICKÁ DLAŽBA	POPIS	POPIS	
102	SCHODISKO	8,51	OCELOVÁ KONŠTRUKCIA			
103	ZÁDVERE	4,99	KERAMICKÁ DLAŽBA	VÁPENNÁ OMÍTKA ŠTUKOVÁ	VÁPENNÁ OMÍTKA ŠTUKOVÁ	

ÚŽITKOVÁ PLOCHA 1.N.P. :

41,62 m2

## VYSVETLIVKY BÚRACÍCH PRÁC :

1. B. DEMONTÁŽ OCELOVÉHO ZÁBRADLIA

2. B. DEMONTÁŽ OCELOVÉHO SCHODISKA

3. B. KOMPLETNÉ ODSŤRÁNENIE BETÓNOVEJ RAMPY

4. B. KOMPLETNÉ ODSŤRÁNENIE ŽB STRIEŠKY

5. B. STRHNUTIE NÁŠLAPNEJ VRSTVY, min. HRúbKA 30 mm, KERAMICKÁ DLAŽBA

6. B. ODSŤRÁNENIE KONTAKTNO ZATEPLOVACIEHO SYSTÉMU NA ČASŤI OBJEKTU

7. B. KOMPLETNÉ ODSŤRÁNENIE DREVENEJ STRIEŠKY V PODKROVÍ

8. B. STRHNUTIE NÁŠLAPNEJ VRSTVY, KERAMICKÁ DLAŽBA V PODKROVÍ

9. B. ODSŤRÁNENIE ČASŤI DREVENÉHO KROVU

10. B. DEMONTÁŽ ČASŤI KRYTINY

11. B. DEMONTÁŽ ČASŤI ZVODOV

12. B. ODSŤRÁNENIE ČASŤI RÍMSY

13. B. DEMONTÁŽ DREVENÝCH PRIEČOK V PODKROVÍ

14. B. ÚPLNÁ DEMONTÁŽ PÔVODNÝCH DREVENÝCH DVERNÝCH KRÍDIEL, KOVOVÝCH ZÁRUBNÍ A PRAHU

15. B. DEMONTÁŽ DREVENÉHO OBLOŽENIA STIEN V PODKROVÍ

16. B. VYBÚRAŤ PODLAHU POD NAVRHOVANOU ZDVÍHACOU PLOŠINOU min 350 mm

## POZNÁMKY:

BÚRACIE PRÁCE

## LEGENDA MATERIÁLOV :

JESTVUJÚCE MURIVO

Autor projektu	Zodp. projektant	Vypracoval	Ing. Jozef Cibula Ul. Petófiho 4 991 25 ČEBOVCE TEL. 0907 885 149		
Ing. J. CIBULA	Ing. J. CIBULA	Ing. D. CIBULA			
Stavebník Domov sociálnych služieb, Čeláre-Kírf 189, 991 22 Bušince					
Miesto stavby : Čeláre-Kírf 189, parc. č. : 922/7, 922/1			Formát	6x44	
Stavba :			Dátum	február 2021	
			Stupeň	DSP	
			Číslo zákazky	14/2021	
Druh projektu:			ARCHITEKTÚRA		
Výkres :			Pôdorys 1.N.P.-doterajší stav		
			merka	1:50	3