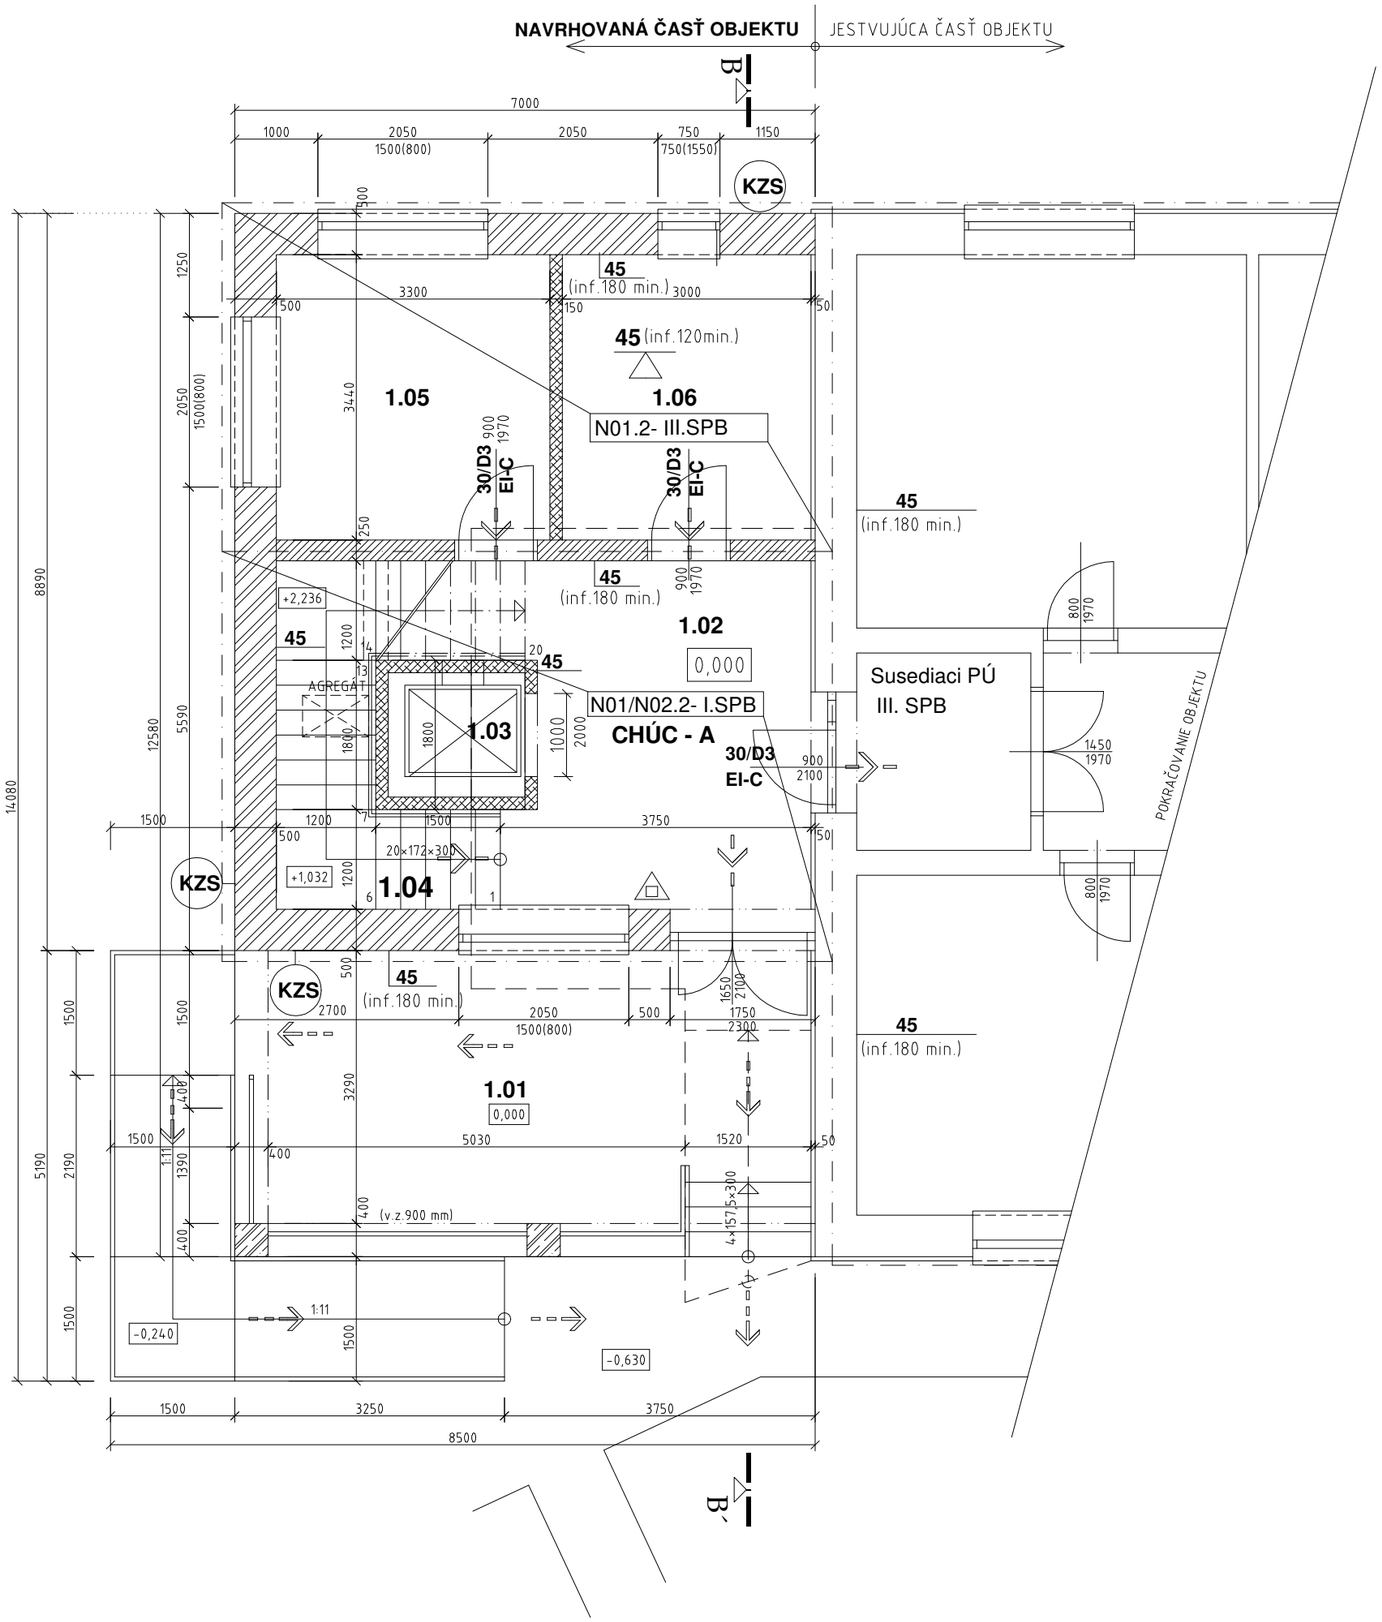

LEGENDA MIESTNOSTÍ :

Č.M.	NÁZOV MIESTNOSTI	PLOCHA /m2/	PODLAHA		STENY	STROPY	POZNÁMKA
			OZN.	POPIS	POPIS	POPIS	
1.01	TERASA A ZÁVETRIE	38,30	P2	BETÓNOVÁ DLAŽBA	VONKAJŠIA OMIETKA TENKOVRSTVOVÁ		
1.02	VSTUPNÁ HALA	14,85	P1	KERAMICKÁ DLAŽBA	VÁPENNÁ OMIETKA ŠTUKOVÁ	VÁPENNÁ OMIETKA ŠTUKOVÁ	KERAMICKÝ SOKEL
1.03	VÝŤAH	3,24					
1.04	SCHODISKO	9,00		KERAMICKÁ DLAŽBA			
1.05	FAJČIARSKA MIESTNOSŤ	11,35	P1	KERAMICKÁ DLAŽBA	VÁPENNÁ OMIETKA ŠTUKOVÁ	VÁPENNÁ OMIETKA ŠTUKOVÁ	KERAMICKÝ SOKEL
1.06	ŠATŇA PERSONÁL	10,32	P2	VEĽKOPLOŠNÉ LAM. PARKETY		VÁPENNÁ OMIETKA ŠTUKOVÁ	DREVENÁ LIŠTA

ÚŽITKOVÁ PLOCHA 1.N.P. : 87,06 m2
ZASTAVANÁ PLOCHA 1.N.P. : 100,40 m2

LEGENDA MATERIÁLOV :

- NOSNÉ MURIVO Z PÓROBETÓNOVÝCH TVÁRNIC PORFIX PREMIUM P2-400, 500×250×500 mm, P 2,7 MPa, NA LEPIACU MALTU PORFIX
- ŽELEZOBETÓNOVÁ KONŠTRUKCIA BETÓN EN 206-1 C20/25 - XC1, XF1 (SK) - CL .0,0 Dmax 16 - S3 BETONÁRSKA OCEĽ - B500B (R10505)
- NOSNÉ MURIVO Z PÓROBETÓNOVÝCH TVÁRNIC PORFIX P2-440, 500×250×250 mm, P 2,7 MPa, NA LEPIACU MALTU PORFIX
- PRIEČKY Z PÓROBETÓNOVÝCH TVÁRNIC PORFIX P2-500, 500×250×150 mm, P2,0 MPa, NA MALTU NA TENKÉ ŠKÁRY
- PRIEČKY ZO SÁDROKARTÓNU, VYPLNENÉ MIN. VLNOU

GRAFICKÉ ZNAČKY - STN 92 0111

- OHRANIČENIE POŽIARNEHO ÚSEKU
- N 01.2- III.SPB POŽIARNY ÚSEK A STUPEŇ PBS
- POŽIARNA ODOLNOSŤ STAVEBNÝCH KONŠTRUKCIÍ
- ÚNIKOVÁ CESTA - OZNAČENIE SMERU
- ÚNIKOVÁ CESTA - OZNAČENIE VÝCHODU
- PHP PRÁŠKOVÝ 6 kg
- KZS Kontaktný zatepľovací systém triedy reakcie na oheň A2 - s1, d0

Konštrukčný celok prístavby : zmiešaný
Požiarna výška stavby "h"=3,440 m

±0,000 = relat.výška +100,00 mnm

PBS vypracovala	Zodp. projektant	Vypracoval	**PROJSPOL** Ing. Klára Peténiyová ul. Banícka 10/16 990 01 Veľký Krtíš č.t. 0907 803 867
Ing. K. PETÉNYIOVÁ	Ing. J. CIBUĽA	Ing. D. CIBUĽA	
Stavebník :Domov sociálnych služieb, Čeláre-Kírť 189, 991 22 Bušince			Formát: 2xA4
Miesto stavby : Čeláre-Kírť 189, parc. č. : 922/7, 922/1			Dátum: február 2021
Stavba : **Vybudovanie bezbariérového vstupu do budovy BREZA**			Stupeň: DSP
Druh projektu: **Riešenie PBS**			Časť: PBS
Výkres : **Pôdorys 1. NP - navrhovaný stav**			mierka **1:75** č.v. **2**