

CESTA II/584
DEMÄNOVSKÁ DOLINA

SKLONOVÉ POMERY


OZNAČENIE PRIEČNYCH REZOV

ZMENA PRIEČ. SKLONU VOZOVKY


KÓTA NIVELETY

KÓTA TERÉNU

POROVNÁVACIA ROVINA
STANIČENIE V KM

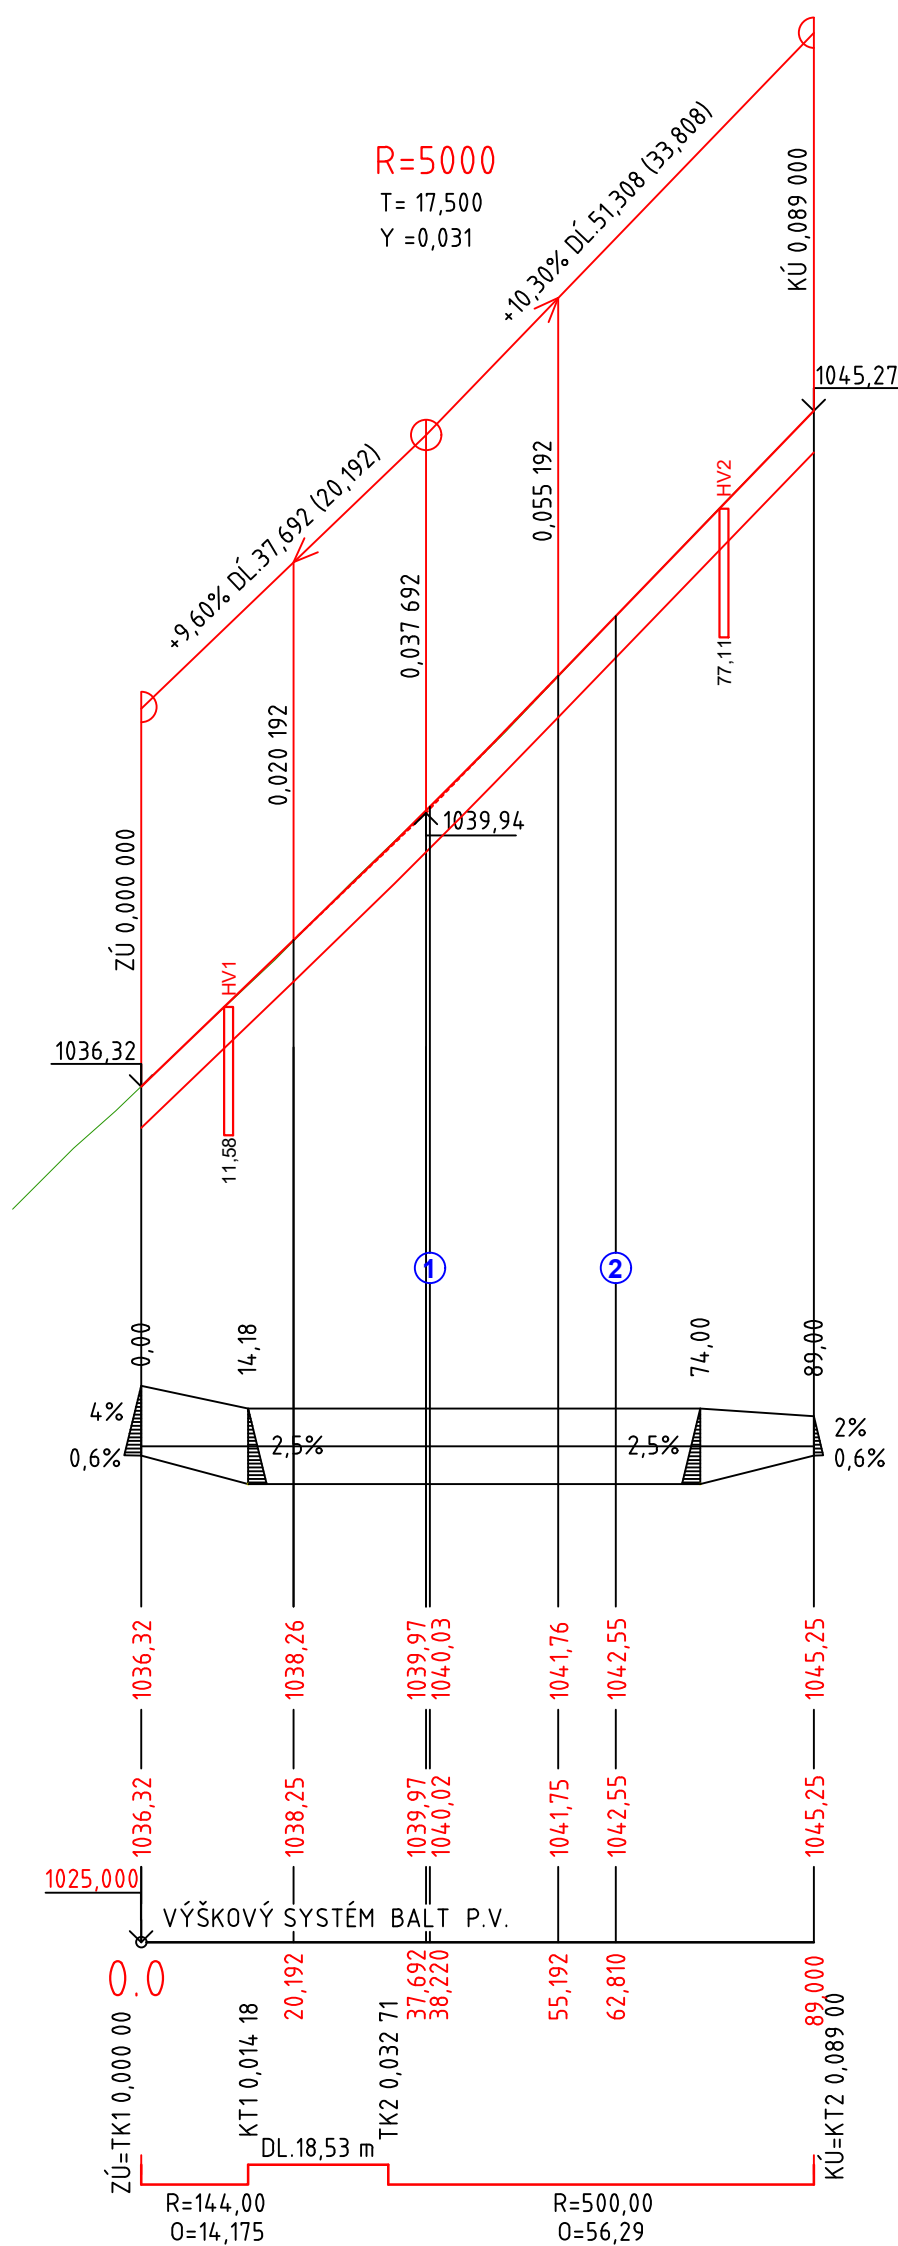

00	11. 2020	DSPRS
číslo / number	dátum / date	obsah / content
tabuľka revízií / list of revisions		
±0,000	-	



rozмеры на ставбе контроловать!