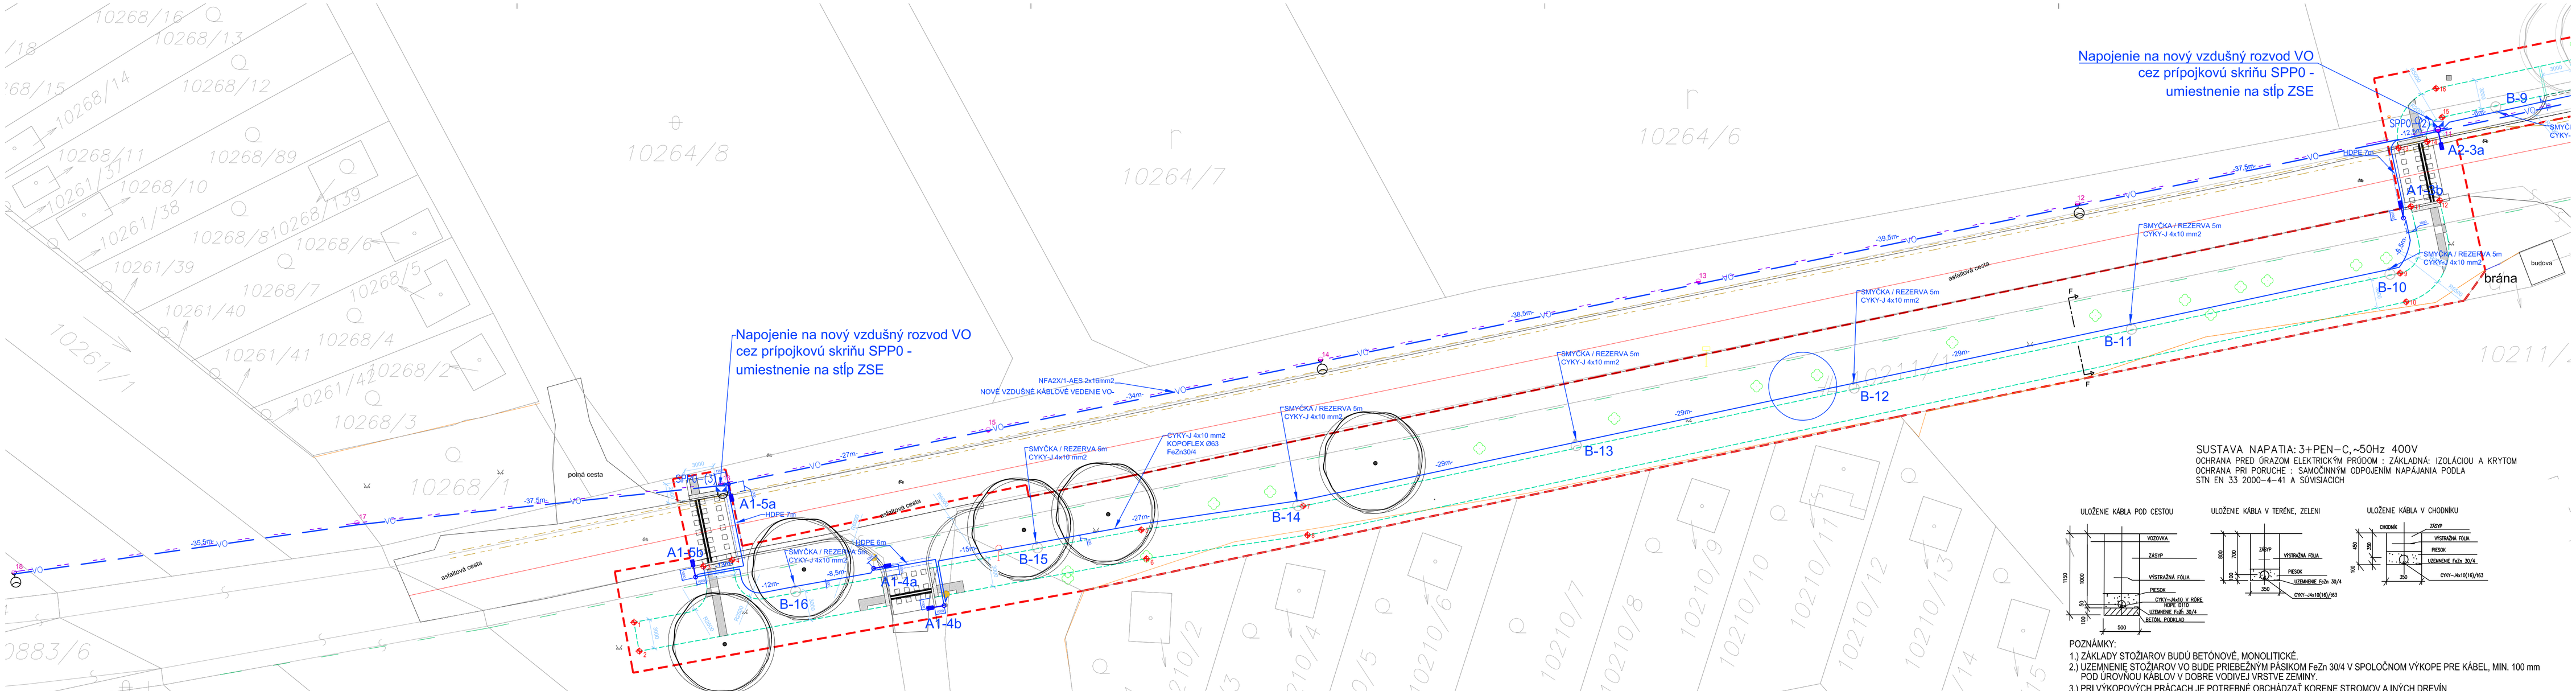

SUSTAVA NAPATIA: 3+PEN–C, ~50Hz 400V
OCHRANA PRED ÚRAZOM ELEKTRICKÝM PRÚDOM : ZÁKLADNÁ: IZOLÁCIOU A KRYTOM
OCHRANA PRI PORUCHE : SAMOČINNÝM ODPOJENÍM NAPÁJANIA PODĽA
STN EN 33 2000-4-41 A SÚVISIACICH

POZNÁMKY:
1.) ZÁKLADY STOŽIAROV BUDÚ BETÓNOVÉ, MONOLITICKÉ.
2.) UZEMNENIE STOŽIAROV VO BUDE PRIEBEŽNÝM PÁSKOM FeZn 30/4 V SPOLOČNOM VÝKOPE PRE KÁBEL, MIN. 100 mm POD ÚROVŇOU KÁBLOV V DOBRE VODIVEJ VRSTVE ZEMINY.
3.) PRI VÝKOPOVÝCH PRÁCACH JE POTREBNÉ OBCHÁDZAŤ KORENE STROMOV A INÝCH DREVÍN

LEGENDA

- JESTVUJÚCE VZDUŠNÉ KÁBLOVÉ VEDENIE NN+VO NA BETÓN. STOŽIAROCH RETILENS 3x150+70+1x16
- VO — JESTVUJÚCE VZDUŠNÉ KÁBLOVÉ VEDENIE VO NA BETÓN. STOŽIAROCH
- JESTVUJÚCE SVIETIDLO VO NA VÝLOŽNÍKU NA BETÓN. STOŽIARI –PRIPOJIŤ NA NOVÉ KÁBLOVÉ VEDENIE VO
- VO — VZDUŠNÉ KÁBLOVÉ VEDENIE VO NFA2X 2x16 NA BETÓN. STOŽIAROCH
- SPP0 3xE33/35A PRÍPOJKOVÁ SKRIŇA SPPO NA JESTVUJÚCI BET. STLP ROZVODU NN
- KÁBLOVÝ ROZVOD VO – CYKY–J4x10 V OHYB. CHRÁNIČKE HDPE 450N D63+FeZn30/4 V ZEMI (CHODNÍKU)
- KÁBEL ULOŽENÝ V CHRÁNIČKE, RÚRE HDPE D110
- KÁBLOVÝ ROZVOD VO – CYKY–J4x10 V OHYB. CHRÁNIČKE HDPE 450N D63+FeZn30/4 V ZEMI (CHODNÍKU) – NEZAPOJENÝ PREPOJ, NAPÁJACÍ ROZVOD PRE BUDÚCE/PLÁNOVANÉ STOŽIARE VO (II. ETAPA) – SMYČKOVANÝ V PLÁNOVANÝCH POZÍCIACH STOŽIAROV (REZERVA 5m)
- A2 ULIČNÉ SVIETIDLO LED S ASYM. OPTIKOU/PRAVÁ – PRE OSVETLENIE PRIECHODOV PRE CHODCOV 74W, 8630 lm, min. IK 08, 5000K NA JESTV. BETÓNOVOM STOŽIARI VO VÝŠKE 6m NA VÝLOŽNÍKU NA BETÓNOVÝ STOŽIAR (VYLOŽENIE 1m) ,
- A1 ULIČNÉ SVIETIDLO LED S ASYM. OPTIKOU/PRAVÁ PRE OSVETLENIE PRIECHODOV PRE CHODCOV 74W, 8630 lm, min. IK 08, 5000K NA STOŽIARI PRÍRUBOVOM (+ ZÁKLADOVÝ ROŠT ZR1) RÚROVOM ODSTUPŇOVANOM(h=6m) S 1–RAMENNÝM VÝLOŽNÍKOM (VYLOŽENIE 1m),
- B NAVRHOVANÝ PARKOVÝ STOŽIAR VEREJNÉHO OSVETLENIA (REALIZÁCIA II.ETAPA) KUŽEĽOVÝ h=6m SO SVIETIDLOM LED 30/16W IP66, 2.770lm S ASYM. ŠIROKO–SVIETACOU OPTIKOU min. IK 08, 3000K

ING.JOZEF MARKO
č. osvedčenia
508 IBA 1998 E2 P AB E1.0

± 0,000 = 148,100 mnm BPV

POZNÁMKA:
- VŠETKY PRÍPADNÉ ZMENY PROJEKTU JE NUTNÉ PRED ICH REALIZÁCIOU PREKONZULTOVAŤ S AUTORMI PROJEKTU!
- PRÍPADNÉ NEJASNOSTI RESP. NEZROVNALOSTI V PROJEKTE JE NUTNÉ BEZODKLADNE OZNÁMIŤ ZODPOVEDNÉMU PROJEKTANTOVI ČASTI PROJEKTU
- PRED ZAČATÍM VÝKOPOVÝCH PRÁC JE NUTNÉ VYTÝČIŤ INŽINIERSKE SIETE !
- PROJEKTOVÁ DOKUMENTÁCIA VYCHÁDZA Z MERANÍ USKUTOČNENÝCH GEODETOM V MÁJI 2018
- NEODDELITEĽNOU SÚČASŤOU VÝKRESU JE TECHNICKÁ SPRÁVA, VŠETKY ŠPECIFIKÁCIE A OSTATNÉ VÝKRESY PROJEKTOVEJ DOKUMENTÁCIE !
- PRI VÝSTAVBE JE NUTNÉ DODRŽAŤ VŠETKY PREDPISY A ŠPECIFIKÁCIE PODĽA NARIADENÍ VÝROBCOV MATERIÁLOV A PRVKOV, KTORÉ NIE SÚ V PROJEKTE BLIŽŠIE ŠPECIFIKOVANÉ!
- PRI NEŠPECIFIKOVANÍ KRITÉRIÍ JE NUTNÉ DODRŽAŤ ZÁKONY, TECHNICKÉ NORMY A PREDPISY!
- KONŠTRUKCIE, KTORÉ NIE SÚ ZAZNAČENÉ VO VÝKRESOVEJ DOKUMENTÁCII SA BLIŽŠIE ŠPECIFIKUJÚ POČAS REALIZÁCIE!
- NAVRHOVANÉ MATERIÁLY A VÝROBKY SÚ REFERENČNÉ, V PRÍPADE ZMENY JE POTREBNÉ ZACHOVAŤ ROVNOCENNÉ TECHNICKÉ PARAMETRE A KVALITU.PRÍPADNE ICH VYLEPŠIŤ!
- ÚNOSNOSŤ ZEMINY V NÁVRHU ZÁKLADOVÝCH KONŠTRUKCIÍ SA UVAŽUJE PODĽA PROJEKTU STATIKY!

NÁZOV STAVBY:	Umiestnenie lávky pre cyklistov a peších na Hornom rybníku v lokalite Kamenný mlyn, PD
STUPEŇ:	DOKUMENTÁCIA PRE REALIZÁCIU STAVBY
MIESTO STAVBY:	mesto a k.ú.: Trnava, p.č.10197, LV 3803; p.č. 10196/1, LV 3803; p.č. 10200, LV 3803; p.č. 10211/1; 10215/1; 10265, LV 6088; 10258, LV 3803; 10259, LV 6088; 10257/1; ; 10247; 10131/2; 10131/20, LV 5000
INVESTOR:	Mesto Trnava , Hlavná č.1, 917 71 Trnava
HLAVNÝ INŽINIER PROJEKTU:	Ing. arch. Andrej Švec, autorizovaný architekt 2228 AA
AUTORI PROJEKTU:	Ing. arch. Peter Šercel, Ing. arch. Andrej Švec - Šercel Švec, s.r.o. Ing. Andrea Prievalská - zelenydesign s.r.o
STAVEBNÝ OBJEKT:	SO 03 - VEREJNÉ OSVETLENIE
ZODPOVEDNÝ PROJEKTANT:	Ing. Jozef Marko, Autorizovaný inžinier SKSI, 3102*A2, 3102*I4
VYPRACOVAL:	Ing. Radoslav Vanek
NÁZOV VÝKRESU:	**SITUÁCIA**
ČÍSLO VÝKRESU:	**02B**
MIERKA:	1:250
FORMÁT:	10xA4
DÁTUM:	08/2020
ČÍSLO PARÉ:	
REVÍZIA:	**02**