
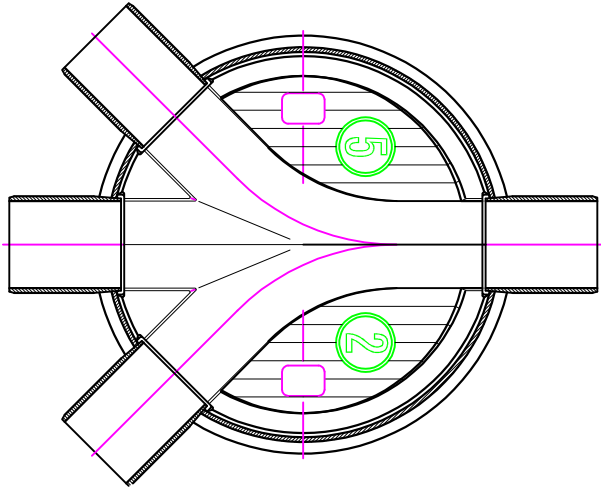


REZ KANALIZ. ŠACHTOU PRO 630

TYPOVÉ ŠACHTOVÉ DNO

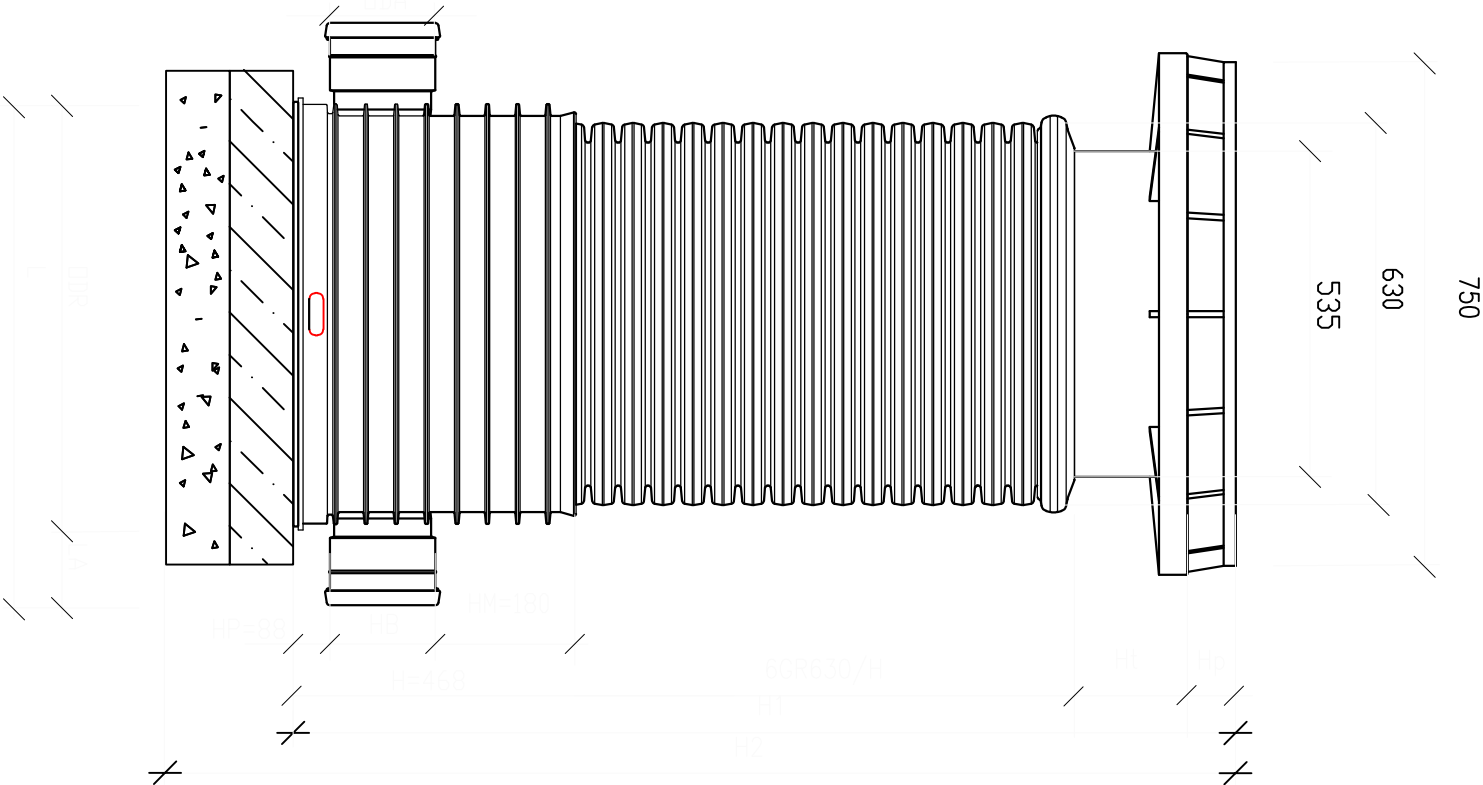

ŠACHTOVÉ DNO

/PRE ZMENU DN PRŮTOKU-ODTOKU SA POUŽÍJE PŘECHOD KO-KDR ALEBO KO-KGR

OD	HB	HM**	ODR	IDR	LA*	HP	H	L	M(kg)
160	205	180	712	637	130	83	468	972	

6R630 - PREDLŽENIE -H=0,5 1,0 1,5 2,0 6,0m.  
HT-TELESKOPICKÝ NADSTAVEC HT-805 mm, min. ZASUNUTIA 150 mm  
Hp-POKLÔP PL 600/C 250, H=125 mm

POZNÁMKA:

-PRED ZAČATÍM PRÁČ VYTÝČIŤ EXISTUJÚCE INŽINIERSKÉ SIETE A SPRESNIŤ ODTOK Z EXIST. VPUSTE

± 0,000 = 148,100 mm BPV

Umiestnenie lávky pre cyklistov a peších na Hornom rybníku  
v lokalite Kamenný mlyn, PD

NÁZOV STAVBY:

STUPEŇ:

DOKUMENTÁCIA PRE REALIZÁCIU STAVBY

mesto a k.ú.: Tmava, p.č.10197, LV 3803; p.č. 10196/1, LV 3803; p.č. 10200, LV 3803; p.č. 10211/1;  
10215/1; 10265, LV 6088; 10258, LV 3803; 10259, LV 6088; 10257/1; ; 10247; 10131/2; 10131/20,  
LV 5000

MIESTO STAVBY:

LV 5000

INVESTOR:

Mesto Tmava , Hlavná č.1, 917 71 Tmava

HLAVNÝ INŽINIER PROJEKTU:

Ing. arch. Andrej Švec, autorizovaný architekt 2228 AA

AUTORI PROJEKTU:

Ing. arch. Peter Šercel, Ing. arch. Andrej Švec - Šercel Švec, s.r.o.  
Ing. Andrea Prievalská - zelenydesign s.r.o

STAVEBNÝ OBJEKT:

SO - 01.04 DAŽĎOVÁ KANALIZÁCIA

ZODPOVEDNÝ PROJEKTANT:

Janka Rechteríková

VYPRACOVAL:

Janka Rechteríková

NÁZOV VÝKRESU:

PLASTOVÁ KANALIZAČNÁ ŠACHTA - VÝMENA EXIST. VPUSTE

ČÍSLO VÝKRESU:

03

MIERKA:

1:25

FORMÁT:

2xA4

DÁTUM:

04/2019

REVIZIA:

01

ČÍSLO PARÉ: