


PODORYS M 1 : 100

ÚŽITKOVÁ PLOCHA 244,09 m2  
ZASTAVANÁ PLOCHA 285 m2

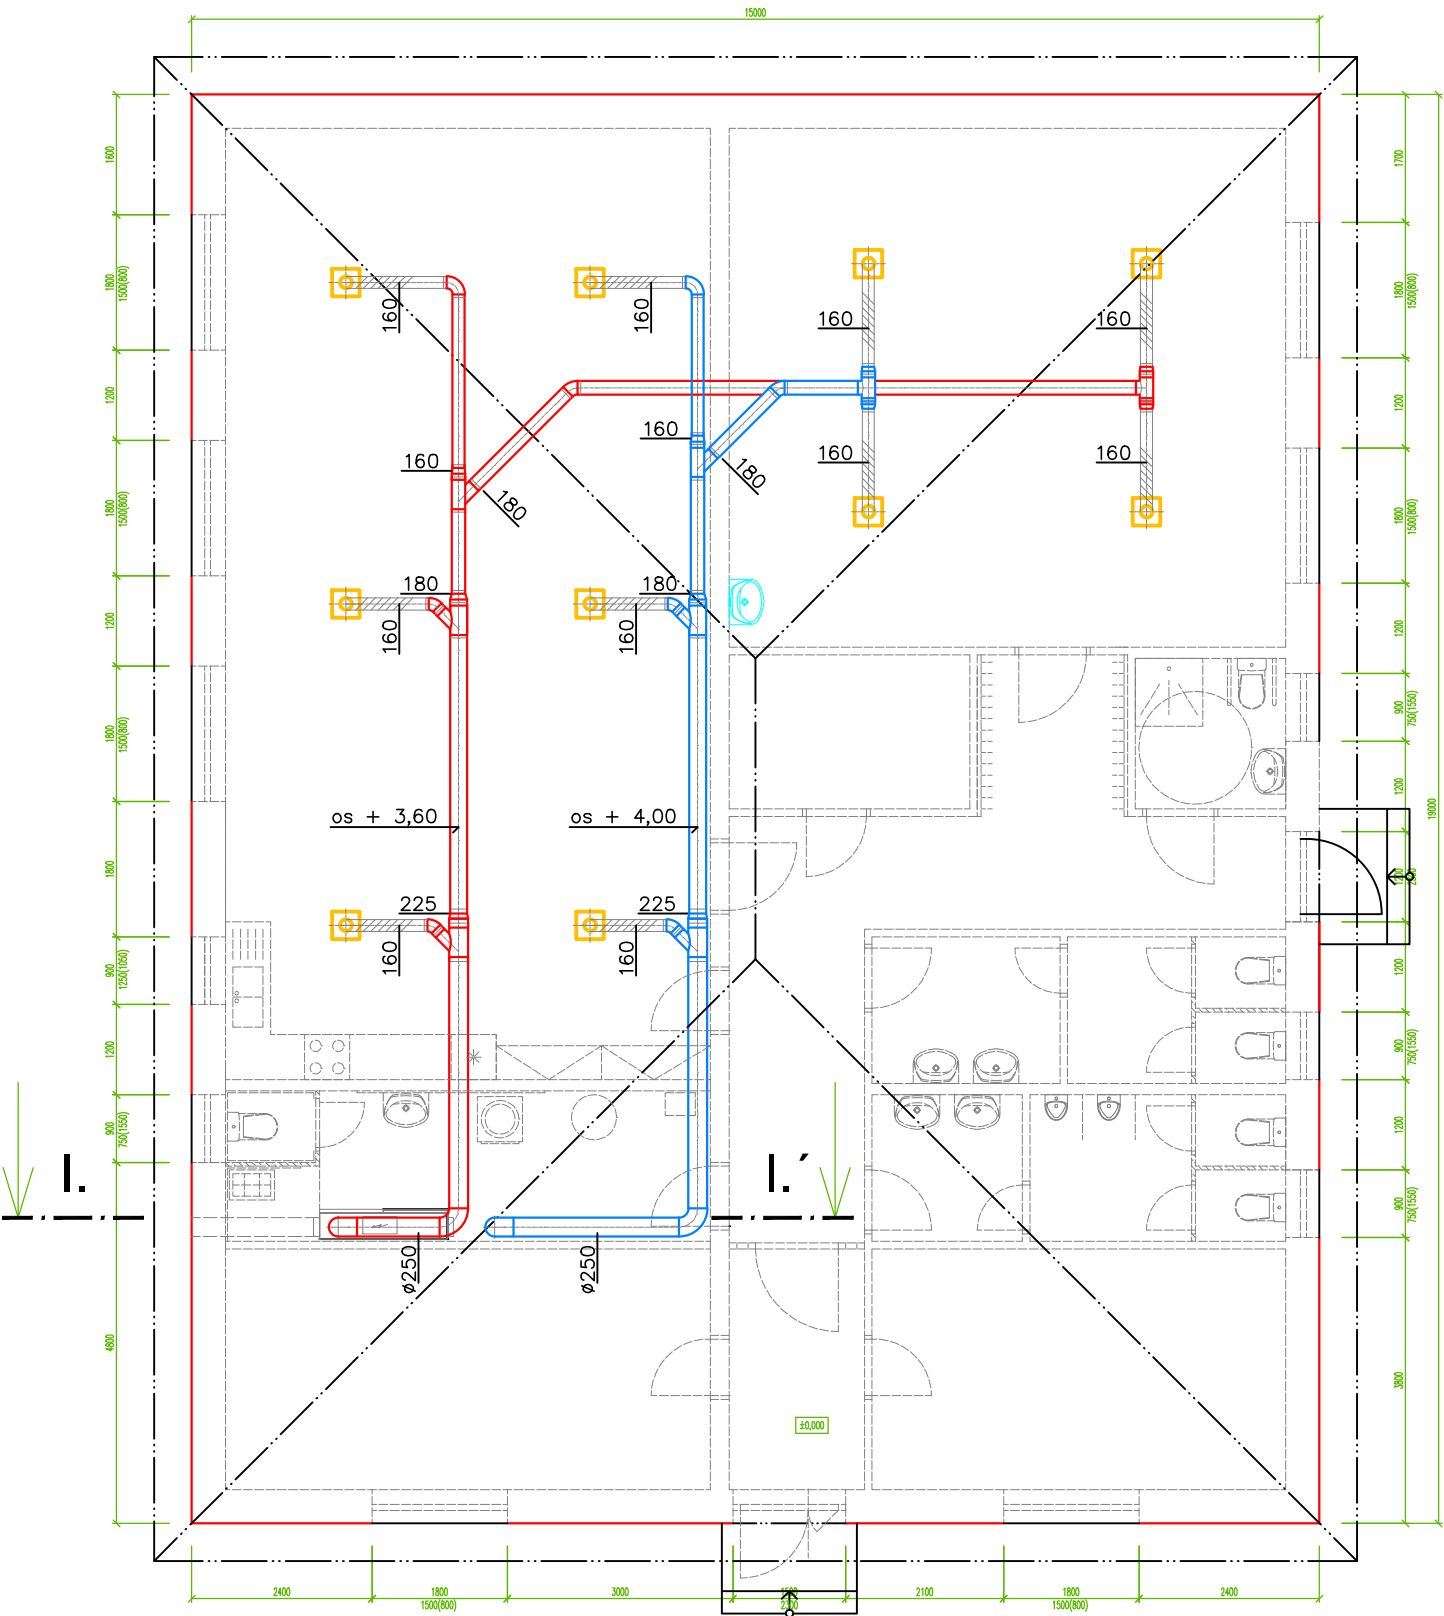

LEGENDA MATERIÁLOV :

- OBVODOVÉ MURIVO HR. 450 mm – PRESNÉ POROBETÓNOVÉ TVÁRNICE YTONG LAMBDA P2-350 PDK, PEVNOSŤ V TLAKU 2,2 N/mm2
- VNÚTORNÉ NOSNÉ MURIVO HR. 250 mm – PRESNÉ POROBETÓNOVÉ TVÁRNICE YTONG P4-500 PD, PEVNOSŤ V TLAKU 2,2 N/mm2
- VNÚTORNÉ NENOSNÉ MURIVO HR. 150 mm – PRESNÉ POROBETÓNOVÉ TVÁRNICE YTONG P2-500, PEVNOSŤ V TLAKU 2,5 N/mm2
- VNÚTORNÉ NENOSNÉ MURIVO HR. 100 mm – PRESNÉ POROBETÓNOVÉ TVÁRNICE YTONG P2-500, PEVNOSŤ V TLAKU 2,5 N/mm2
- VNÚTORNÉ NENOSNÉ MURIVO HR. 50 mm DO VÝŠKY 2,3 m – PRESNÉ POROBETÓNOVÉ TVÁRNICE YTONG P4-500, PEVNOSŤ V TLAKU 2,5 N/mm2

POZNÁMKA :

OKENNÉ A DVERNÉ OTVORY V OBVODOVÝCH STENÁCH : YTONG – NOSNÝ PREKLAD  
OKENNÉ A DVERNÉ OTVORY V NOSNÝCH STENÁCH : YTONG – NOSNÝ PREKLAD  
DVERNÉ OTVORY V DELIACICH STENÁCH : YTONG – NENOSNÝ PREKLAD  
PRIEREZ 300 x 249 mm + VENKOVKA / TEPELNÁ IZOLÁCIA  
PRIEREZ 250 x 249 mm  
PRIEREZ 100 x 249 mm, 150 x 249 mm

POZNÁMKA :

TENTO PROJEKT JE SPRACOVANÝ NA STUPNI DOKUMENTÁCIE PRE STAVEBNÉ POVOLENIE,  
NENAHRAĐZA REALIZAČNÝ PROJEKT.

± 0,000 = ÚROVEŇ UPRAVENEJ PODLAHY 1.N.P.

Hlavný inžinier projektu	Ing. Jozef Raček	Zhotoviteľ : Ing. Jozef Raček Kajsa II/18 951 41 Lužianky Tel.: 037/778 32 52 Mobil: 0905/151 614	
Zodpovedný projektant	Ing. Štefan Domankuš		
Vypracoval	Ing. Štefan Domankuš		
Stavba			
Komunitné centrum Orechov dvor			
NOVOSTAVBA			
Miesto stavby : Orechov dvor č. 42, Nitra, katastrálne územie Horné Krškany, parc. č. 1279/7		Profesia	vzt
Objednávateľ : Mestský úrad Nitra, Štefánikova trieda č. 60, 950 06 Nitra		Dátum	Február 2017
Obsah výkresu : Vetranie s rekuperáciou		Stupeň	DSP
PôDORYS -vzt rozvody v povalovom priestore		Mierka	1 : 100
		Číslo výkresu	Číslo kópie
		vz-2	