


KANALIZAČNÁ ŠACHTA Ø425 S PLASTOVÝM POKLOPOM S RÍMOM
A S BETONOVÝM KONUSOM

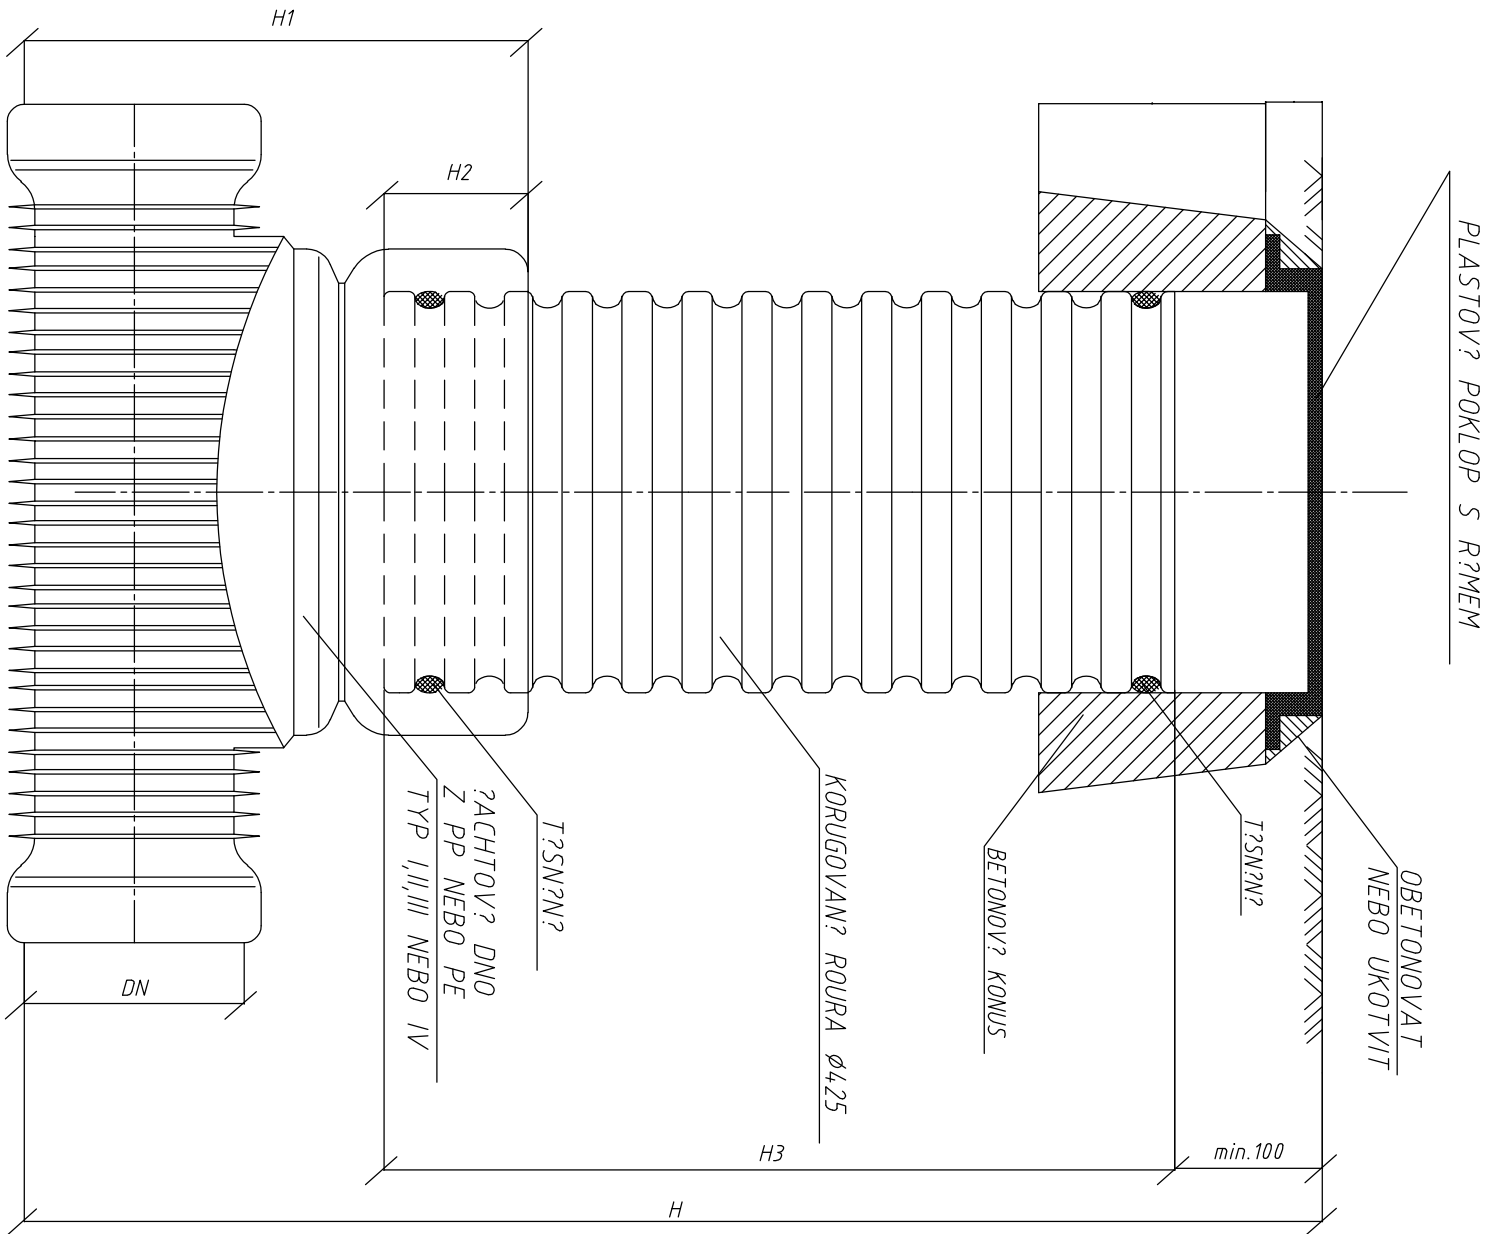

DN (mm)	H1 (mm)		H2 (mm)	
	KG	UR	KG	UR
110	400	X	200	X
160	450	X	200	X
200	500	625	200	200
250	665	665	220	220
315	720	720	220	220
400	807	807	220	220
450	X	807	X	220
560	X	960	X	220

VÝŠKOVÝ SYSTÉM : MÍSTNÝ

VEDÚCI PROJEKCIE		ING.MALIK			
PROJEKTANT STAVBY	ING.MALIK	ZODP.PROJEKTANT	ING.MALIK		
KRESLIL	ING.MALIK				
STAVEBNÍK	MESTO NITRA, ŠTEFÁNIKOVA TR.60, NITRA				
Miesto STAVBY	ORECHOV DVOR, NITRA, k.ú.HORNÉ KRŠANY, č.parc.1279/7				
NÁZOV STAVBY	KOMUNITNÉ CENTRUM ORECHOV DVOR – NOVOSTAVBA			Č.ZAKAZKY	807-46/2017
OBJEKT	SO 05 KANALIZAČNÁ PRÍPOJKA			FORMÁT	2A4
				DÁTUM	04/2017
				MIERKA	1:25
				STUPEŇ	DSP
OBSAH	REVÍZNIA KANALIZAČNÁ ŠACHTA			ARCH.ČÍSLO	Č.VÝKRESU
ČASŤ					4.