


POHĽAD SEVEROVÝCHODNÝ - NOVÝ STAV

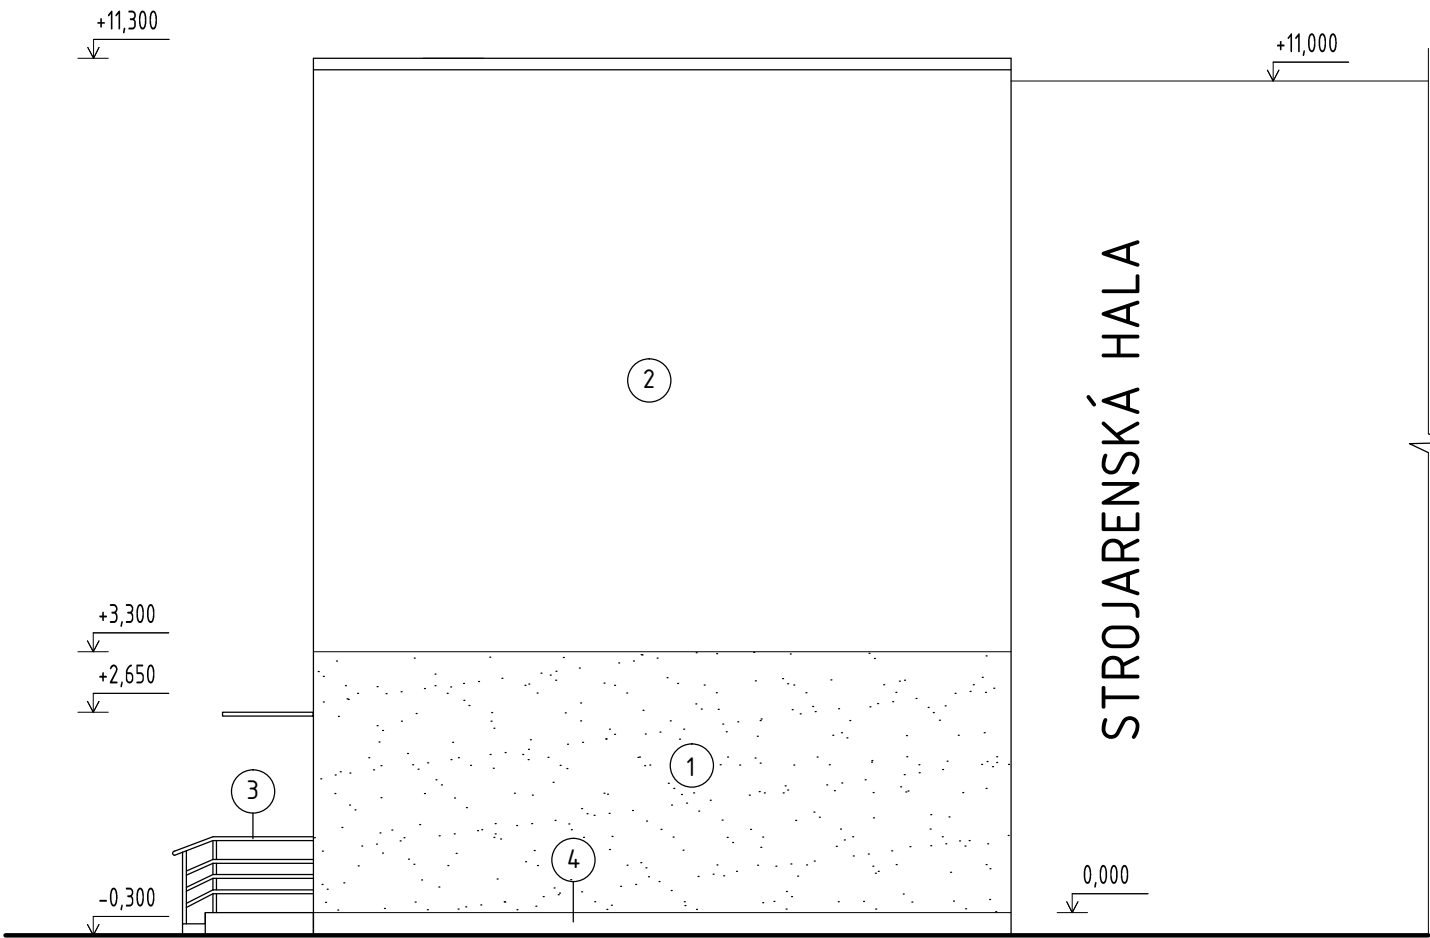

POHĽAD JUHOZÁPADNÝ - NOVÝ STAV



POPIS:

- 1 VONJAKŠIA SILIKÁTOVÁ OMIETKA
- 2 VONJAKŠIA SILIKÁTOVÁ OMIETKA
- 3 NEREZOVÉ ZÁBRADLIE, VÝŠKA 900MM, V MIESTE VONKAJŠEJ RAMPY VÝŠKA ZÁBRADLIA 900MM DRŽIAK VO VÝŠKE 750MM, VODIACATYČ VO VÝŠKE 300MM
- 4 SOKEL, VÝŠKA 300MM NAD TERÉNOM
- 5 NOVKAJŠEJ NAŠĽAPNA VRSTVA Z MRAZUVODORNEJ KERAMICKEJ PROTIŠMYKOVEJ DLAŽBY

PODROBNÝ POPIS MATERIÁLOV RIEŠÍ ĎALŠÍ STUPEŇ PROJEKTOVEJ DOKUMENTÁCIE.

±0,000 = 135 m n.m.

INVESTOR STAVBY: Spojená škola Štúrova 848 962 12 Detva		PROJEKT: Rekonštrukcia budovy dielní praktického vyučovania Spojenej školy v Detve		DEVLEV s.r.o. Za kúpaliskom 18, Lipany IČO: 50 468 111 tel.č. +421 948 393 477 mail: info@devlev.sk web: www.devlev.sk	
ADRESA STAVBY: Štúrová 1278 Detva, SR p.č.5079		DRUH DOKUMENTU: (PROFESIA) ARCHITEKTÚRA		DOKUMENT: PROJEKTOVÁ DOKUMENTÁCIA STAVEBNÉ POVOLENIE	
AUTOR: Ing. Radoslav Grečnár Ing. Samuel Župa		NÁZOV DOKUMENTU: POHĽAD JZ, SV-NOVÝ STAV		DÁTUM:	MIERKA:
ZODP.PROJEKTANT: Ing. Ronald Gálik				04/2017	1:100
VÝPRACOVAL: Ing. Radoslav Grečnár				3x A4	VÝKRES: A 07