



POHLAD SEVEROVÝCHODNÝ - MUROVACIE PRÁCE

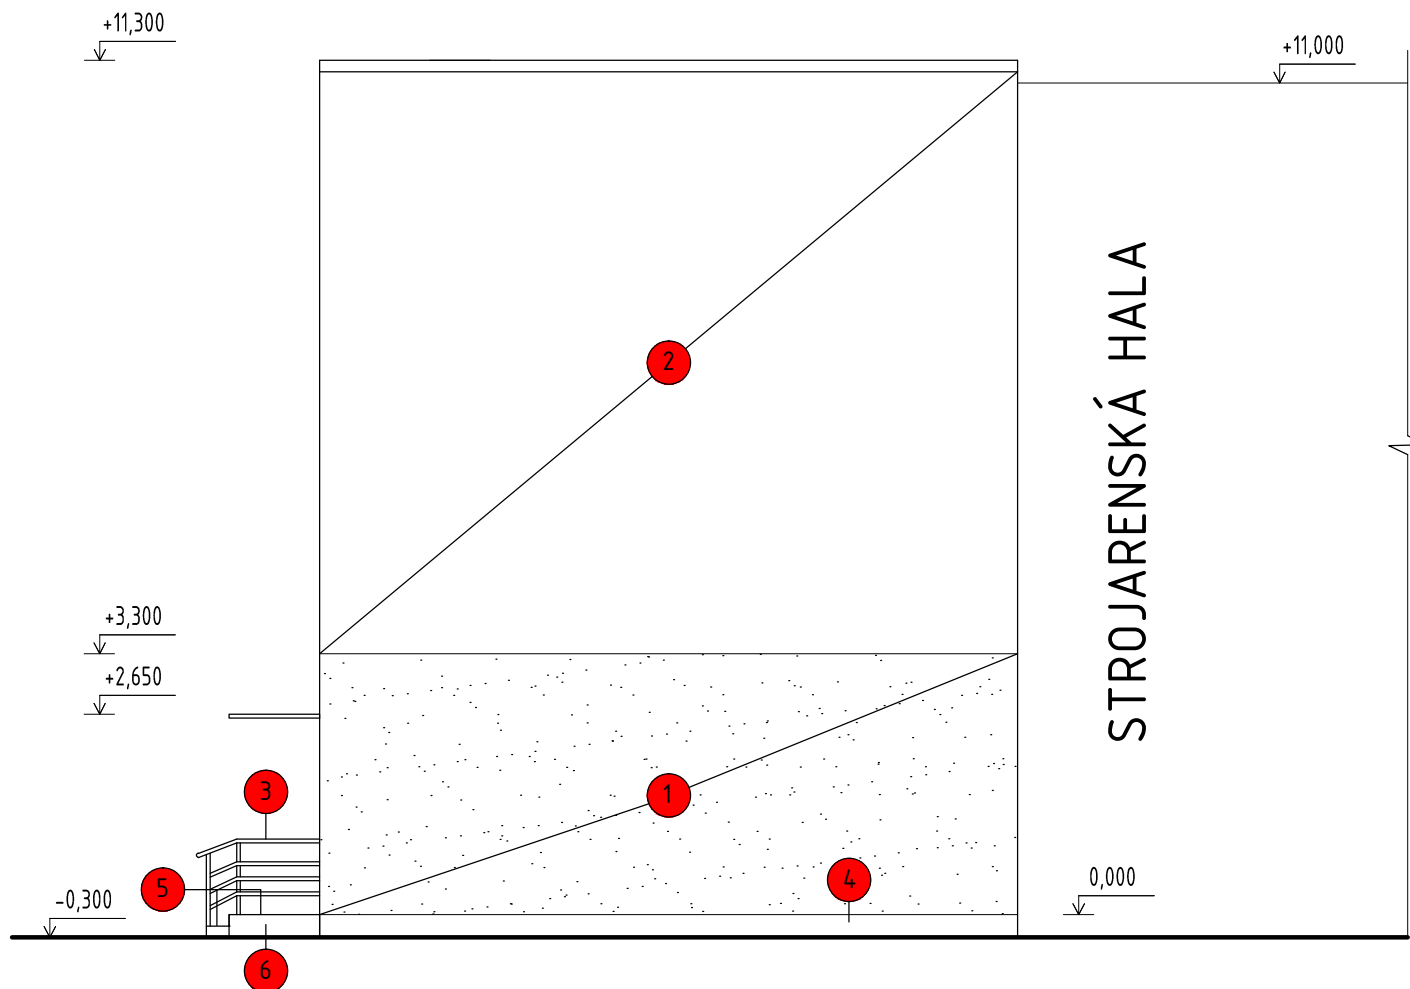

POHLAD JUHOZÁPADNÝ - MUROVACIE PRÁCE

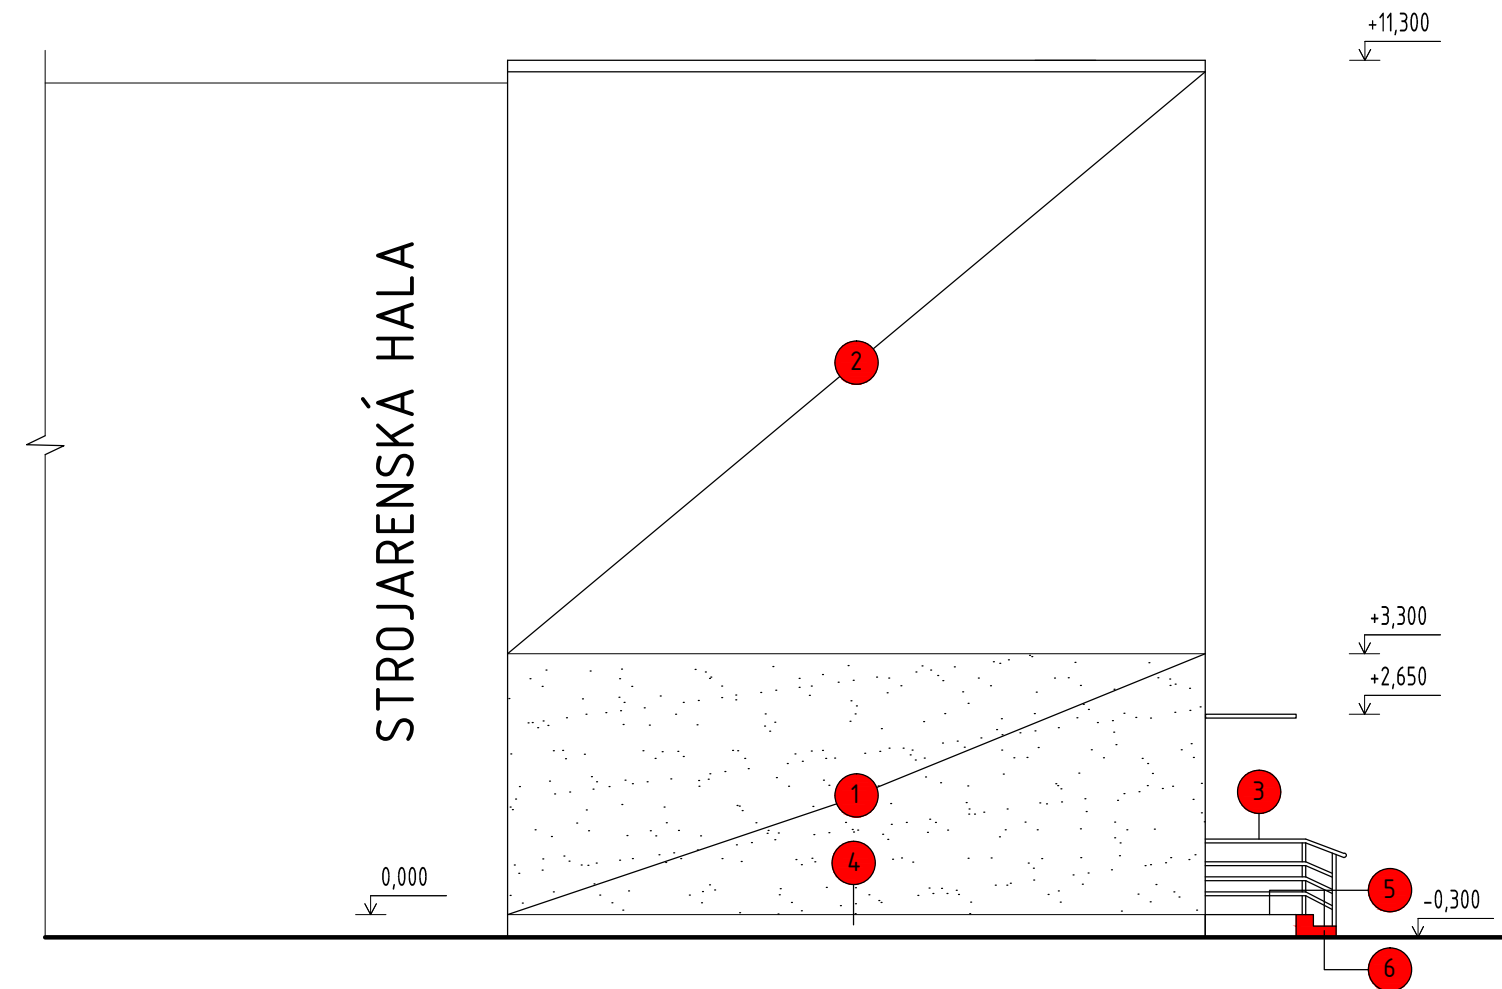

POPIS:

- 1 REALIZÁCIA VONJAKŠEJ SILIKÁTOVEJ OMIETKY
- 2 REALIZÁCIA VONJAKŠEJ SILIKÁTOVEJ OMIETKY
- 3 MONTÁŽ NEREZOVÉHO ZÁBRADLIA DO VÝŠKY 900MM, V MIESTE VONKAJŠEJ RAMPY VÝŠKA ZÁBRADLIA 900MM (DRŽIAK VO VÝŠKE 750MM, VODIACATYČ VO VÝŠKE 300MM)
- 4 REALIZÁCIA SOKELA, VÝŠKA 300MM NAD TERÉNOM
- 5 REALIZÁCIA NOVKAJŠEJ NAŠĽAPNEJ VRSTVY Z MRAZUVDORNEJ KERAMICKEJ PROTIŠMYKOVEJ DLAŽBY
- 6 REALIZÁCIA NOVEJ BETÓNOVEJ VRSTVY SPOLU SO SCHODISKOVÝM STUPŇOM

±0,000 = 135 m n.m.

INVESTOR STAVBY: Spojená škola Štúrova 848 962 12 Detva		PROJEKT: Rekonštrukcia budovy dielní praktického vyučovania Spojenej školy v Detve		DEVLEV s.r.o. Za kúpaliskom 18, Lipany IČO: 50 468 111 tel.č.: +421 948 393 477 mail: info@devlev.sk web: www.devlev.sk	
ADRESA STAVBY: Štúrová 1278 Detva, SR p.č.5079		DRUH DOKUMENTU: (PROFESIA) ARCHITEKTÚRA		DOKUMENT: PROJEKTOVÁ DOKUMENTÁCIA STAVEBNÉ POVOLENIE	
AUTOR: Ing. Radoslav Grečnár Ing. Samuel Župa		NÁZOV DOKUMENTU: POHLAD JZ, SV- MUROVACIE PRÁCE		DÁTUM:	MIERKA:
ZODP.PROJEKTANT: Ing. Ronald Gálik				04/2017	1:100
VÝPRACOVAL: Ing. Radoslav Grečnár				FORMÁT:	VÝKRES:
				3x A4	A 07