


# Stojisko S8

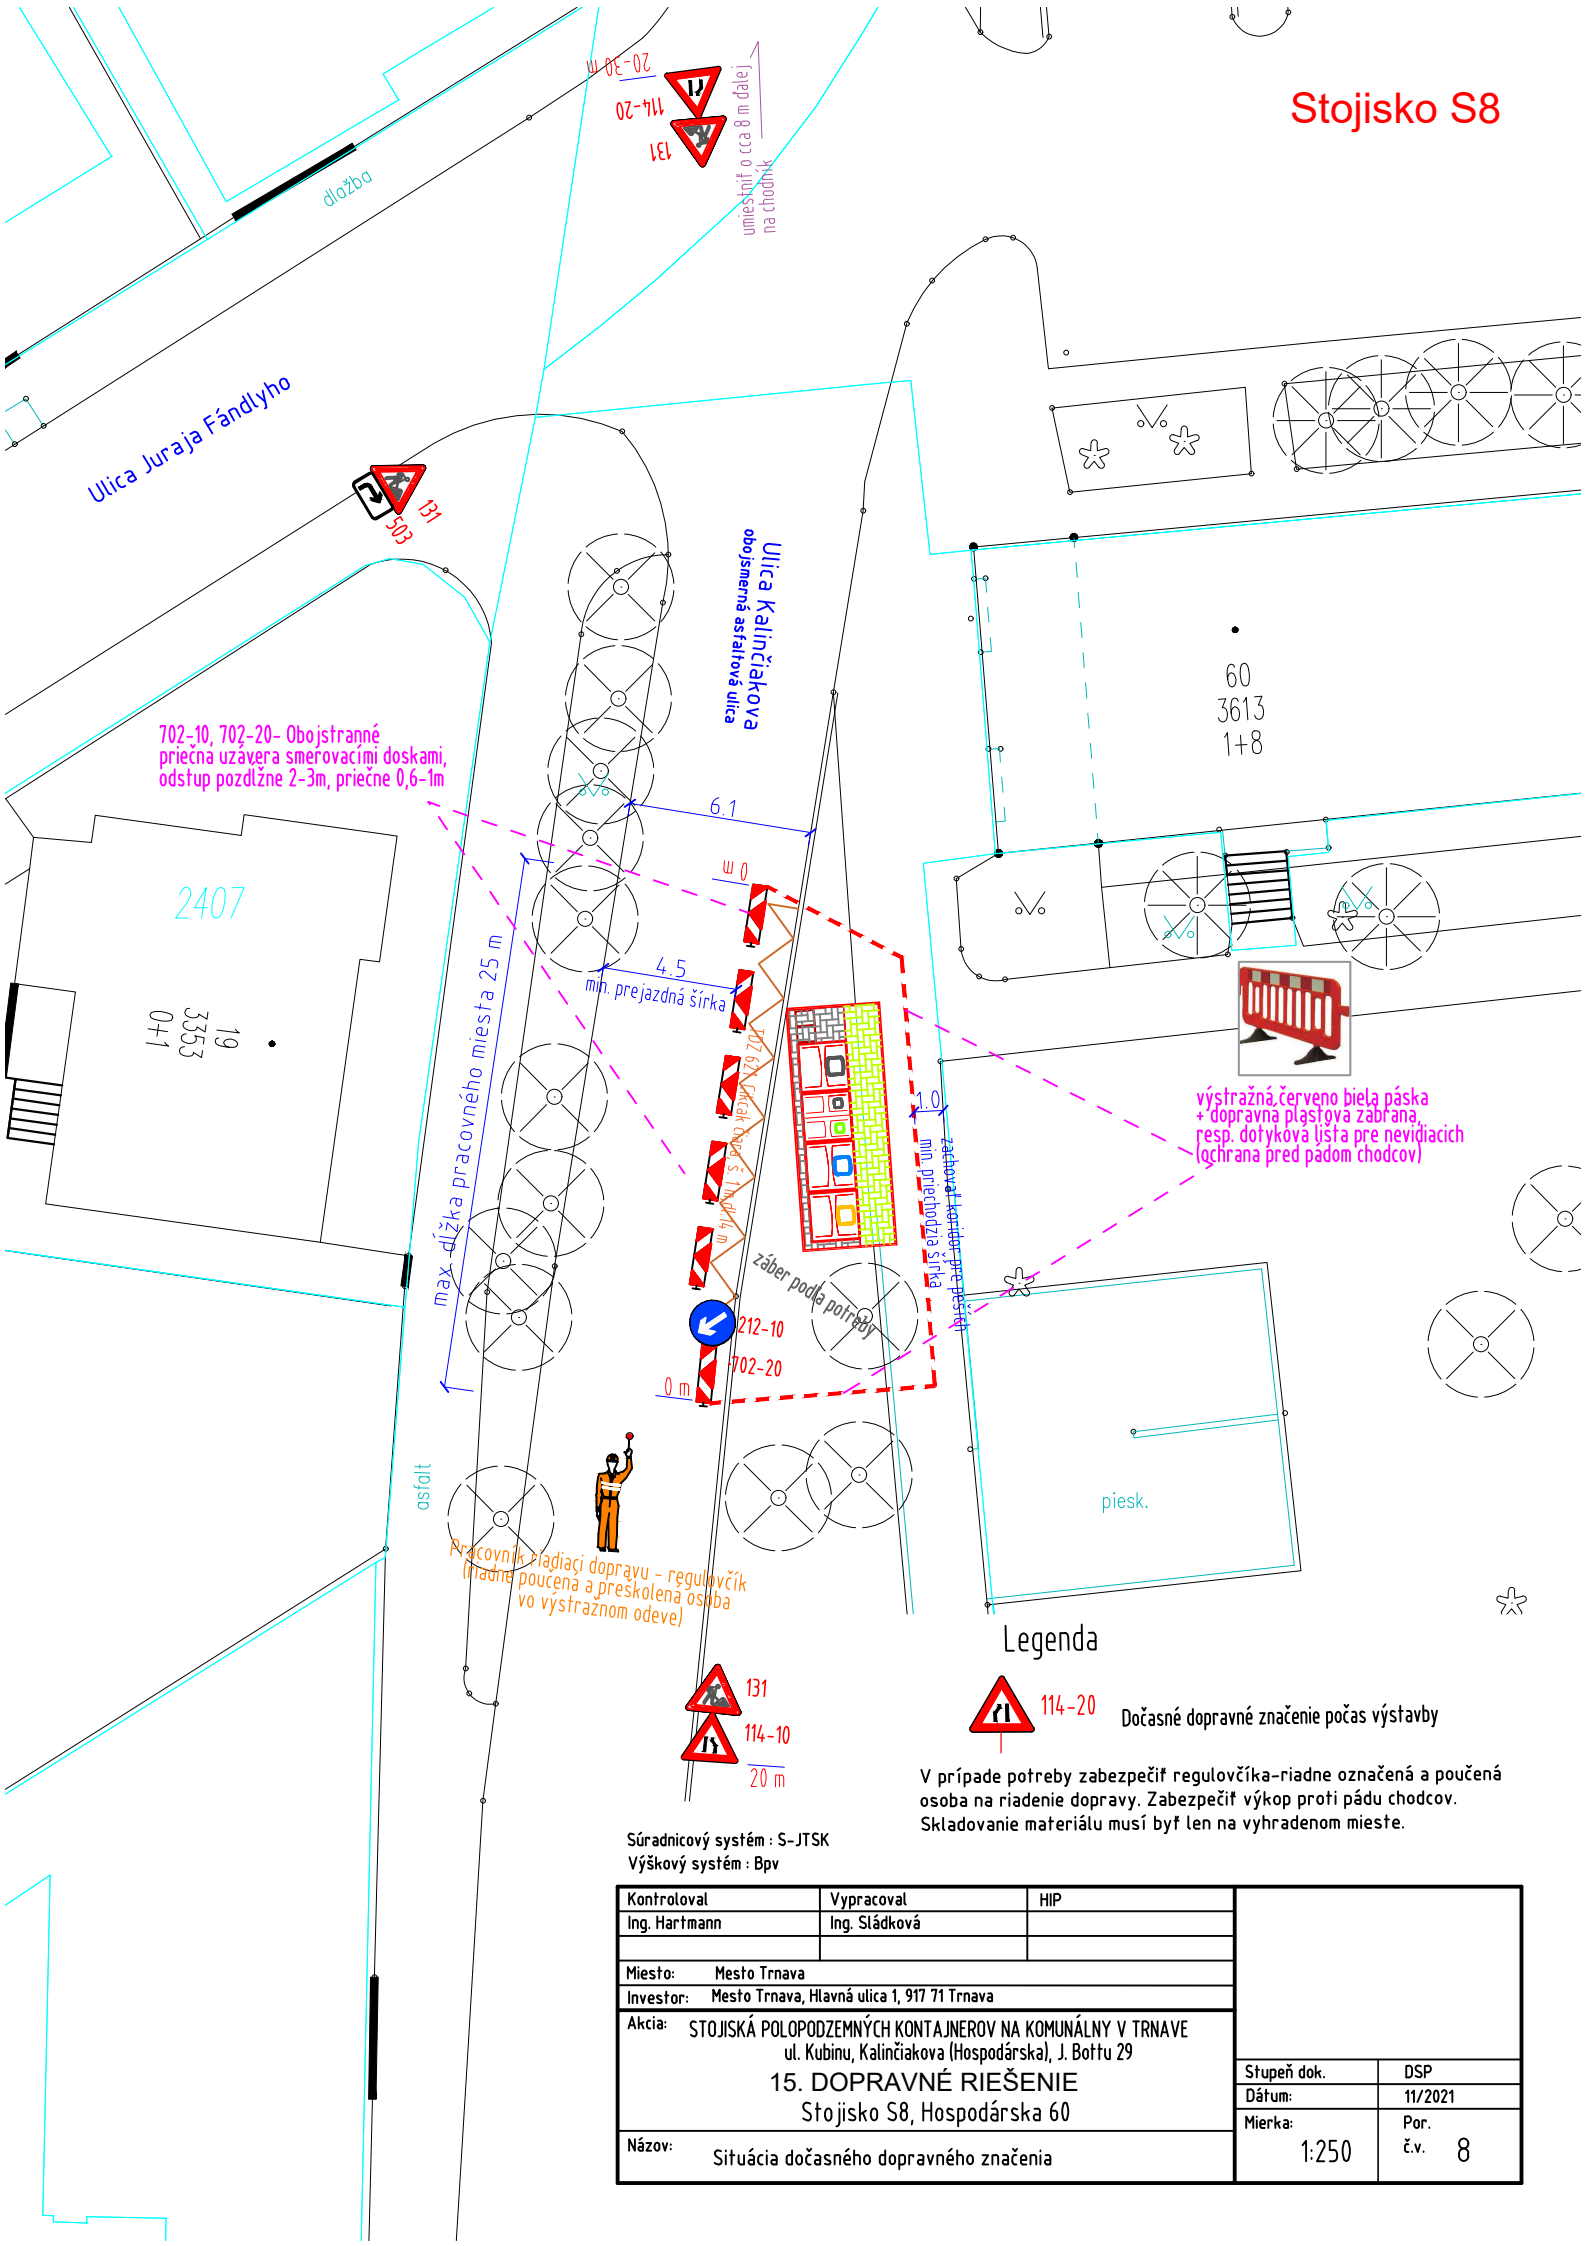

Súradnicový systém : S-JTSK  
Výškový systém : Bpv

Kontroloval	Vypracoval	HIP
Ing. Hartmann	Ing. Sládková	
Miesto:	Mesto Trnava	
Investor:	Mesto Trnava, Hlavná ulica 1, 917 71 Trnava	
Akcia:	STOJISKÁ POLOPODZEMNÝCH KONTAJNEROV NA KOMUNÁLNY V TRNAVE ul. Kubinu, Kalinčiaková (Hospodárska), J. Boťtu 29	
	15. DOPRAVNÉ RIEŠENIE Stojisko S8, Hospodárska 60	
Názov:	Situácia dočasného dopravného značenia	
Stupeň dok.	DSP	
Dátum:	11/2021	
Mierka:	Por. č.v. 8	
	1:250	