



LEGENDA:

- DOPADOVÁ PLOCHA  
ZÁHON KRÍKOV  
PARKOVÁ LAVIČKA  
SUŠIAK NA ŠATY  
OPORNÝ MÚRIK  
NÁDOBA NA ODPAD  
INFOTABUĽA  
PÔVODNÉ, NAVRHNUTÉ VO  
INFOTABUĽA  
NAVRHNUTÝ STROM  
PÔVODNÝ STROM  
TIENIACA PLACHTA

REVITALIZÁCIA VNÚTROBLOKU NA HLINÁCH

42 - 64 (ZA KYSUCOU), PD

DETSKÉ IHRISKÁ - VYTÝČENIE M : 1 : 125

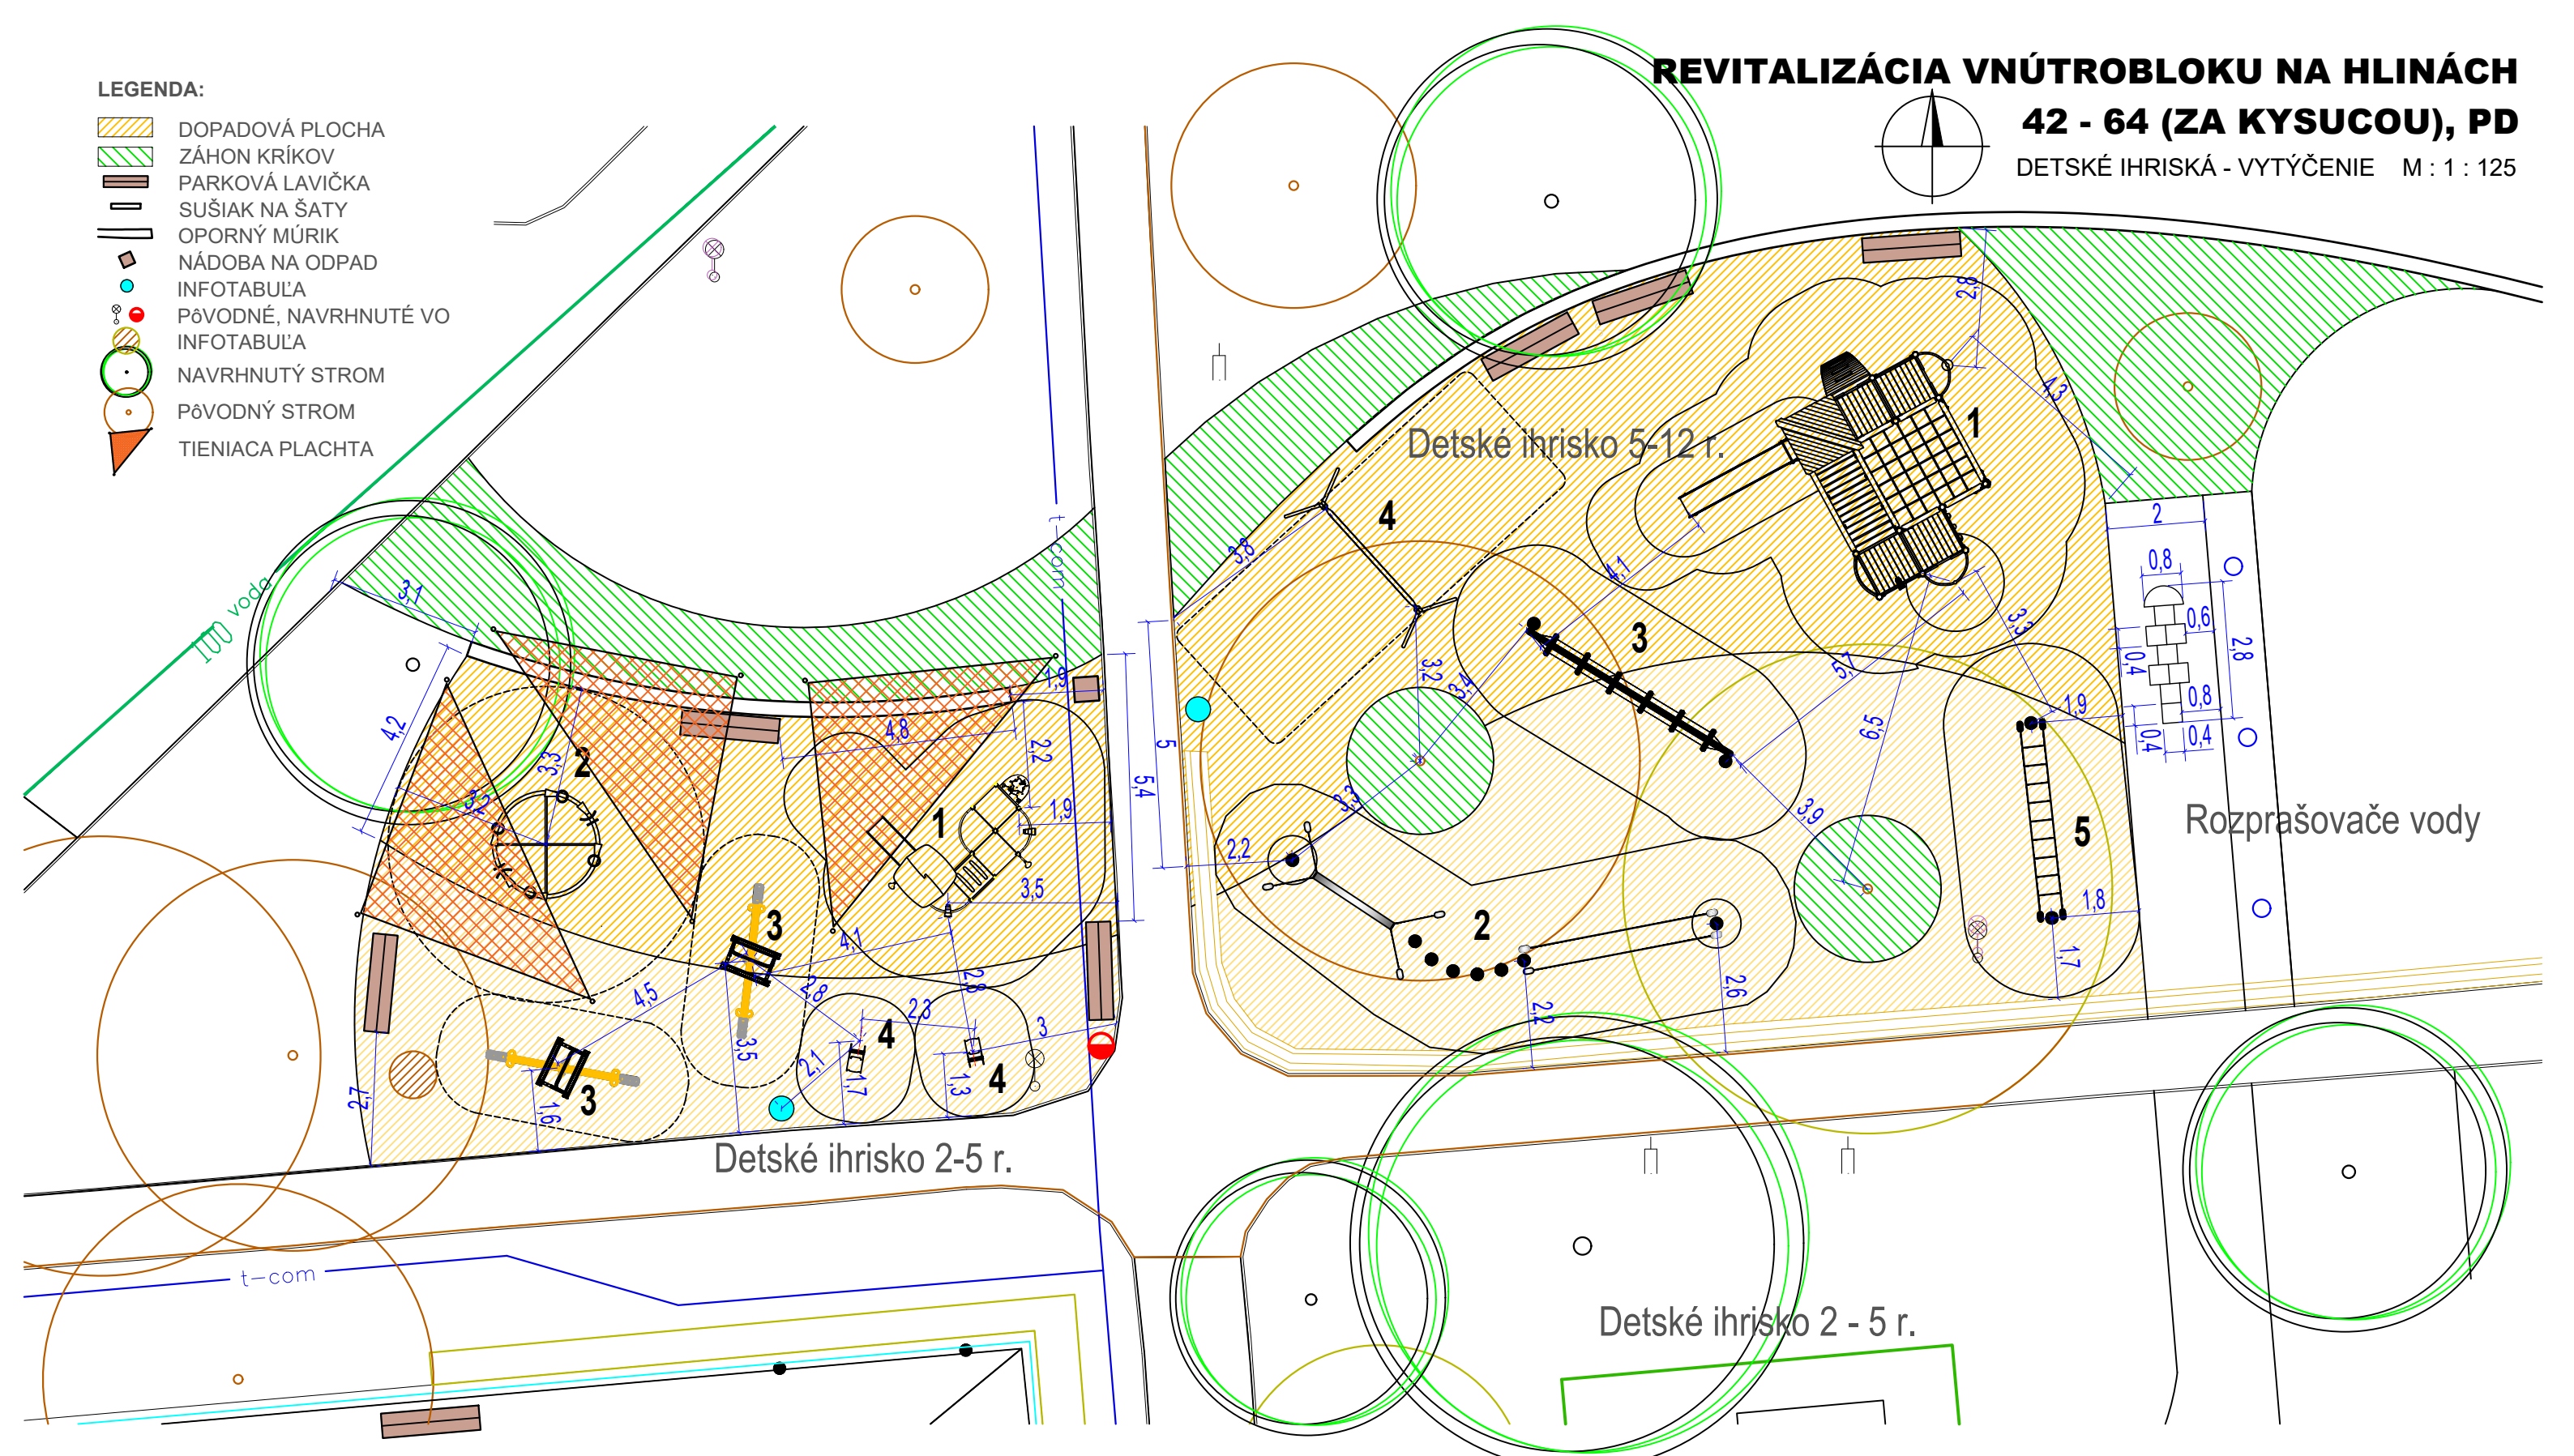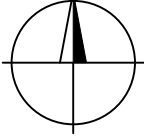

DETSKÉ IHRISKO 2 - 5r.

- 1 HERNÁ ZOSTAVA SO ŠMYKLÁVKOU  
2 PEDÁLOVÝ KOLOTOČ  
3 KLBOVÁ HOJDAČKA 2x  
4 STRUNOVÁ HOJDAČKA 2x

DETSKÉ IHRISKO 5 - 12r.

- 1 HERNÁ ZOSTAVA SO ŠMYKLÁVKOU  
2 OPIČIA DRÁHA  
3 LANOVÁ ZOSTAVA  
4 DVOJHOJDAČKA  
5 ROZVOJ ROVNOVÁHY  
1,3 VYTÝČOVACIA KÓTA V METROCH

HLAVNÝ PROJEKTANT :	AUTOR :	VYPRACOVAL :
ING. ZOLTÁN BALKO	ING. ZOLTÁN BALKO, ING. ŠTEFAN LANČARIČ, PhD.	
INVESTOR: MESTO TRNAVA, HLAVNÁ č. 1, 917 71 TRNAVA		
STAVBA: REVITALIZÁCIA VNÚTROBLOKU NA HLINÁCH 42 - 64 (ZA KYSUCOU), PD		
ČASŤ STAVBY : SO 05 DETSKÉ IHRISKO		LOKALITA : k. ú. TRNAVA
OBSAH VÝKRESU : DETSKÉ IHRISKÁ - VYTÝČENIE		

ING. ZOLTÁN BALKO Tribečská 1 949 01 Nitra tel. : 0905 520 550 balko.zoltan@gmail.com		
ZÁKAZKA ČÍSLO :		
DÁTUM	08 / 2019	VÝKRES Č.:  <b>21</b>
STUPEŇ	R.P.	
FORMÁT	2A 4	
MIERKA	1 : 125	