


MIERKA 1 : 25

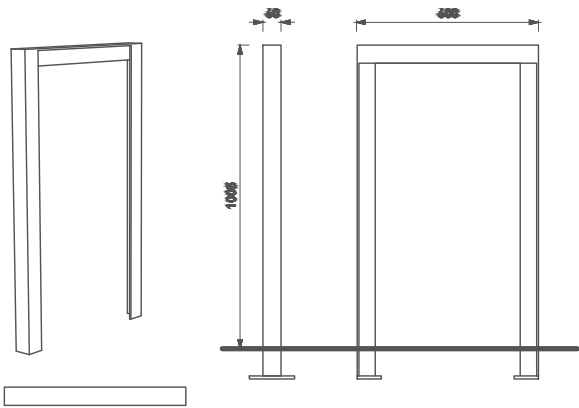

Cyklostojan (sušiak na šaty)

Konštrukcia: oceľová konštrukcia z L-profilov

Povrchová úprava: ošetrená ochrannou vrstvou zinku a práškovou vypalovacou farbou

Telo: zvarené z L-profilov 60×60×6 mm a plechových výpalov hrúbky 10 mm, celková výška 1100 mm, dĺžka 600 mm

Farebnosť: matné odtiene polyesterových práškových farieb jemnej štruktúry RAL


Kotvení: kotvenie pod dlažbu do betónového základu pomocou závitových tyčí M12 - pozri výkres kotvenia, Všetky prvky mestského mobiliáru musia byť riadne ukotvené podľa podkladov výrobcu!

Hmotnosť: 18 kg

NÁHLAD PRVKU:



SCHÉMA KOTVENIA:

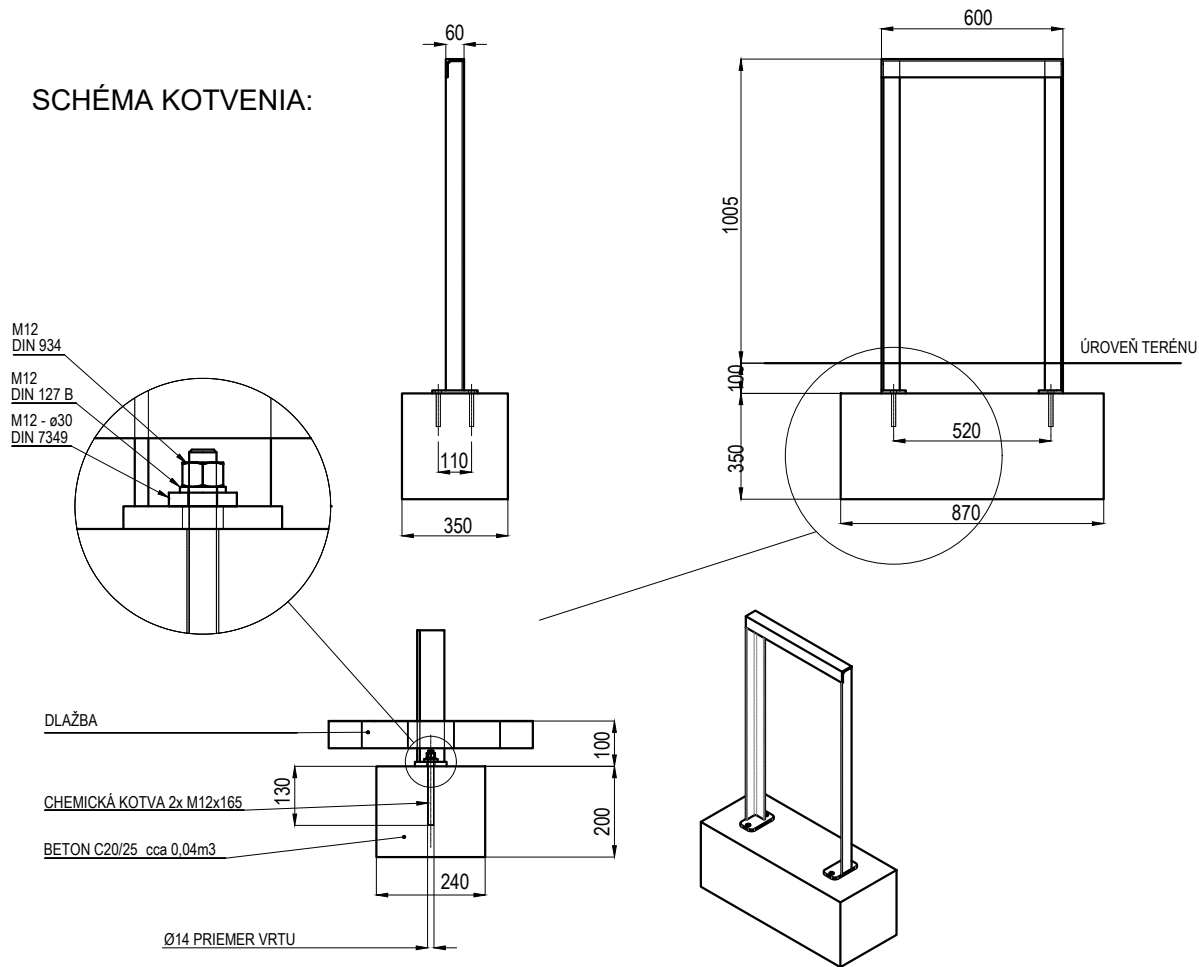

REVITALIZÁCIA VNÚTROBLOKU NA HLINÁCH 42 - 64 (ZA KYSUCOU), PD

CYKLOSTOJAN A PITNÁ FONTÁNA M : 1 : 25

Pitná fontána

Konštrukcia: Polguľová miska z nerezovej ocele na masívnom stĺpiku

Povrchová úprava: plášť i konštrukcia z nerezovej ocele

Telo: zvarené z plechu a misy z nerezovej ocele, výška cca 845mm nad zemou

Farebnosť: leštená nerezová oceľ

Kotvení: kotvenie pod dlažbu do betónového základu pomocou závitových tyčí M12 - pozri výkres kotvenia, Všetky prvky mestského mobiliáru musia byť riadne ukotvené podľa podkladov výrobcu!

Hmotnosť: 10kg



Technické údaje: Pitník je vybavený tlačidlovým samouzatváracím ventilom TR30. pred ventilom sa odporúča inštalácia redukčného ventilu a filtra /nie sú súčasťou dodávky/K odvodu prebytočnej vody slúži odpadová hadica /nie je súčasťou dodávky/.

Odporúčané parametre redukčného ventilu: maximálny vstupný tlak 0,1 - 2,5MPa, výstupný tlak 0,1 - 0,6MPa, prednastavený na 0,3MPa.

Pripojenie: ukončené flexibilnou hadicou s vnútorným závitom G 1/2"

Odtok: odpadová hadica GN32

Pripojenie manometra /vnútorný závit: G1/4"

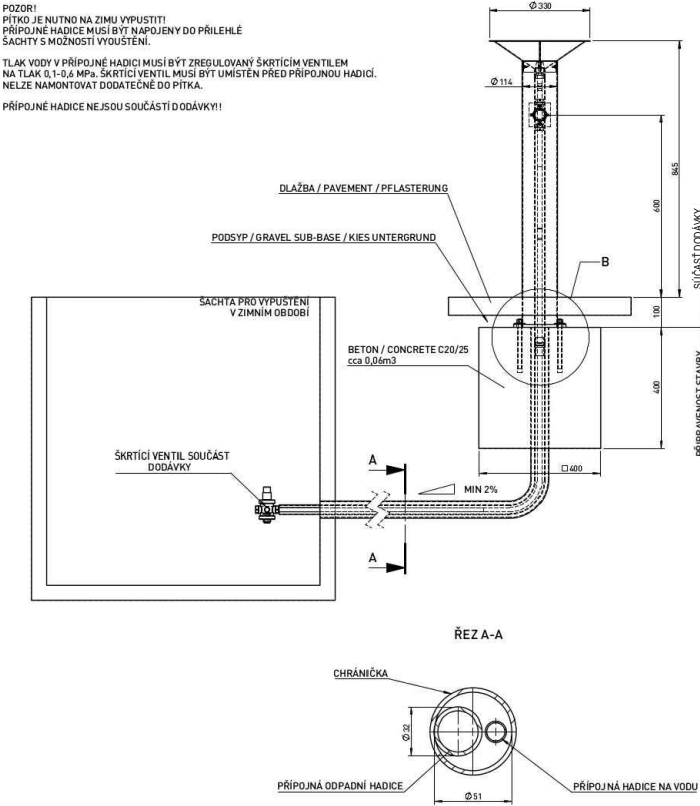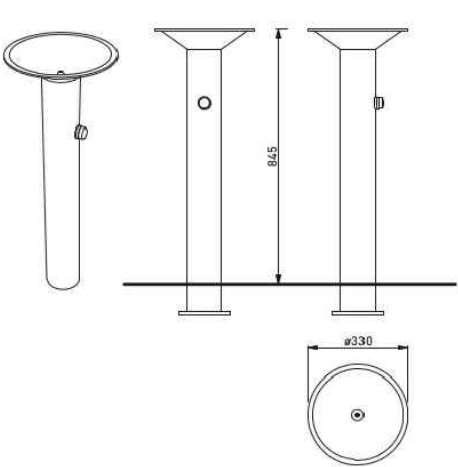

HLAVNÝ PROJEKTANT :	AUTOR :	VYPRACOVAL :
ING. ZOLTÁN BALKO	ING. ZOLTÁN BALKO, ING. ŠTEFAN LANČARIČ, PhD.	
INVESTOR: MESTO TRNAVA, HLAVNÁ č. 1, 917 71 TRNAVA		
STAVBA: REVITALIZÁCIA VNÚTROBLOKU NA HLINÁCH 42 - 64 (ZA KYSUCOU), PD		
ČASŤ STAVBY : SO 075 MOBILIÁR		LOKALITA : k. ú. TRNAVA
OBSAH VÝKRESU : CYKLOSTOJAN A PITNÁ FONTÁNA		

ING. ZOLTÁN BALKO Tribečská 1 949 01 Nitra tel. : 0905 520 550 balko.zoltan@gmail.com		
ZÁKAZKA ČÍSLO :		
DÁTUM	02 / 2020	VÝKRES Č.: 35
STUPEŇ	R.P.	
FORMÁT	2 A4	
MIERKA	1 : 25	