



ODPADOVÁ NÁDOBA 120l A NA TRIEDENÝ ODPAD M : 1 : 25



NÁHL'AD PRVKU

NÁHL'AD PRVKU

ODPADOVÁ NÁDOBA NA TRIEDENÝ ODPAD 3x50l

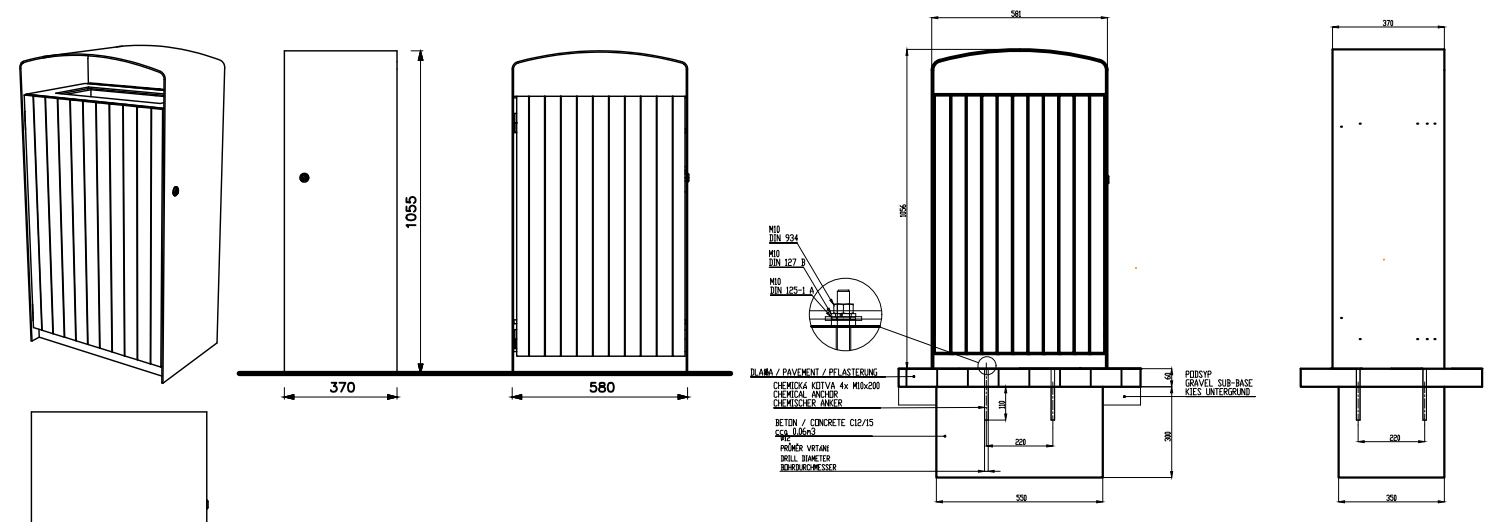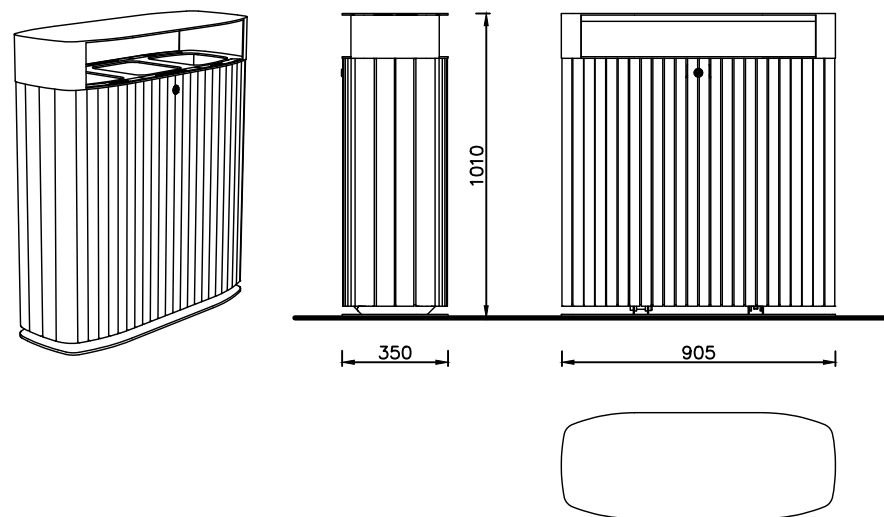


Opláštenie z oceleového pozinkovaného plechu s nástrekom práškovej vypaľovanej farby, uzamykateľné dvierka z agátového dreva alebo oceleového pozinkovaného plechu s nástrekom práškovej vypaľovanej farby alebo z vysokotlakového laminátu vo vyhotovení pre exteriér. Vložená nádoba z pozinkovaného plechu alebo držiak na plastové vrece (120 l).

Charakter konštrukcie:	oceľová konštrukcia s drevenými lamelami spojenými pomocou šraubov z nerezú a s hliníkovou strieškou.
Nosná kostra:	vyzváraná z výpalkov z oceľového plechu
Opláštenie:	38 lamiel z masívneho tropického dreva obdĺžnikového prierezu.
Strieška:	vyzváraná z výpalkov z hliníkového plechu
Vnútorné nádoby:	ohýbaný pozinkovaný plech, objem 3x50 l.
Ďalšie vybavenie:	záмок s trojhranom 9 mm.
Povrchová úprava:	oceľová konštrukcia je opatrená ochrannou vrstvou zinku a práškovým vypaľovaným lakom.
Farebnosť:	odtieni polyesterových práškových lakov v jemnej štruktúre, vzorkovníca RAL
Kotvenie:	kotvení na dlažbu alebo do ztuhnutého terénu do betónového základu pomocou závitových tyčí M10.
Hmotnosť:	77 kg

Všetky prvky mestského mobiliáru musia byť riadne ukotvené podľa podkladov výrobcu, v opačnom prípade hrozí pri neopatrnom užívaní prevrhnutie výrobku, za jeho následky nenesie výrobca žiadnu zodpovednosť.

HLAVNÝ PROJEKTANT :	AUTOR :	VYPRACOVAL :
ING. ZOLTÁN BALKO	ING. ZOLTÁN BALKO, ING. ŠTEFAN LANČARIČ, PhD.	
INVESTOR: MESTO TRNAVA, HLAVNÁ č. 1, 917 71 TRNAVA		
STAVBA: REVITALIZÁCIA VNÚTROBLOKU NA HLINÁCH 42 - 64 (ZA KYSUCOU), PD		
ČASŤ STAVBY : SO 075 MOBILIÁR		LOKALITA : k. ú. TRNAVA
OBSAH VÝKRESU : ODPADOVÁ NÁDOBA 120l A NA TRIEDENÝ ODPAD		

ING. ZOLTÁN BALKO Tribečská 1 949 01 Nitra tel.: 0905 520 550 balko.zoltan@gmail.com		
ZÁKAZKA ČÍSLO :		
DÁTUM	02 / 2020	VÝKRES Č.: <div style="font-size: 48px; font-weight: bold;">37</div>
STUPEŇ	R.P.	
FORMÁT	A4	
MIERKA	1 : 25	