
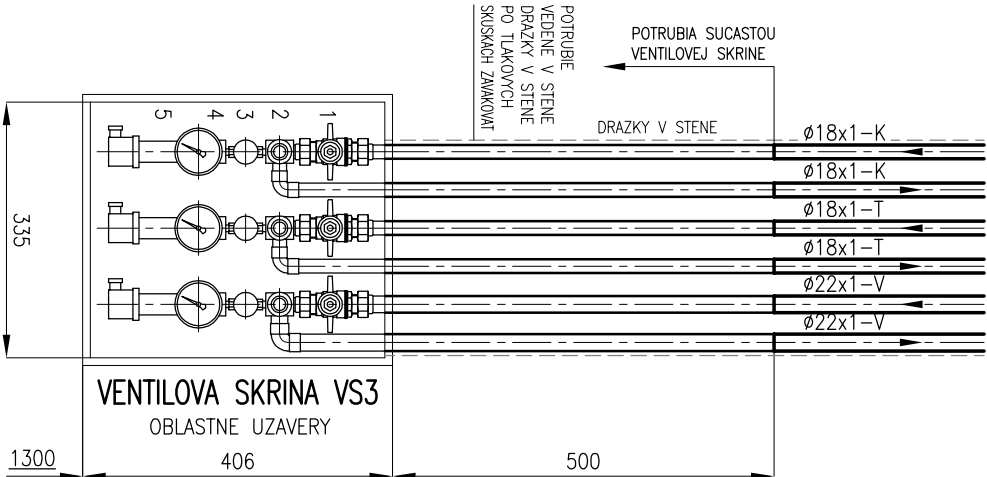


VENTILOVA SKRINA VS3

M1:10

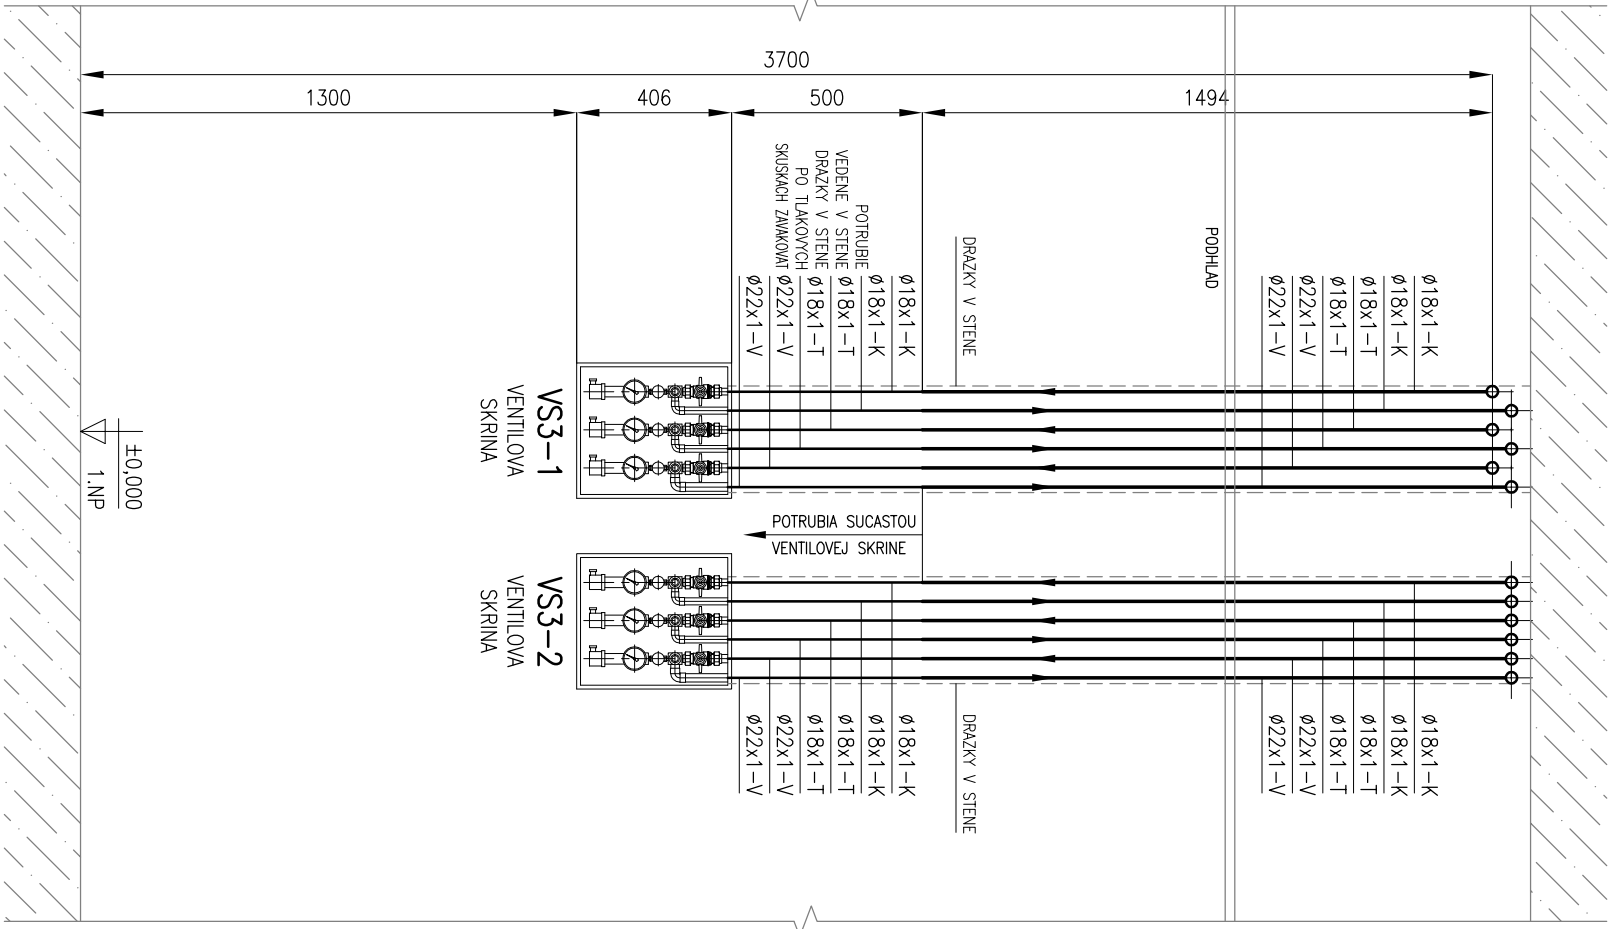

VENTILOVA SKRINA

- 1 – UZATVARACI VENTIL
- 2 – RYCHLOSPOLKA, SERVISNY VSTUP
- 3 – SERVISNY VENTIL
- 4 – MANOMETER
- 5 – TLAKOVY SNIMAC

Vypracoval	ING.SLUK	Ved. projektu	ING.ŠUTY	<div><div></div><div>TP</div><div>PROENTECH</div><div>PROJEKTOVÁ KANCELÁRIA</div><div>kancelária: Štúpkovská 61, 040 11 Košice</div><div>mobíl: 0907 908269</div><div>e-mail: proentech@proentech.sk</div></div>
Projektant	ING.SLUK	Kontrola		
Investor	FAKULTNÁ NEMOCNICA TRENČÍN, LEGIONÁRSKA 28, 911 71 TRENČÍN			
Miesto stavby	LEGIONÁRSKA 28, TRENČÍN			
Parc. číslo				
Stavba	STAVEBNÉ ÚPRAVY – KOMPLETNÁ REKONŠTRUKCIA LOŽKOVEJ ČASTI OAIM FN TRENČÍN, LEGIONÁRSKA 28, TRENČÍN			Stupeň JP
Objekt	SO 01 – STAVEBNÉ ÚPRAVY OAIM			Dátum 09.2021
	MEDICINÁLNE PLYNY			Kótované mm
				Mierka 1:20, 10
Obsah	POHĽAD B			Počet A4 2
				Zák. č. 2321
				Zmena 0
				Arch. č.
				2321.01.MP
				Výkr. č.
				3