



PÔDORYS

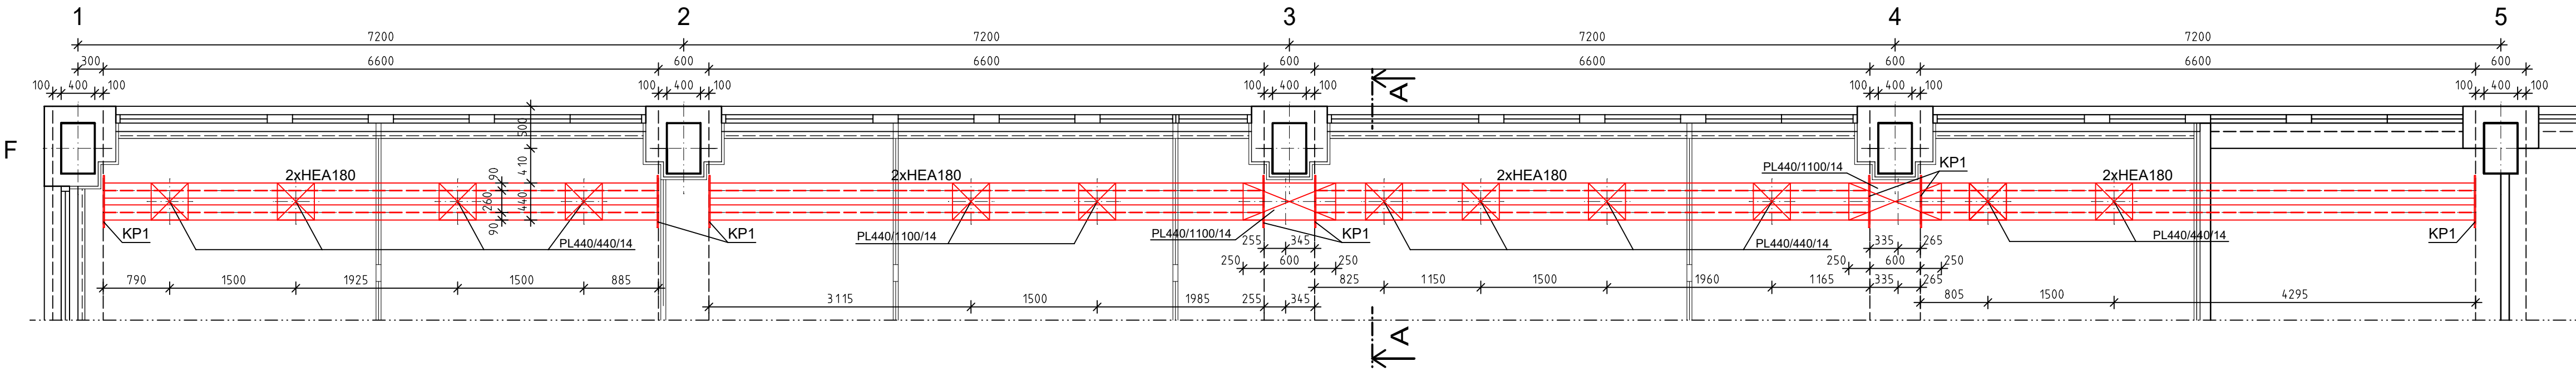


PÔDORYS

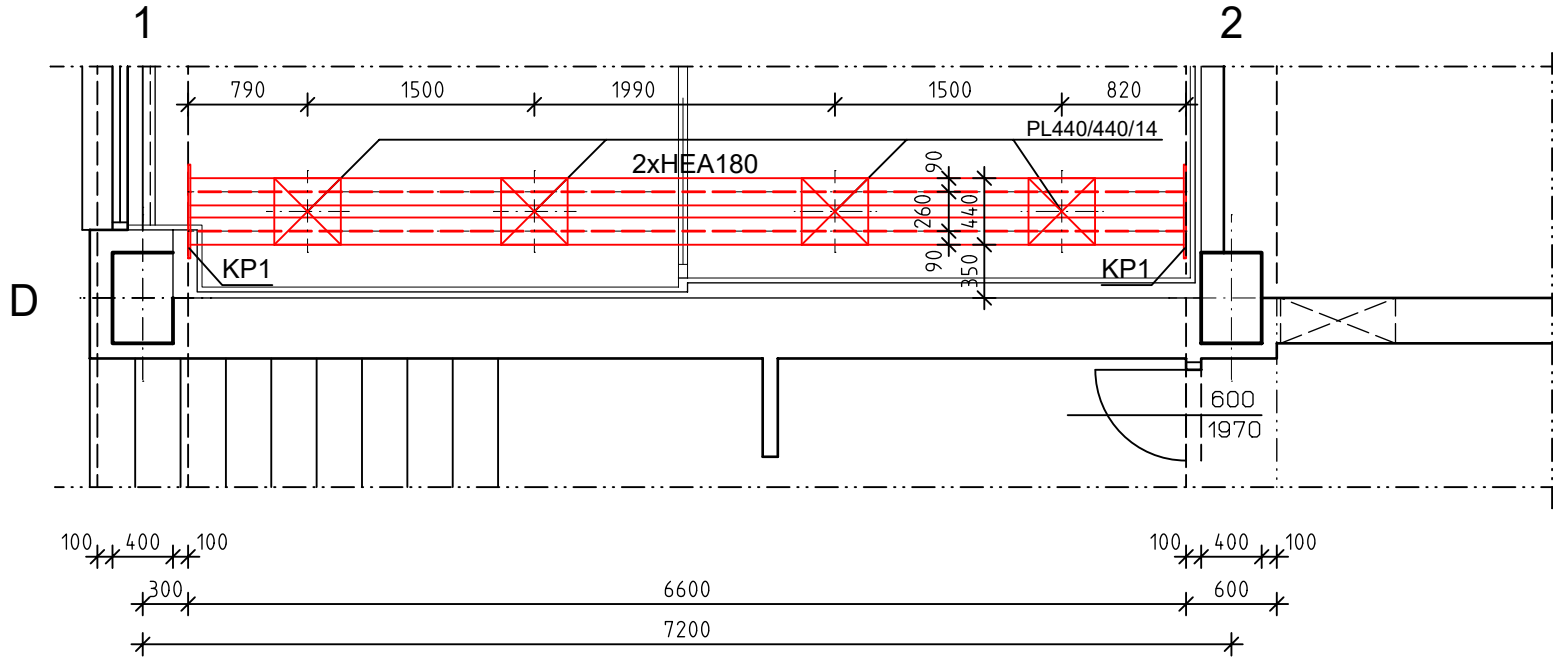

DETAIL D1: KOTVENIE KP1

M1:10

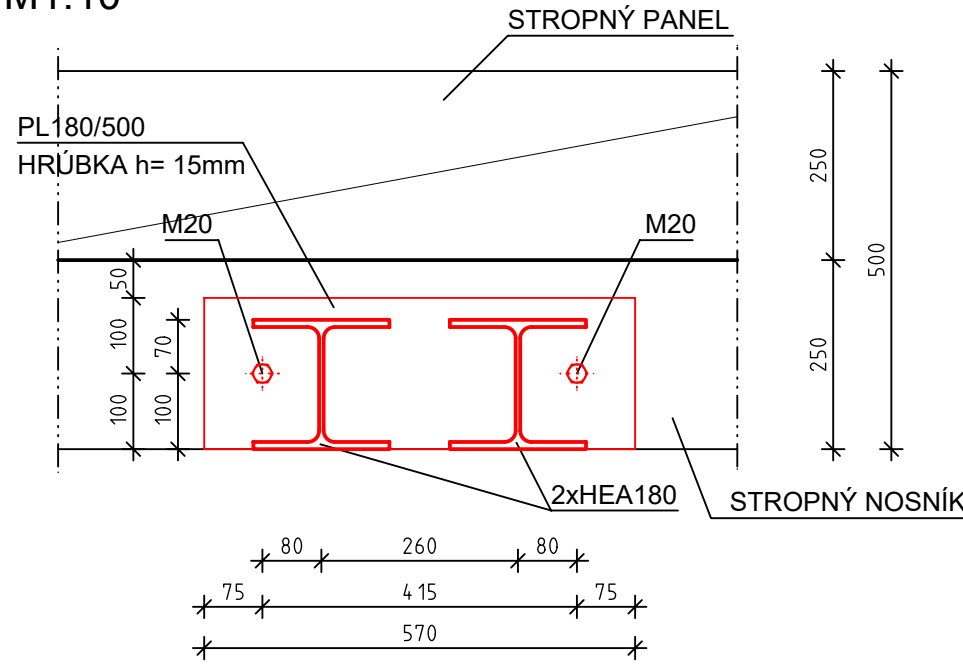


LEGENDA:

- JESTVUJÚCE KONŠTRUKCIE
- NOVÉ NOSNÉ PRVKY

POZNÁMKY:

- PRED REALIZÁCIOU PREMERAŤ NA STAVBE
- PRED REALIZÁCIOU NUTNÉ VYPRACOVAŤ DIELENSKÚ DOKUMENTÁCIU
- VÝKAZ OCELE UVAŽOVAŤ VRÁTANE SPOJOVACÍCH PROSTRIEDKOV PRE JEDNOTLIVÉ KONŠTRUKČNÉ PRVKY
- PRE KOTVENIE NOSNÍKOV POUŽIŤ KOTVIACU TECHNIKU HILTI HIT-HY 200 S DODRŽANÍM TECHNICKÉHO POSTUPU A KONŠTRUKČNÝCH ZÁSAD FIRMY HILTI. DĹŽKA KOTIEV M20 NAVRHNUTÁ 170mm

REZ A - A

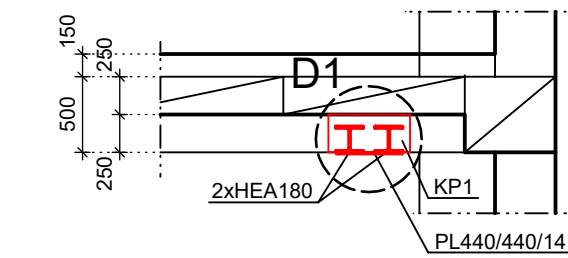

OCEĽ S235, fy= 235MPa

AUTOR	ING.MICHAL VARGA	VYPRACOVAL	ING. LUKÁŠ ŠPAK		
ZODP.PROJ.	ING.MICHAL VARGA	KONTROLA	ING.MICHAL VARGA		
KRAJ	TREŇČIANSKY	MIESTO	TREŇČÍN		
INVESTOR	FAKULTNÁ NEMOCNICA TREŇČÍN, LEGIONÁRSKA 28, 911 71 TREŇČÍN				
STAVBA	STAVEBNÉ ÚPRAVY - KOMPLETNÁ REKONŠTRUKCIA LŮŽKOVEJ ČASTI OAIM FN TREŇČÍN, LEGIONÁRSKA 28, TREŇČÍN			ZÁK.Č.	134_2021
ČÍS.P.S./OBJ.	NÁZOV P.S./OBJ.			STUPEŇ	PROJEKT
01	STAVEBNÉ ÚPRAVY OAIM			FORMÁT	
PROFESIA	VÝKRES			DÁTUM	09/2021
ST	VÝKRES TVARU OK NA 1.NP			MIERKA 1:10 1:50	ČÍSLO VÝKRESU ST01