



SITUÁCIA ŠIRŠÍCH VZŤAHOV - M 1:5000

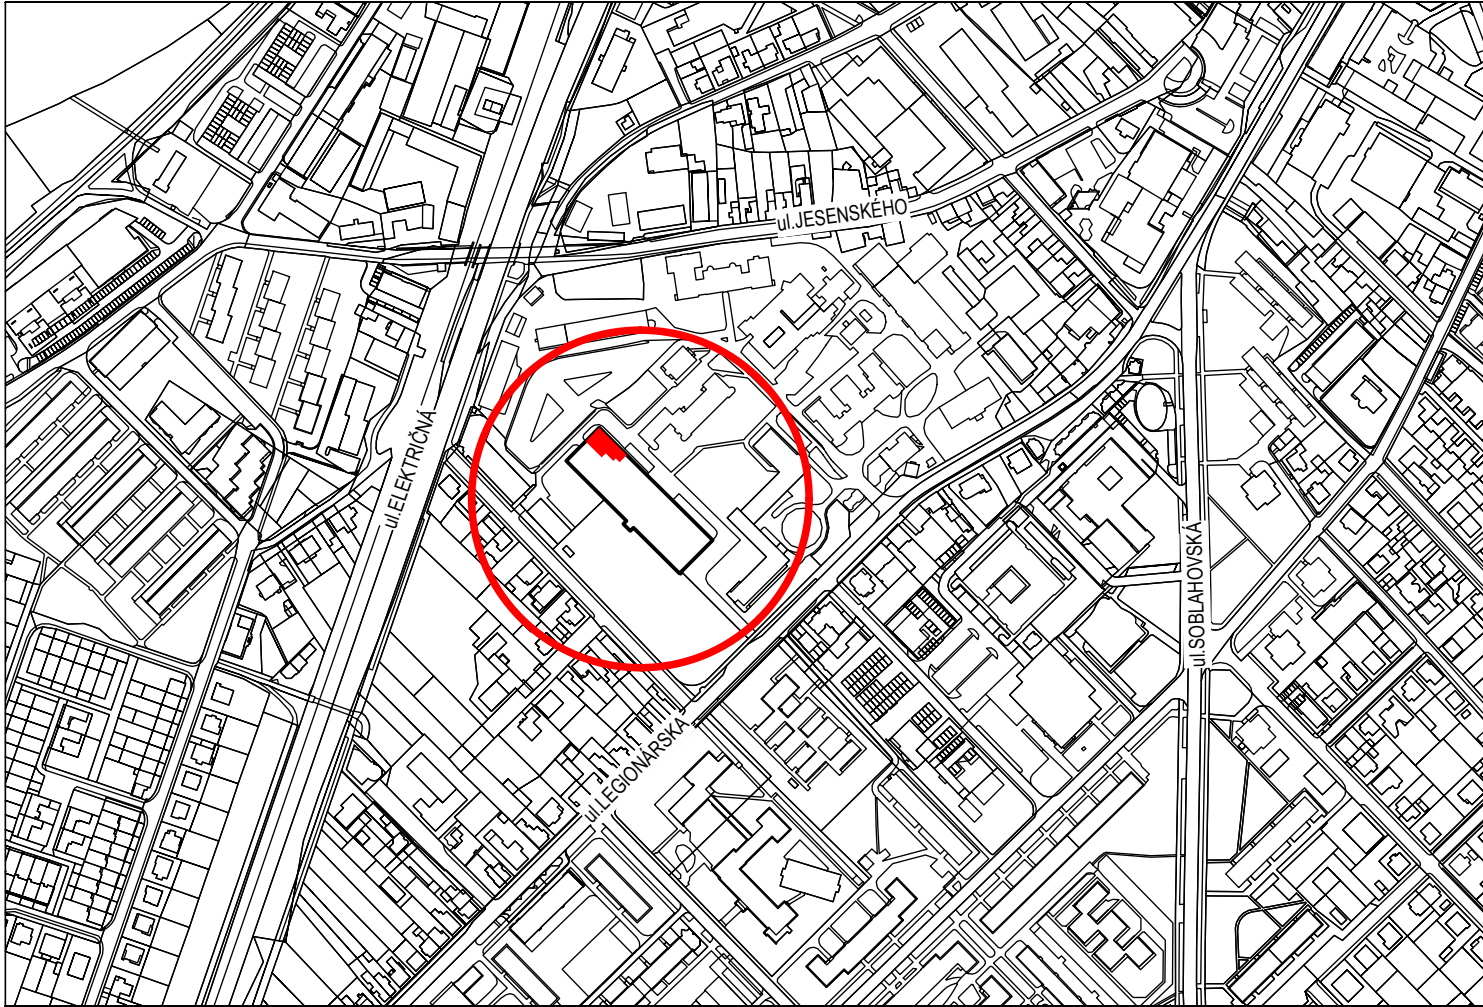

OBJEKTOVÁ ZOSTAVA:
SO-01 STAVEBNÉ ÚPRAVY OAIM

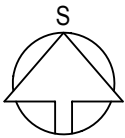

AUTOR	ING.ŠUTY	VYPRACOVAL	ING.CSONKA	DOMINO PROJEKT ING.JURAJ ŠUTY AUTORIZOVANÝ STAVEBNÝ INŽINIER BERLÍNSKA 19, KOŠICE TEL. 0905 406 874 mail: suty@iol.sk	
ZODP.PROJ.	ING.ŠUTY	KONTROLA	ING.ŠUTY		
KRAJ	TREŇCIANSKY	MIESTO	TREŇCÍN		
INVESTOR	FAKULTNÁ NEMOCNICA TREŇCÍN, LEGIONÁRSKA 28, 911 71 TREŇCÍN				
STAVBA	STAVEBNÉ ÚPRAVY - KOMPLETNÁ REKONŠTRUKCIA LŮŽKOVEJ ČASTI OAIM FN TREŇCÍN, LEGIONÁRSKA 28, TREŇCÍN			ZAK.C.	3007202 1
ČÍS.P.S./OBJ.	NÁZOV P.S./OBJ.			STUPEŇ	JP
O 1	STAVEBNÉ ÚPRAVY OAIM			FORMÁT	2A4
				DATUM	VII.2021
PROFESIA	V Ý K R E S			MIERKA	ČÍSLO VÝKRESU
AS	CELKOVÁ SITUÁCIA			1:500	AS