PÔDORYS I.NP – NOVÝ STAV

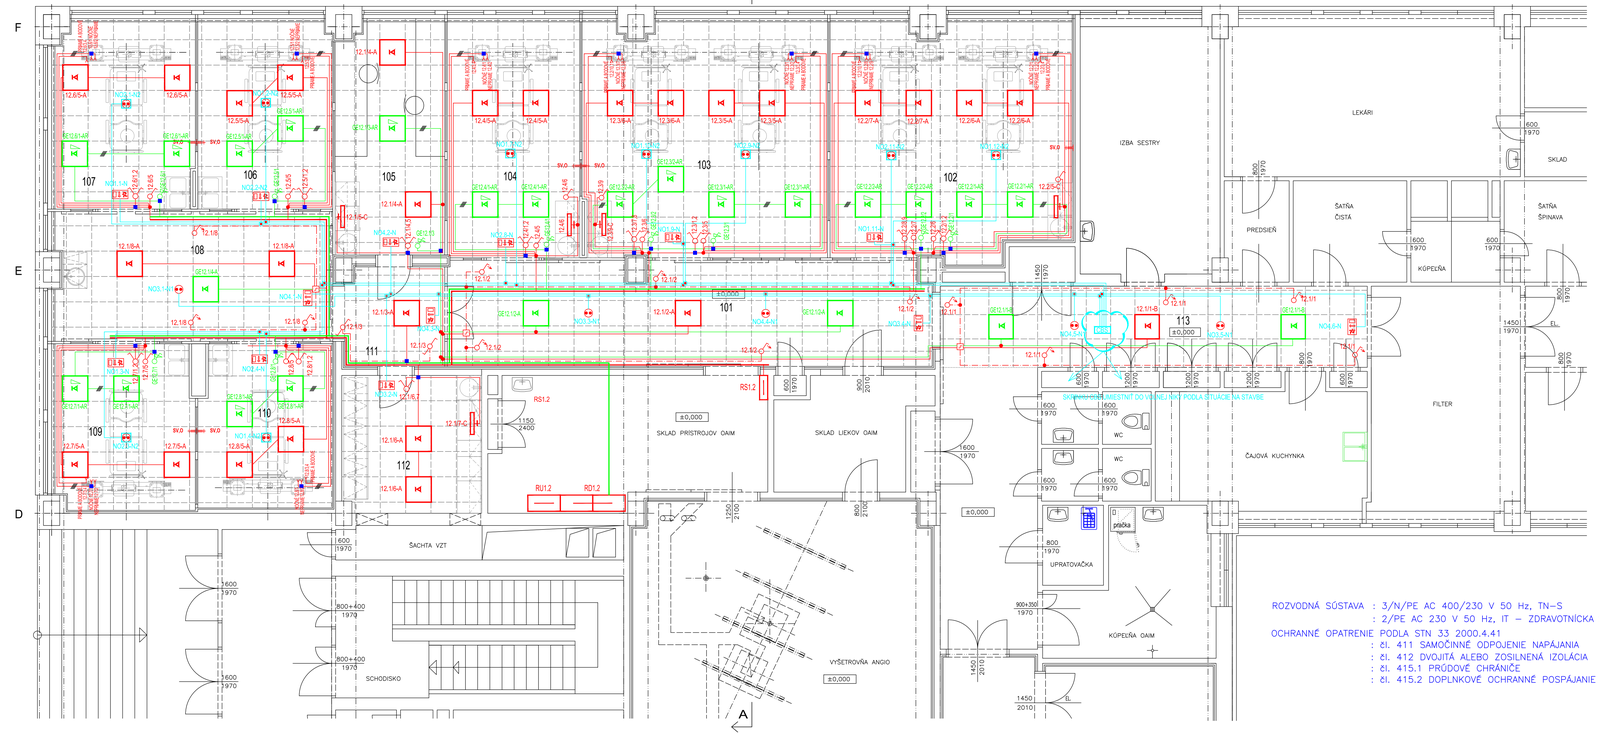

LEGENDA:

19 ks		AR- SVIETIDLO LED 50W 4000 K DO PODHLADU IP54 STMIEVATEĽNÉ DALI 625x625 - Ra90
27 +6 ks		A - SVIETIDLO LED 50W 4000 K DO PODHLADU IP54 625x625 - Ra90
1+2 ks		B - SVIETIDLO LED 36W 4000 K DO PODHLADU 600x600 IP20
1 ks		C - LED lištové svietidlo 11W=790lm 3000K 550mm IP 20
13 ks		N - NÚDZOVÉ SVIETIDLO NAPOJENÉ Z CBS S PIKTOGRAMOM
5 ks		N1 - NÚDZOVÉ SVIETIDLO NAPOJENÉ Z CBS ASYMETRICKÉ
9 ks		N2 - NÚDZOVÉ SVIETIDLO NAPOJENÉ Z CBS SYMETRICKÉ
13 ks		TLAČÍTKO 1/0 S NÁVRATOM IP 20 POD OMIETKU
10 ks		OTOČNÝ DALI STMIEVAČ DALI 6599-0-2988
3 ks		KRABICA KO100 + IMPULZNÉ RELÉ FINDER 26.02.8.230=WAGO
12 ks		VÝŇAČ č.1 POD OMIETKU IP 20
11 ks		VÝŇAČ č.5 POD OMIETKU IP 20
2 ks		VÝŇAČ č.11 POD OMIETKU IP 20
26 ks		POŽIARNA KRABICA FUNKČNÁ PRI POŽIARY P560 Napr.KSK125POEP S TEP.POISTKOU
30 ks		KRABICA KR 68
35 ks		KRABICA KR 97

LEGENDA MIESTNOSTÍ

M.Č.	NÁZOV MIESTNOSTÍ	PODLAHA SOKEL LIŠTA	PLOCHA M2	INTENZITA OSVETLENIA
101	CHODBA	LAKÁ PODLAHA PVC LIŠTY SOKLOV VYROBIŤ KU MIE PODĽA PD	30,77	150 Lx
102	2-LÔŽKOVÁ IZBA OAIM	LAKÁ EL.STATICKÁ PVC LIŠTY SOKLOV VYROBIŤ KU MIE PODĽA PD	34,22	500 Lx
103	2-LÔŽKOVÁ IZBA OAIM	LAKÁ EL.STATICKÁ PVC LIŠTY SOKLOV VYROBIŤ KU MIE PODĽA PD	35,13	500 Lx
104	1-LÔŽKOVÁ IZBA OAIM	LAKÁ EL.STATICKÁ PVC LIŠTY SOKLOV VYROBIŤ KU MIE PODĽA PD	19,25	500 Lx
105	POZOROVATEĽŇA SESTIER	LAKÁ EL.STATICKÁ PVC LIŠTY SOKLOV VYROBIŤ KU MIE PODĽA PD	15,42	500 Lx
106	1-LÔŽKOVÁ IZBA OAIM	LAKÁ EL.STATICKÁ PVC LIŠTY SOKLOV VYROBIŤ KU MIE PODĽA PD	15,58	500 Lx
107	1-LÔŽKOVÁ IZBA OAIM	LAKÁ EL.STATICKÁ PVC LIŠTY SOKLOV VYROBIŤ KU MIE PODĽA PD	16,29	500 Lx
108	FILTER INFEKČNÉ	LAKÁ PODLAHA PVC LIŠTY SOKLOV VYROBIŤ KU MIE PODĽA PD	21,88	300 Lx
109	1-LÔŽKOVÁ IZBA OAIM	LAKÁ EL.STATICKÁ PVC LIŠTY SOKLOV VYROBIŤ KU MIE PODĽA PD	14,04	500 Lx
110	1-LÔŽKOVÁ IZBA OAIM	LAKÁ EL.STATICKÁ PVC LIŠTY SOKLOV VYROBIŤ KU MIE PODĽA PD	13,08	500 Lx
111	PREDFILTER	LAKÁ PODLAHA PVC LIŠTY SOKLOV VYROBIŤ KU MIE PODĽA PD	5,96	200 Lx
112	PRÍPRAVA OAIM	LAKÁ PODLAHA PVC PVC LEMFLOR MYSLIVÁ ELEGANCE	11,66	300 Lx
113	CHODBA	LIŠTY SOKLOV VYROBIŤ KU MIE PODĽA PD	21,05	150 Lx

OVLÁDANIE OSVETLENIA FILTER

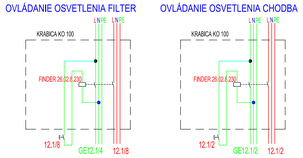

OVLÁDANIE OSVETLENIA CHODBA

SITUAČNÁ SCHÉMA

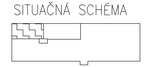

ROZVODNÁ SÚSTAVA : 3/N/PE AC 400/230 V 50 Hz, TN–S
: 2/PE AC 230 V 50 Hz, IT – ZDRAVOTNÍCKA SÚSTAVA

OCHRANNÉ OPATRENIE PODĽA STN 33 2000.4.41
: čl. 411 SAMOČINNÉ ODPOJENIE NAPÁJANIA
: čl. 412 DVOJITÁ ALEBO ZOSILNENÁ IZOLÁCIA
: čl. 415.1 PRÚDOVÉ CHRÁNIČE
: čl. 415.2 DOPLNKOVÉ OCHRANNÉ POSPÁJANIE

ZMT		RSV	R
VYPRACOVAL	Ing. Kaleta Gabriel		
KONTROLOVAL	Ing. Klešč Vladimír		
PRÍSL. ODPS.	Ing. Šuty Juraj		
OBEC	Trenčín		
INVESTOR	Fakultná nemocnica Trenčín, Legionárska 28, Trenčín	ODST. A4	12 STUPEŇ P
STAVBA	Stavebné úpravy – kompletná rekonštrukcia lôžkovej časti OAIM FN Trenčín, Legionárska 28, Trenčín	DÁTUM	09/2021
ČIAS. STAV.	SO 01 – Stavebné úpravy OAIM Elektroinštalácia	ČÍSLO	30072021.EO
OBSAH	Podorys 1.NP – Osvetlenie	MIERKA	1:50
		KÓPIOVAŤ V	mm 02

PEVLUMA
n.o.
Trieda KVP č.4, 040 23 Košice
Mobil: 0905 984 309