
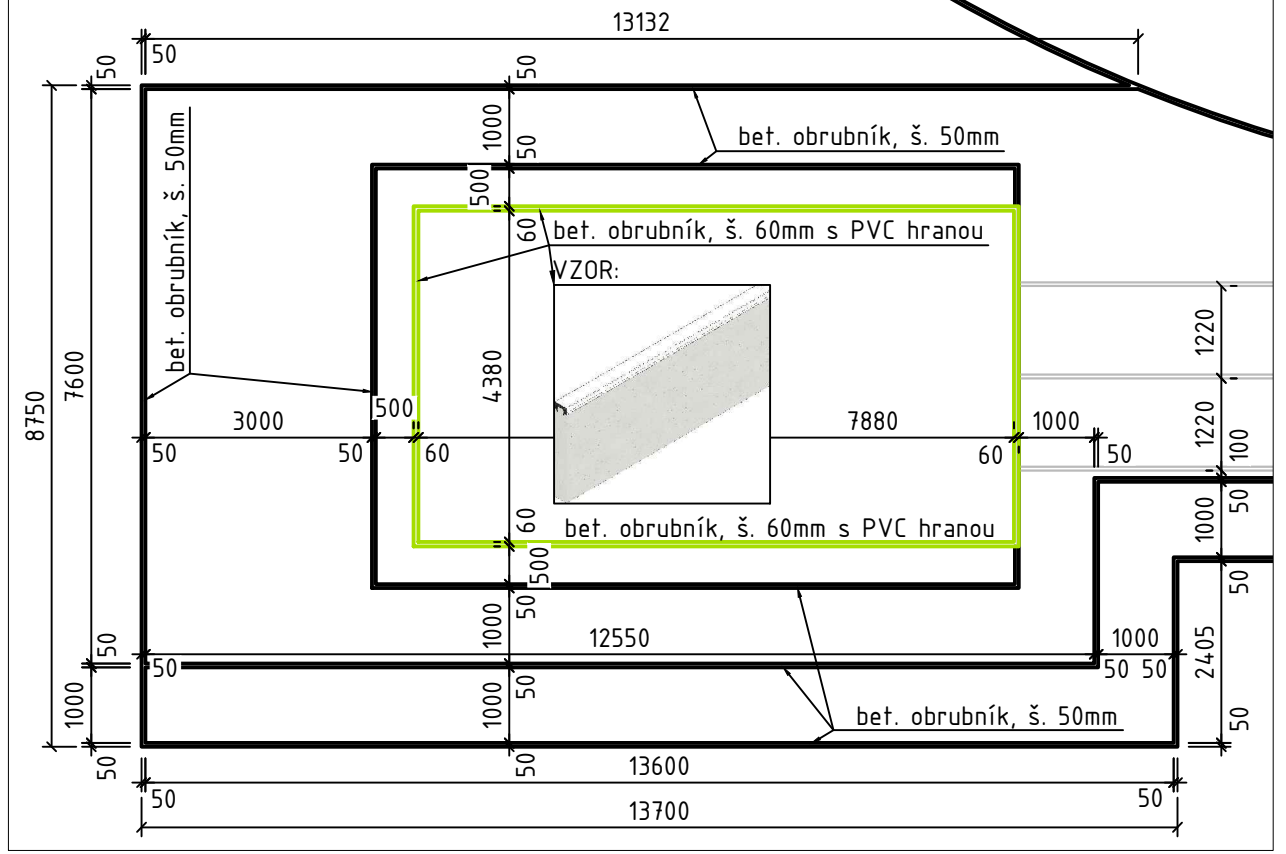
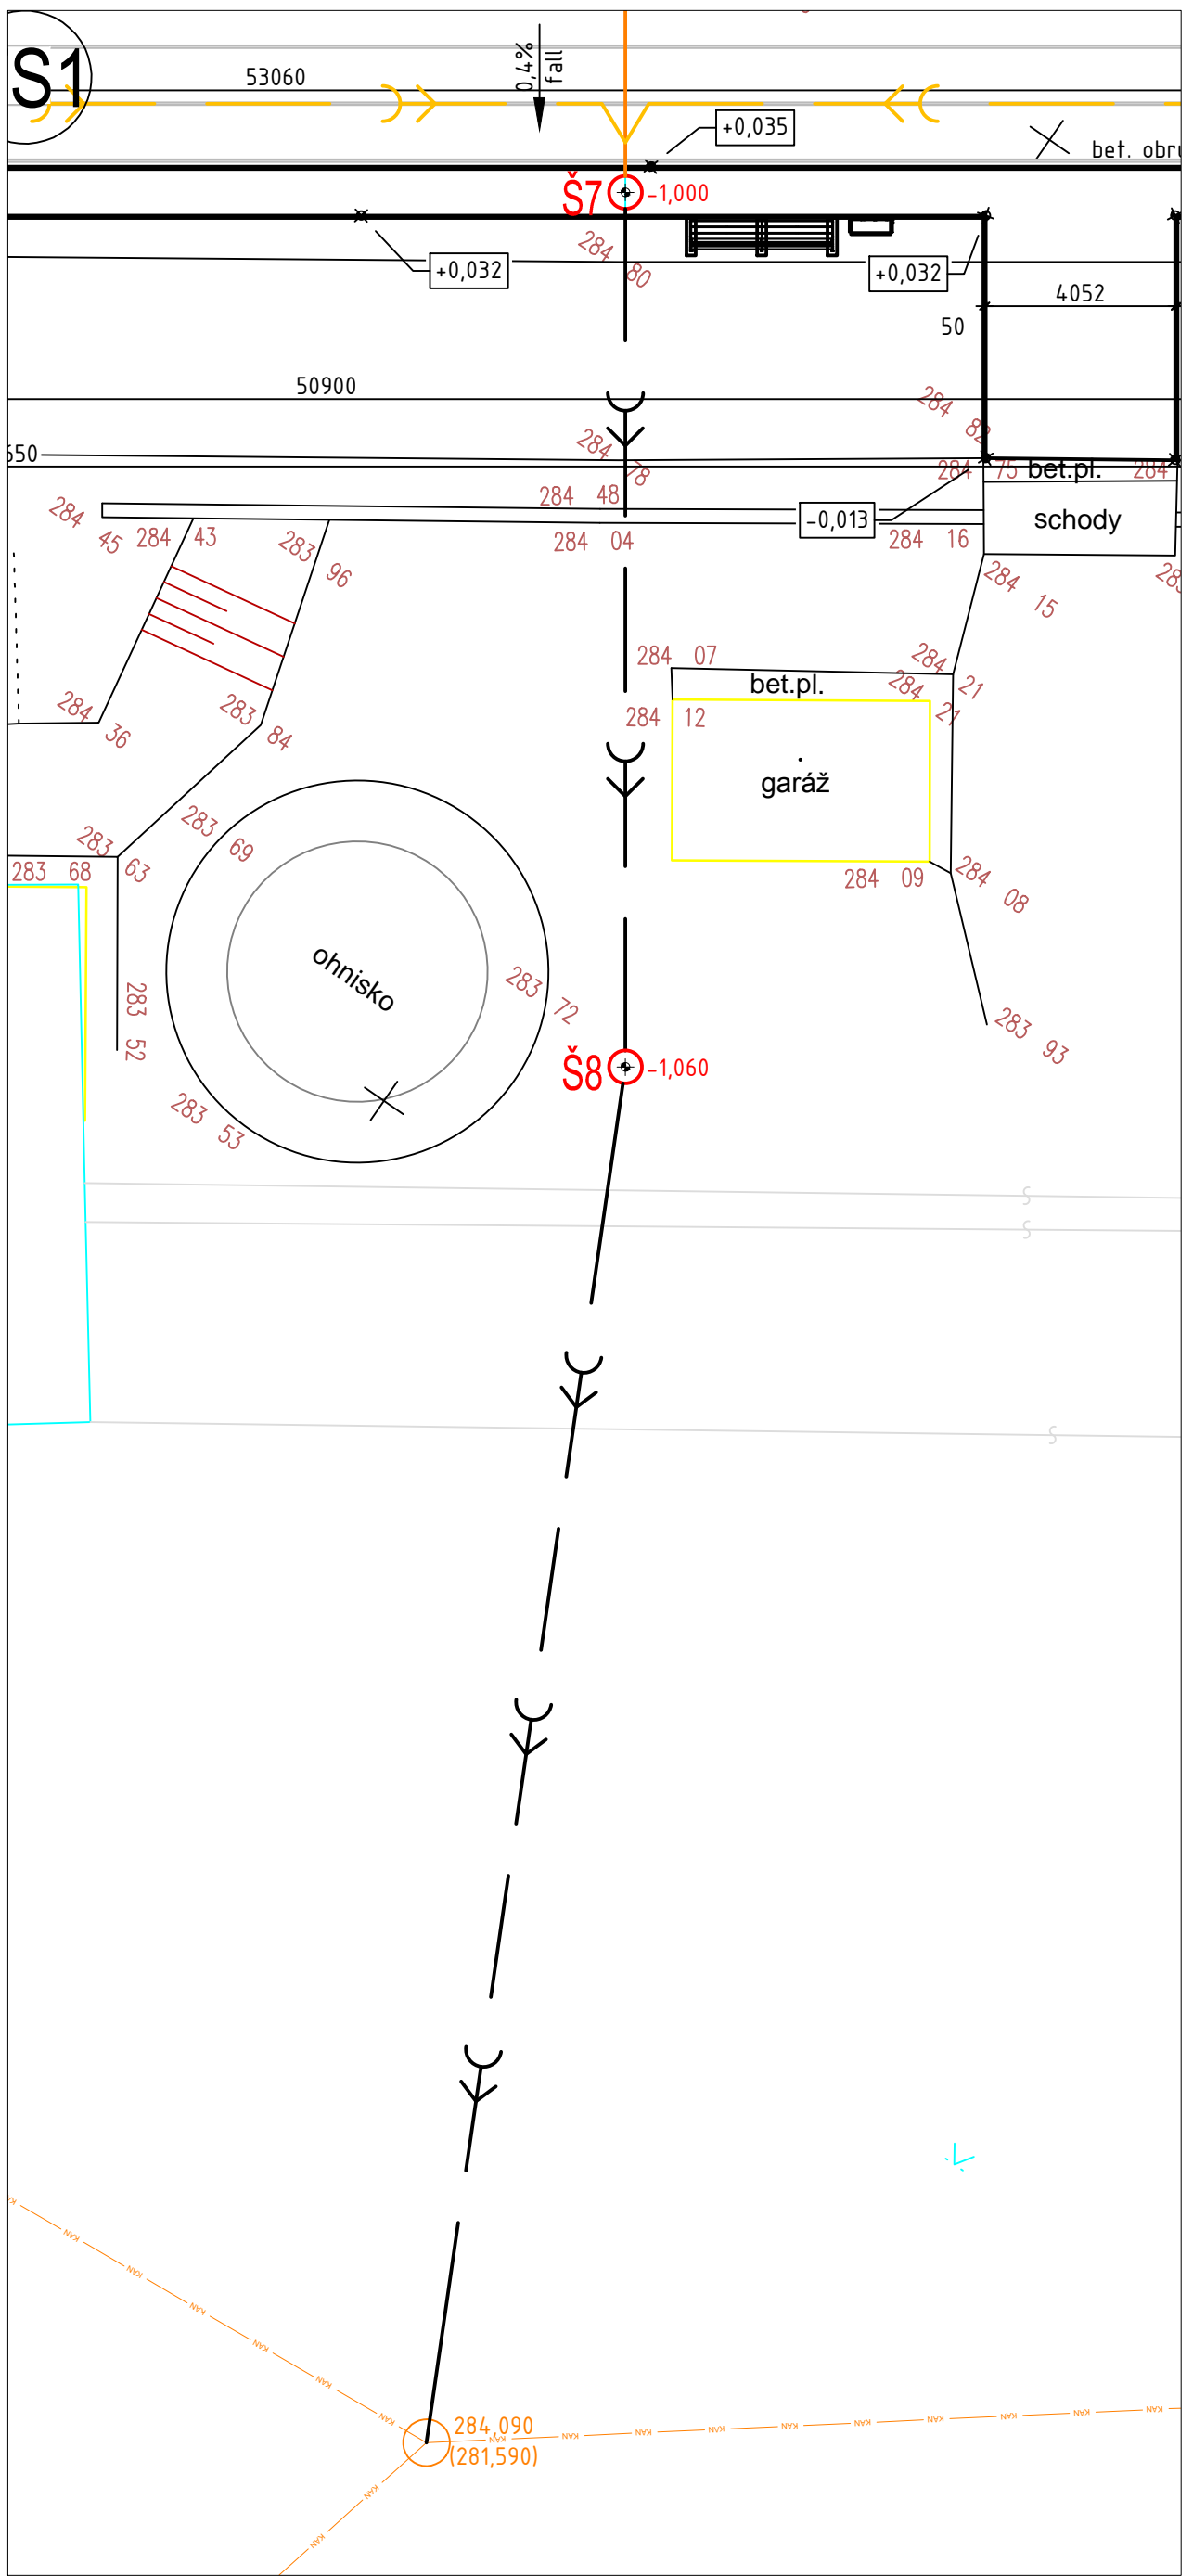



LEGENDA

| | | | | | |
|--|--|---------------------------|--|--|------------|
| | BETÓNOVÁ ZÁMKOVÁ DLAŽBA, hr. 60mm | - 246,00 m ² | | PERFOROVANÝ PVC DRÉN DN 100mm | |
| | BETONOVÝ OBRUBNÍK 500/200/50mm | - 613,00 m | | PERFOROVANÝ PVC DRÉN DN 160mm | |
| | LÍNIOVÝ ODVODŇOVACÍ ŽĽAB, š. 150mm (napr. HAURATON SPORTFIX) | - 198,00 m | | BETONOVÝ OBRUBNÍK S PVC HRANOU (napr. HAURATON SPORTFIX SOFT Obrubník) | |
| | ZÁCHYTNÉ SIEŤOVÉ OPLOTENIE, v. 4000mm | - 205,00 m | | KANALIZAČNÁ ŠACHTA min. Ø315mm | ○ Š1 a ž 6 |
| | VPUSŤ | - 8,00 ks | | KANALIZAČNÁ ŠACHTA min. Ø600mm | ○ Š7 a 8 |
| | LAPÁČE PIESKU - ČISTIACA ZÓNA DOSKOČISKA (PRÝŽOVÁ ROHOŽ) | | | | |
| | PIESOK JEMNÝ - PRANÝ | | | | |
| | OSTATNÉ PLOCHY | | | | |
| | UMELÝ POLYURETANOVÝ ŠPORTOVÝ VODOPRIEPUSTNÝ POVRCH "typu Spray Coat", hr. 13mm (napr. CONIPUR EPDM SP, SPURTAN WS) | - 1 238,00 m ² | | | |
| | UMELÝ POLYURETANOVÝ ŠPORTOVÝ VODONEPRIEPUSTNÝ POVRCH "typu 'sandwich'", hr. 13 - 14 mm (napr. CONIPUR SW, REKOTAN M) | - 138,00 m ² | | | |

POZNÁMKA:
PODKLADOM PRE SPRACOVANIE SITUÁCIE BOLO GEODETICKÉ ZAMERANIE STÁVAJÚCEHO STAVU LOKALITY. GEODETICKÉ ZAMERANIE BOLO VYKONANÉ 04/2021 FIRMOU MAP GEO s.r.o., TREŇČÍN. PRED ZAČIATKOM VÝKOPOVÝCH PRÁČ JE NUTNÉ VYTÝČIť VŠETKY INŽINIERSKÉ SIEŤE. NEVHODNÉ PODLOŽIE SA V PRÍPADE NEDOSTATOČNEJ ÚNOSNOSTI DO HLĚBY 0,3m OD PLÁNE STABILIZUJE CEMENTOM (PRIDANÍM 3-4% CEMENTU). LÍNIOVÝ ŽĽAB JE NUTNÉ OSADIť POMOCU GEODETA. ŠPORTOVÉ POVRCHY PRE BEŽECKÉ DRÁHY MUSIA MAť PLATNÝ CERTIFIKÁT IAAF DOÁVATEĽ ŠPORTOVÝCH POVRCHOV PRE VIACOCĚLOVÉ IHRISKO MUSÍ DOLOŽIť PLATNÝ "TEST REPORT" NA SYSTÉM POVRCHU (PODKLADNÝ PRUŽNÝ PRIEPUSTNÝ POVRCH A ŠPORTOVÝ POVRCH). ŠPORTOVÉ VYBAVENIE PRE ATLETIKU MUSÍ MAť PLATNÝ CERTIFIKÁT IAAF. PODKLAD POD UMEĽÉ POVRCHY BUDE REALIZOVANÝ S ROVINATOSŤOU ±3mm NA 4m LATI.

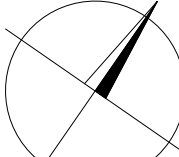

| | | | | |
|---|-----------------------|-------------------|--|--|
| 000 = 284,900 m.n.m. BpV S-JTSK (výška pozdĺžneho bet. obrubníka) | | |  | |
| ZODP.PROJEKTANT | VYPRACOVAL | KONTROLOVAL | Dzaly Management, s.r.o. Bratislava 2390, 911 05 Trenčín IČO : 46106990 IČ DPH: SK 2023277958 office@dzalyprojekt.cz | |
| ING. DUŠAN KRUPALA | BRANISLAV PAČKA | MIROSLAV VYPUŠTÁK |  | |
| MIESTO : 1. ZŠ, Žiar nad Hronom | KRAJ: BANSKOBYSTRICKÝ | FORMÁT | 8x4 | |
| INVESTOR : Mesto Žiar nad Hronom, Š. Moyseša 46, 965 19 Žiar nad Hronom | ÚČEL | DÁTUM | 04/2021 | |
| Stavba : Rekonštrukcia športoviska v areáli 1. ZŠ - Žiar nad Hronom | ČÍSLO ZÁKAZKY | ČÍSLO PARÉ | D-103 | |
| | 20210025 | | | |
| Obsah : | ODVODNENIE | Mierka: | Číslo výkresu: | |
| | | 1:250 | D-103 | |