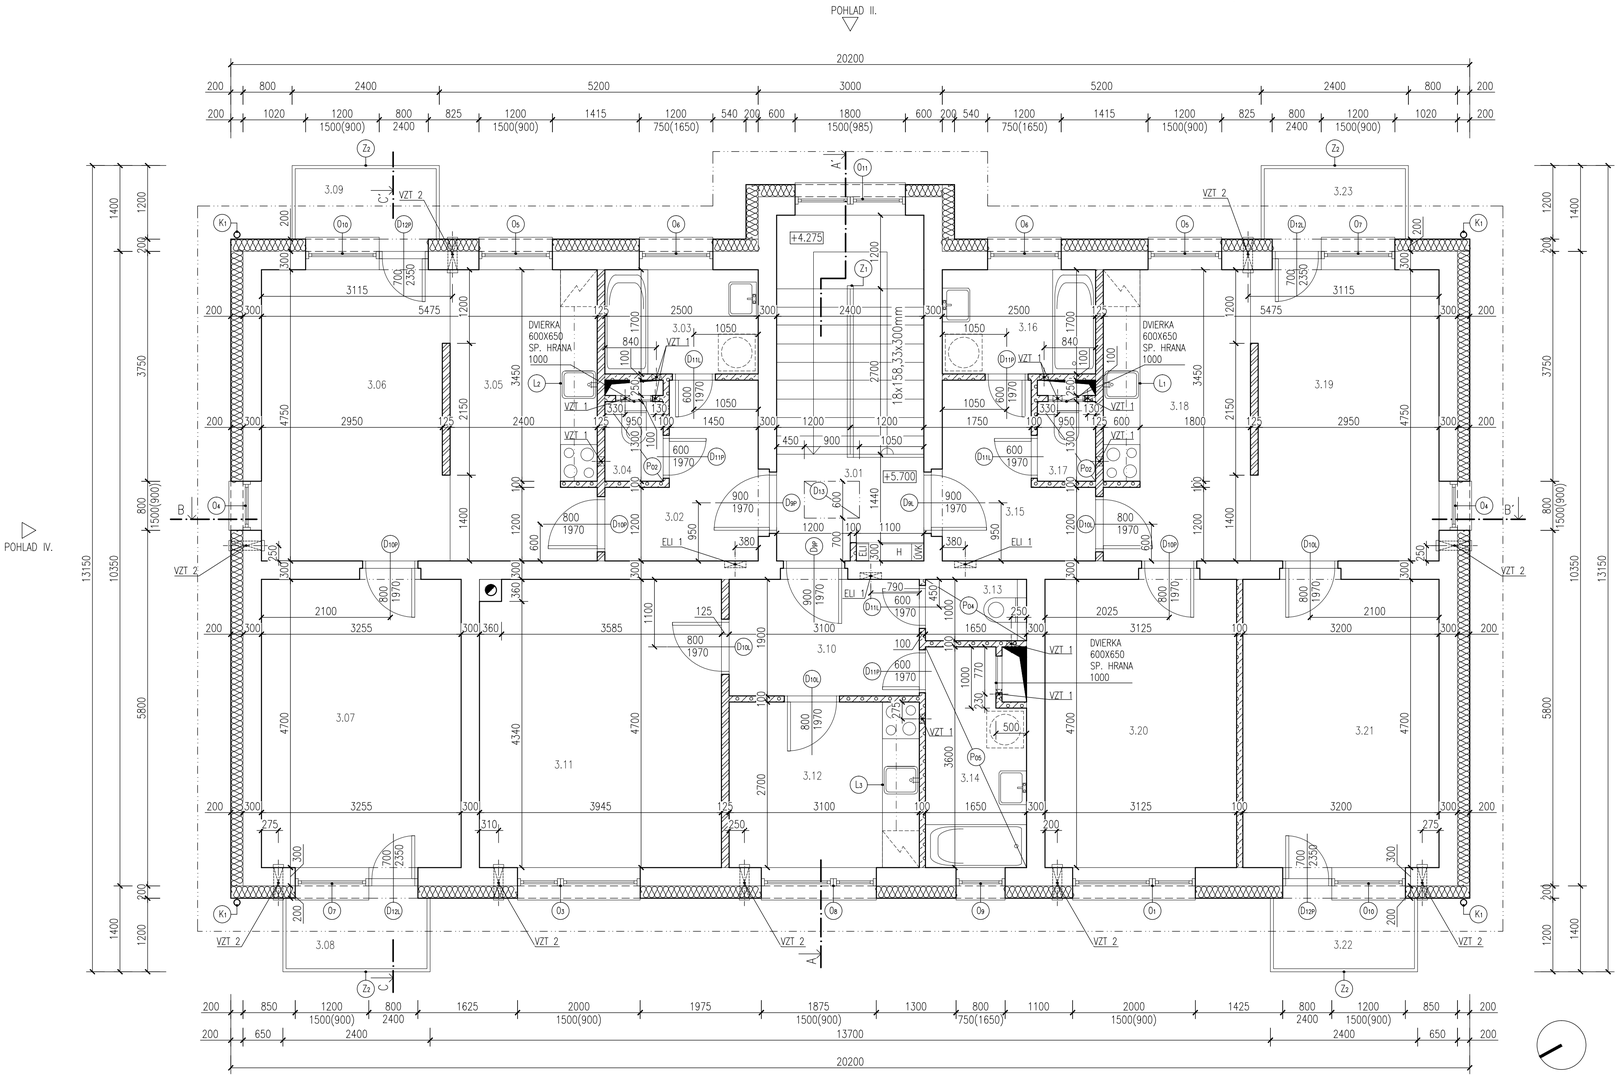

LEGENDA MIESTNOSTÍ						
BYTY	ČÍSLO MIESTNOSTI	NÁZOV MIESTNOSTI	PLOCHA (m2)	PODLAHA	STENA	STROP
	3.01	CHODBA + SCHODISKO	13,500	P5	a.,c.	a.
	SPOLU		13.50			
BYT II. KATEGÓRIE A2	3.02	PREDSIEŇ	5,537	P6	a.	a.
	3.03	KÚPEĽŇA	4,250	P6	a.,b.	a.
	3.04	WC	1,235	P6	a.	a.
	3.05	KUCHYŇA	11,340	P6	a.,b.	a.
	3.06	OBÝVACIA IZBA	14,337	P7	a.	a.
	3.07	SPÁLŇA	15,299	P7	a.	a.
	3.08	BALKÓN	2,880	P8		
	3.09	BALKÓN	2,880	P8		
	SPOLU		57.76			
BYT I. KATEGÓRIE B2	3.10	PREDSIEŇ	5,890	P6	a.	a.
	3.11	OBÝVACIA IZBA	18,411	P7	a.	a.
	3.12	KUCHYŇA	8,370	P6	a.,b.	a.
	3.13	WC	1,650	P6	a.	a.
	3.14	KÚPEĽŇA	5,440	P6	a.,b.	a.
	SPOLU		39.76			
BYT IV. KATEGÓRIE C2	3.15	PREDSIEŇ	5,537	P6	a.	a.
	3.16	KÚPEĽŇA	4,250	P6	a.,b.	a.
	3.17	WC	1,235	P6	a.	a.
	3.18	KUCHYŇA	11,340	P6	a.,b.	a.
	3.19	OBÝVACIA IZBA	14,337	P7	a.	a.
	3.20	IZBA	14,687	P7	a.	a.
	3.21	SPÁLŇA	15,040	P7	a.	a.
	3.22	BALKÓN	2,880	P8		
	3.23	BALKÓN	2,880	P8		
	SPOLU		72.19			
SPOLU			183.21			

POVRCHOVÁ ÚPRAVA STIEN A STROPOV:

a–ŠTUKOVÁ OMIETKA + MALBA
b–KERAMICKÝ OBKLAD DO V.1800mm ZA LINKOU 600mm
c–ŠTUKOVÁ OMIETKA + DO V. 1500mm UMÝVATEĽNÝ NÁTER
–PRI GRESOVEJ A KERAMICKEJ DLAŽBE BEZ OBKLADU STIEN SOKLÍK Z DLAŽBY 75MM

PODLAHY:

P5 – GRESOVÁ DLAŽBA
P6 – KERAMICKÁ DLAŽBA
P7 – LAMINÁTOVÁ PODLAHA
P8 – MRAZUVZDORNÁ, PROTIŠMYKOVÁ GRESOVÁ DLAŽBA

–KONKRÉTNEJŠÍ POPIS PODLÁH JE VO VÝKRESE REZOV

LEGENDA:

NOSNÉ OBVODOVÉ MURIVO Z KERAMICKÝCH BRÚSENÝCH TEHÁL, MUROVANÉ MALTOU PRE TENKÉ ŠPÁRY, HRÚBKY 300MM (PEVNOSŤ V TLAKU 10N/MM²)+200MM TEPELNÁ IZOLÁCIA NA BÁZE MINERÁLNEJ VLNY

NOSNÉ VNÚTORNÉ MURIVO Z KERAMICKÝCH BRÚSENÝCH TEHÁL, MUROVANÉ MALTOU PRE TENKÉ ŠPÁRY, HRÚBKY 300MM (PEVNOSŤ V TLAKU 10N/MM²)

PRIEČKA Z KERAMICKÝCH BRÚSENÝCH TEHÁL HRÚBKY 125MM (PEVNOSŤ V TLAKU 8N/MM²)

PRIEČKA Z KERAMICKÝCH BRÚSENÝCH TEHÁL HRÚBKY 100MM (PEVNOSŤ V TLAKU 8N/MM²)

LEGENDA:

Dx DVERE
Kx KLAMPIARSKE VÝROBKY
Ox PLASTOVÉ OKNÁ
Pox PODHLAD
Zx ZÁMOČNÍCKE VÝROBKY
Lx KUCHYNSKÁ LINKA

STAV. ÚPRAVY V STENÁCH:

OZNAČ	ROZMER ŠxVxH (mm)	ST.ÚPRAVA	SP.HRANA, PARAPET (mm)	KS
VZT1	150x150	PRIERAZ	2450	12
VZT2	150x150	PRIERAZ	2250	9
ELI 1	350x450x110	NIKA	1650	3

LEGENDA:

Po2 PODHLAD ZO SADROKARTÓNU – PODHLAD OSADIŤ AŽ PO OSADENÍ POTRUBÍ VZDUCHOTECHNIKY
Po4 PODHLAD ZO SADROKARTÓNU – PODHLAD OSADIŤ AŽ PO OSADENÍ POTRUBÍ VZDUCHOTECHNIKY
Po5 PODHLAD ZO SADROKARTÓNU – PODHLAD OSADIŤ AŽ PO OSADENÍ POTRUBÍ VZDUCHOTECHNIKY

POZNÁNKA:

PREKLAD NAD DVERNÝ OTVOR 900–POČET KUSOV 2
PREKLAD NAD DVERNÝ OTVOR 800–POČET KUSOV 7
PREKLAD NAD DVERNÝ OTVOR 600–POČET KUSOV 6
–DOBETÓNOVAŤ PRIERAZ V STROPE(INŠTALAČNÉ JADRO) PO MONTÁŽI ROZVODOVOV
–NA VŠETKY RÚRY OD DIGESTORA OSADIŤ SÁDROKARTÓNOVÝ KASTLÍK

±0.000=322,60 m.n.m.

VYPRACOVAL ING. ARCH. JURAJ KUBIŇA	ZODP. PROJEKTANT ING. ARCH. JÁN KRASNÝ	HL. INŽ. PROJEKTU ING. ARCH. JÁN KRASNÝ	AKRA STUDIO S.r.o. JARKOVÁ 31, 080 01 PREŠOV akrastudio.po@gmail.com
OBJEDNÁVATEĽ: MESTO SABINOV, NÁMESTIE SLOBODY 57, 083 01 SABINOV			
STAVBA: SABINOV - 8 B.J. NÁJOMNÝ BYTOVÝ DOM B2 - UL. MLYNSKÁ			DÁTUM 09/2021 STUPEŇ DRS
OBJEKT: SO 01 BYTOVÝ DOM			FORMÁT 2 x A4 MIERKA 1:500
DIEL: ASR - ARCHITEKTONICKO STAVEBNÉ RIEŠENIE			KÓTY V MM Č. ZÁKAZKY 21079
OBSAH: PÔDORYS 3.NP			Č. VÝKRESU 05