


- n x NXH-R-J 5x4
- N2XH-R-J 3x1,5 - 2
- N2XH-R 6
- JXKE-R 1x2x0,5/HFPP 20 - DT
- JH(ST)Y 1x2/HFPP 16 - Mar
- HFPP 25 - TV

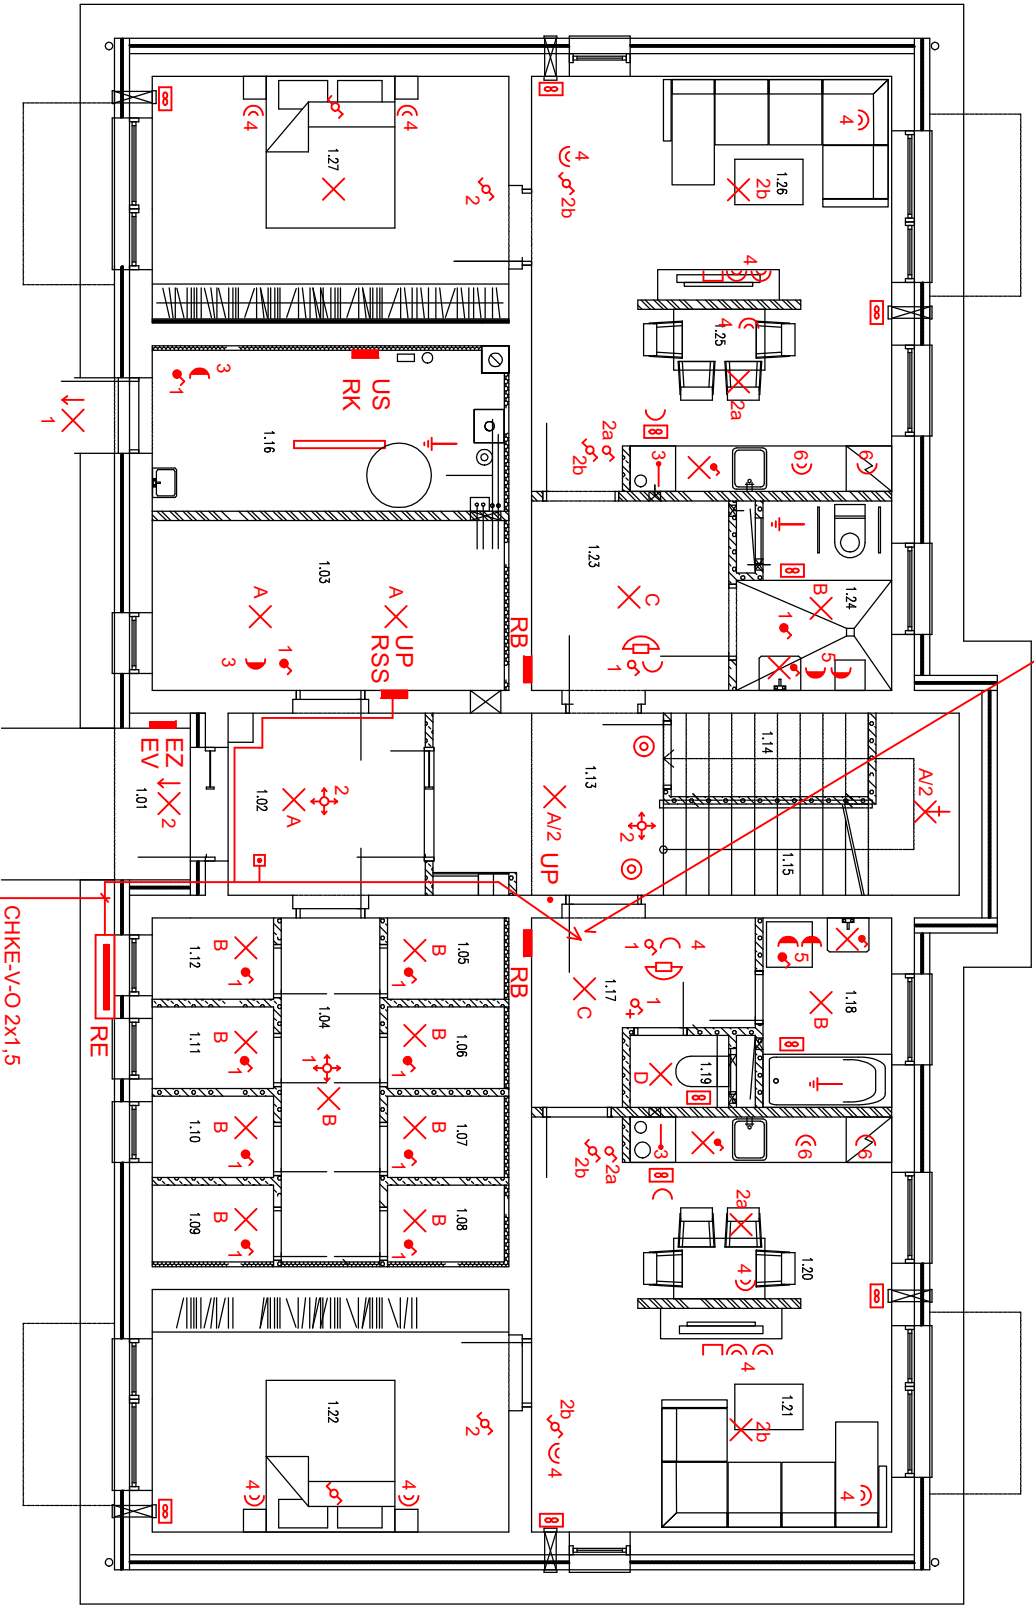

- CHKE-V-O 2x1,5
- CYKY-J 3x4 - SPOL. SPOTREBA
- 8 x N2XH-R-J 5x4 - BYTY
- N2XH-R 6
- N2XH-R 16

- SVIETIDLO ŽIARIVKOVÉ 2x35W, IP20
- SVIETIDLO LED 1x10W, IP44 SO SNÍMAČOM PIR
- SVIETIDLO LED 1x15W, IP20
- SVIETIDLO LED 1x10W, IP44
- SVIETIDLO LED 1x12W, IP20
- SVIETIDLO LED 1x10W, IP20
- SVIETIDLO DO KUCH. LINKY RESP. KÚPEĽNE S VYPÍNAČOM
- SVETELNÝ VÝVOD NEUKONČENÝ
- VYPÍNAČ JEDNOPÓLOVÝ 230V, 10A, IP20
- VYPÍNAČ SÉRIOVÝ 230V, 10A, IP20
- VYPÍNAČ STRIEDAVÝ 230V, 10A, IP20
- VYPÍNAČ JEDNOPÓLOVÝ 230V, 10A, IP44
- POHYBOVÝ SNÍMAČ PIR
- TLAČIDLO CENTRAL-STOP

| BYTY | ČÍSLO MIESTNOSTI | NÁZOV MIESTNOSTI | STROP | |
|-------------------|---------------------|------------------|-------|--|
| | 1.01 | ZVETRIE | - | |
| | 1.02 | ZADVERIE | d. | |
| | 1.03 | KOČIKY, BICYKLE | d. | |
| | 1.04 | CHODBA | d. | |
| | 1.05 | PVNIČNÁ KOBKA | d. | |
| | 1.06 | PVNIČNÁ KOBKA | d. | |
| | 1.07 | PVNIČNÁ KOBKA | d. | |
| | 1.08 | PVNIČNÁ KOBKA | d. | |
| | 1.09 | PVNIČNÁ KOBKA | d. | |
| | 1.10 | PVNIČNÁ KOBKA | d. | |
| | 1.11 | PVNIČNÁ KOBKA | d. | |
| | 1.12 | PVNIČNÁ KOBKA | d. | |
| | 1.13 | CHODBA | d. | |
| | 1.14 | UPRATOVAČKA | a. | |
| | 1.15 | SCHODSKO | a. | |
| | 1.16 | KOTOLIŇA | d. | |
| | | | | |
| | | | | |
| | | | | |
| | | | | |
| BYT A1 | 1.17 | PREDSEIŇ | a. | |
| | 1.18 | KÚPEĽNÁ | a. | |
| | 1.19 | WC | a. | |
| | 1.20 | KUCHYŇA | a. | |
| | 1.21 | OBÝVACIA IZBA | a. | |
| | 1.22 | SPALŇA | a. | |
| | | | | |
| BYT B1 | 1.23 | PREDSEIŇ | a. | |
| | 1.24 | KÚPEĽNÁ+WC | a. | |
| | 1.25 | KUCHYŇA | a. | |
| | 1.26 | OBÝVACIA IZBA | a. | |
| BYT II. KATEGÓRIE | 1.27 | SPALŇA | a. | |
| | | | | |

| | | | | |
|---|-------------------------|------------------------------------|--|--|
| VYPRACOVAL ING. KOMANICKÝ | | ZODP. PROJEKTANT ING. KOMANICKÝ | HL. INŽ. PROJEKTU ING. ARCH. JÁN KRASNÝ | <div>AKRA STUDIO</div> <div>S.R.O.</div> <div>JARKOVÁ 31, 080 01 PREŠOV</div> <div>akrastudio.po@gmail.com</div> |
| OBJEDNÁVATEĽ: MESTO SABINOV, NÁMESTIE SLOBODY 57, 083 01 SABINOV | | | | |
| STAVBA: SABINOV - 8 B.J. NÁJOMNÝ BYTOVÝ DOM B2 - UL. MLYNSKÁ | | | | |
| OBJEKT: SO 01 BYTOVÝ DOM | | | | |
| DIEL: | ELI - ELEKTROINŠTALÁCIA | | | |
| OBSAH: | PÔDORYS 1.N.P. | | | 3 |