




ZP1–18,8 bm (Dĺžka pásu z debniacich tvárnic 19,1 m)

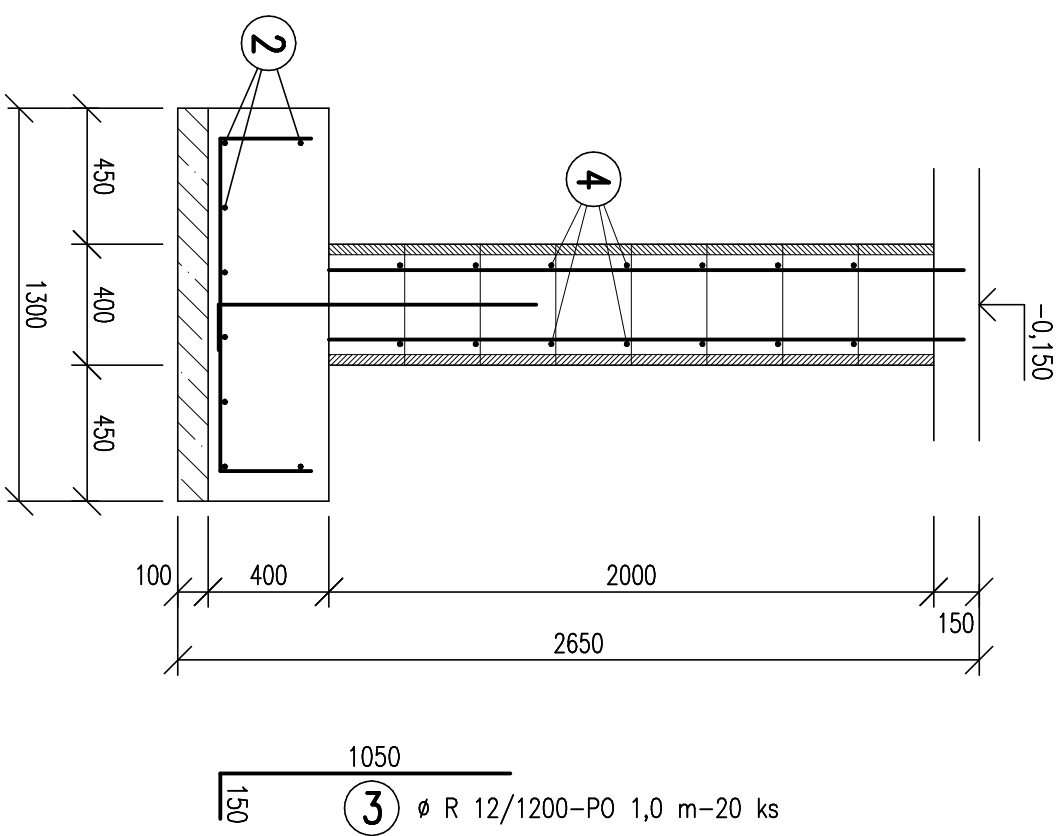

ZP2–51,2 bm (Dĺžka pásu z debniacich tvárnic)

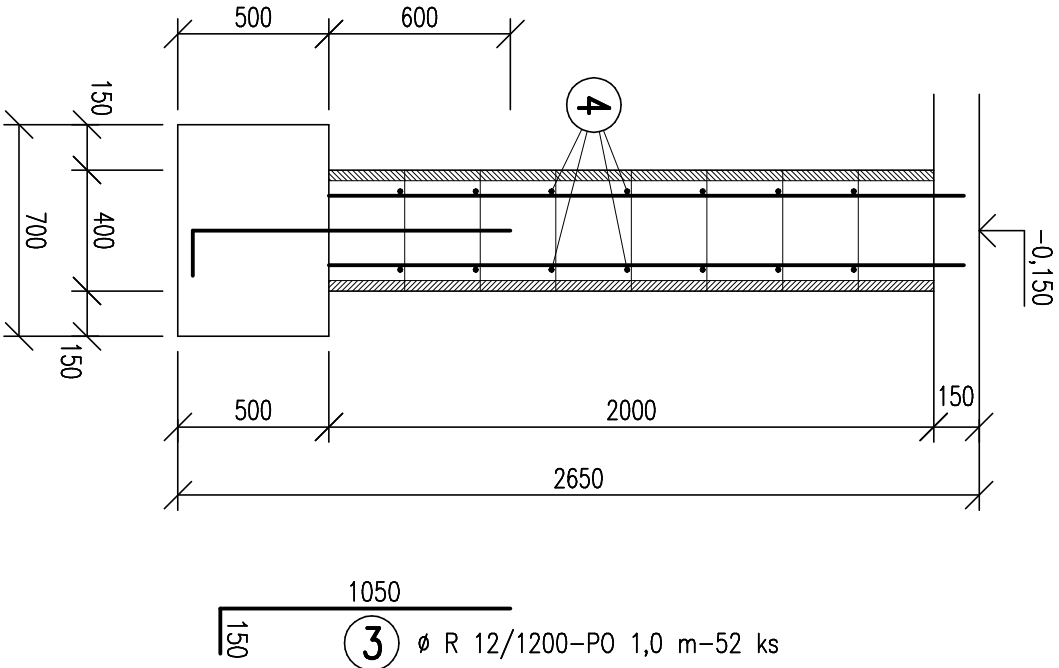

ZP3–37,4 bm (Dĺžka pásu z debniacich tvárnic)

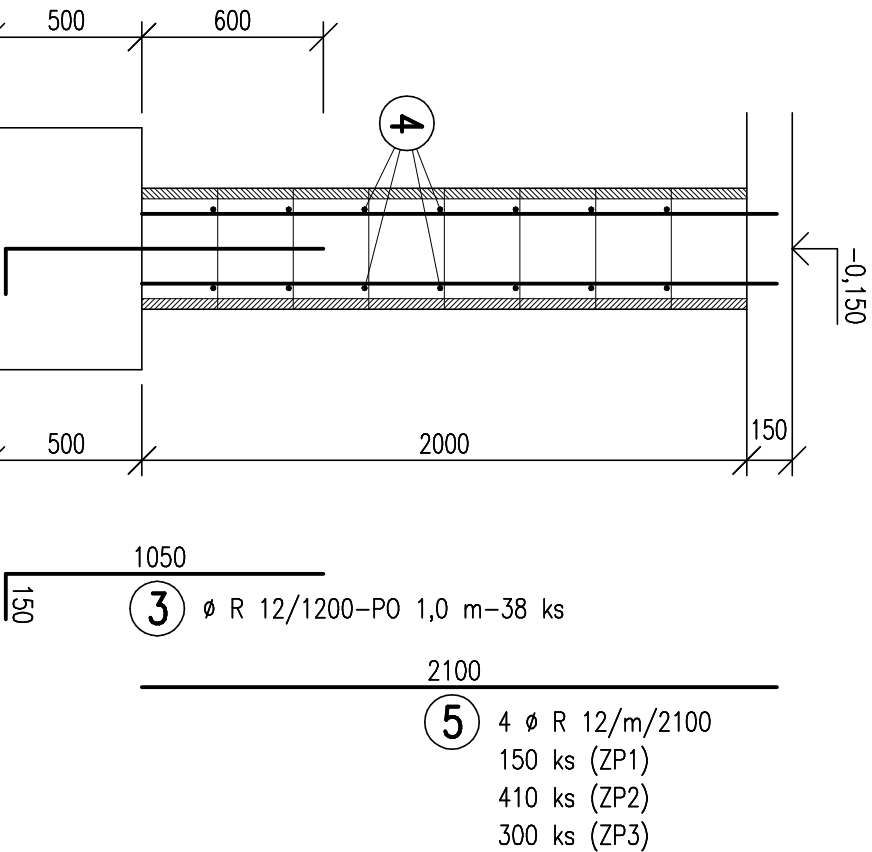

CELKOVÁ OSOVÁ DĹŽKA ZP1–ZP3=cca 253 bm

1 5 Ø R 10/m/1700–95 ks (KRYTIE 35 mm)
PREM.

2 8 Ø R 8–CELKOVÁ DĹŽKA=18,8x8x1,1=cca 165,0 m
STRIHAŤ NA MIESTE, STYKOVÁŤ S PRESAĤOM 400 mm
STYKY VZAJOMNE VYSTRIEDAŤ
(cca 10 % DĹŽKY JE ZAPOČÍT. NA STYKOVANIE)

VÝKAZ VÝSTUŽE

OZN.	POL.	Ø	DĹŽKA [mm]	ks	DĹŽKA CELKOM [m]		
					Ø 8	Ø 10	Ø 12
ZP1–ZP3	1	R 10	1700	95		161,50	
	2	R 8	PREM.		165,00		
	3	R 12	1200	110			132,00
	4	R 8	PREM.		1659,0		
	5	R 12	2100	860			1806,00
			DĹŽKA CELKOM	[m]	1824,0	161,50	1938,00
			HMOTNOSŤ	[kg.m–1]	0,395	0,617	0,888
			HMOTNOSŤ CELKOM	[kg]	720,0	100,0	1721,0

OCEĽ 10 505 (R)
BETÓN C 16/20, PODKLADNÝ BETÓN C 8/10

VYPRACOVAL:	ING. MICHAL ŠIMA	STAVBA:	SABINOV–8 BJ, NÁJOMNÝ BYTOVÝ DOM B2, ul. Mlynská	AKRA STUDIO, a.s. Jarková 31, 080 01 PREŠOV akrastudio.po@gmail.com
ZODP. PROJEKTANT:	ING. MICHAL ŠIMA	OBJEDNÁVATEĽ:	MESTO SABINOV, NÁM. SLOBODY 57	
VEDÚCI PROJEKTANT:		OBJEKT:	SO 01–BYTOVÝ DOM B2	
ING. ARCH. JÁN KRASNÝ		DIEL:	E–STAVEBNÁ STATIKA	
		OBSAH:	ZAKLADY–VÝSTUŽ	
		KÓTY v: mm		PRÍL. Č.: 3
		MIERKA: 1:25		