

ÚZEMIE
POVRCH ÚZEMIA
VZDIALENOSŤ

NÁZVY ŠACHIET

MIERKA 1:100/1:50

HL'BA VÝKOPU




KÓTA DNA POTRUBIA

KÓTA TERÉNU

KÓTA UPRAVENÉHO TERÉNU

ZROVNÁVACIA ROVINA 310,00
STANIČENIE [m]

SKLON [promile]–DL'ŽKA [m]
DN[mm]–MATERIÁL–DL'ŽKA[m]

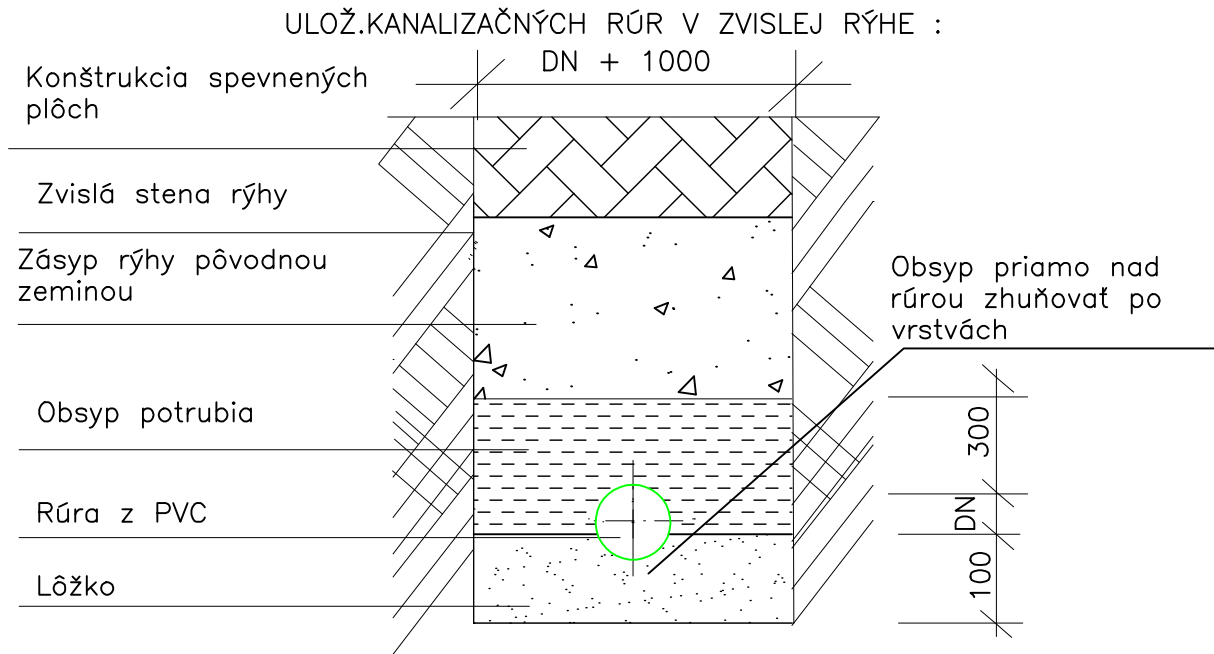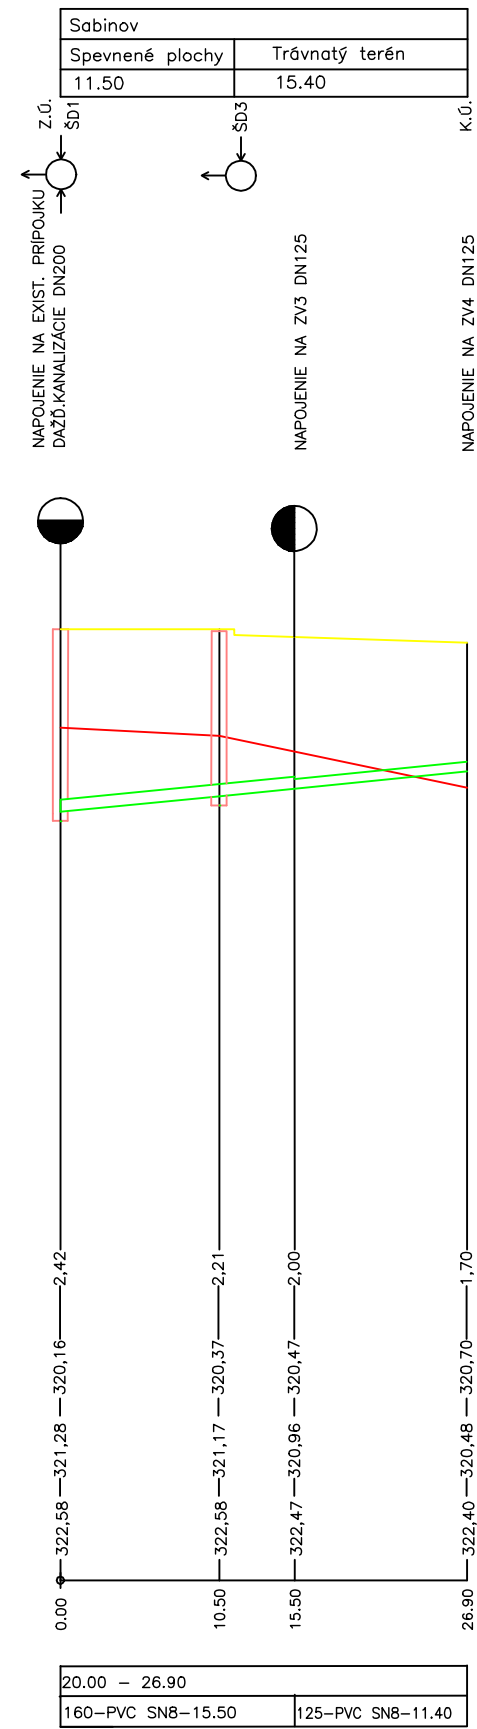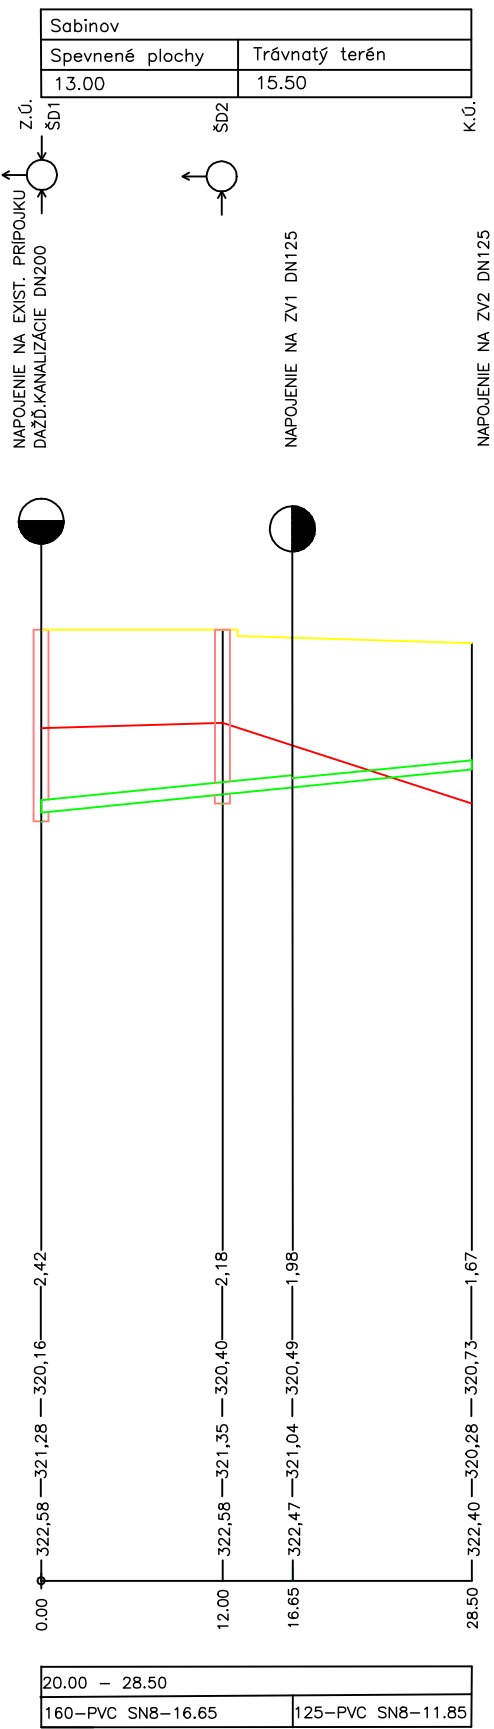

VYPRACOVAL ING. LUKÁŠ PRÍHODA		ZODP. PROJEKTANT ING. Z.ŠLOSÁROVÁ	HL. INŽ. PROJEKTU ING. ARCH. JÁN KRASNAY		AKRA STUDIO s.r.o. JARKOVÁ 31, 080 01 PREŠOV akrastudio.po@gmail.com	
OBJEDNÁVATEL: MESTO SABINOV, NÁMESTIE SLOBODY 57, 083 01 SABINOV						
STAVBA: SABINOV - 8 B.J. NÁJOMNÝ BYTOVÝ DOM B2 - UL. MLYNSKÁ						
OBJEKT: SO 03 DAŽĎOVÁ KANALIZÁCIA					DÁTUM	11/2021
DIEL: KAN-KANALIZÁCIA					STUPEŇ	DRS
					FORMÁT	2 x A4
OBSAH: POZDĽŽNY PROFIL					MIERKA	-
					KÓTY V	MM
					Č. ZÁKAZY	21079
					Č. VÝKRESU	03