

LEGENDA:


- KATASTER
- RIEŠENÝ BYTOVÝ DOM

JESTVUJÚCE INŽINIERSKE SIETE

- SPLAŠKOVÁ KANALIZÁCIA STOKA
- SPLAŠKOVÁ KANALIZÁCIA
- DAŽĎOVÁ KANALIZÁCIA
- VEREJNÝ PLYNOVOD
- VN ROZVODY
- NN ROZVODY
- VEREJNÝ VODOVOD
- EXISTUJÚCE VEREJNÉ OSVETLENIE

NAVROHOVANÉ INŽINIERSKE SIETE

- PRÍPOJKA SPLAŠKOVÁ KANALIZÁCIA
- PRÍPOJKA DAŽĎOVÁ KANALIZÁCIA
- PLYNOVÁ PRÍPOJKA
- VODOVODNÁ PRÍPOJKA
- KÁBEL 4x35VO VÝKOPE V CHRÁNIČKE HDPE 63
- VŠ VODOMERNÁ ŠACHTA
- Š REVÍZNA KANALIZAČNÁ ŠACHTA
- ŠD REVÍZNA KANALIZAČNÁ ŠACHTA
- RE ELEKTROMEROVÝ ROZVÁDZAČ
- SR ISTIACA A ROZPOJOVACIA SKRIŇA

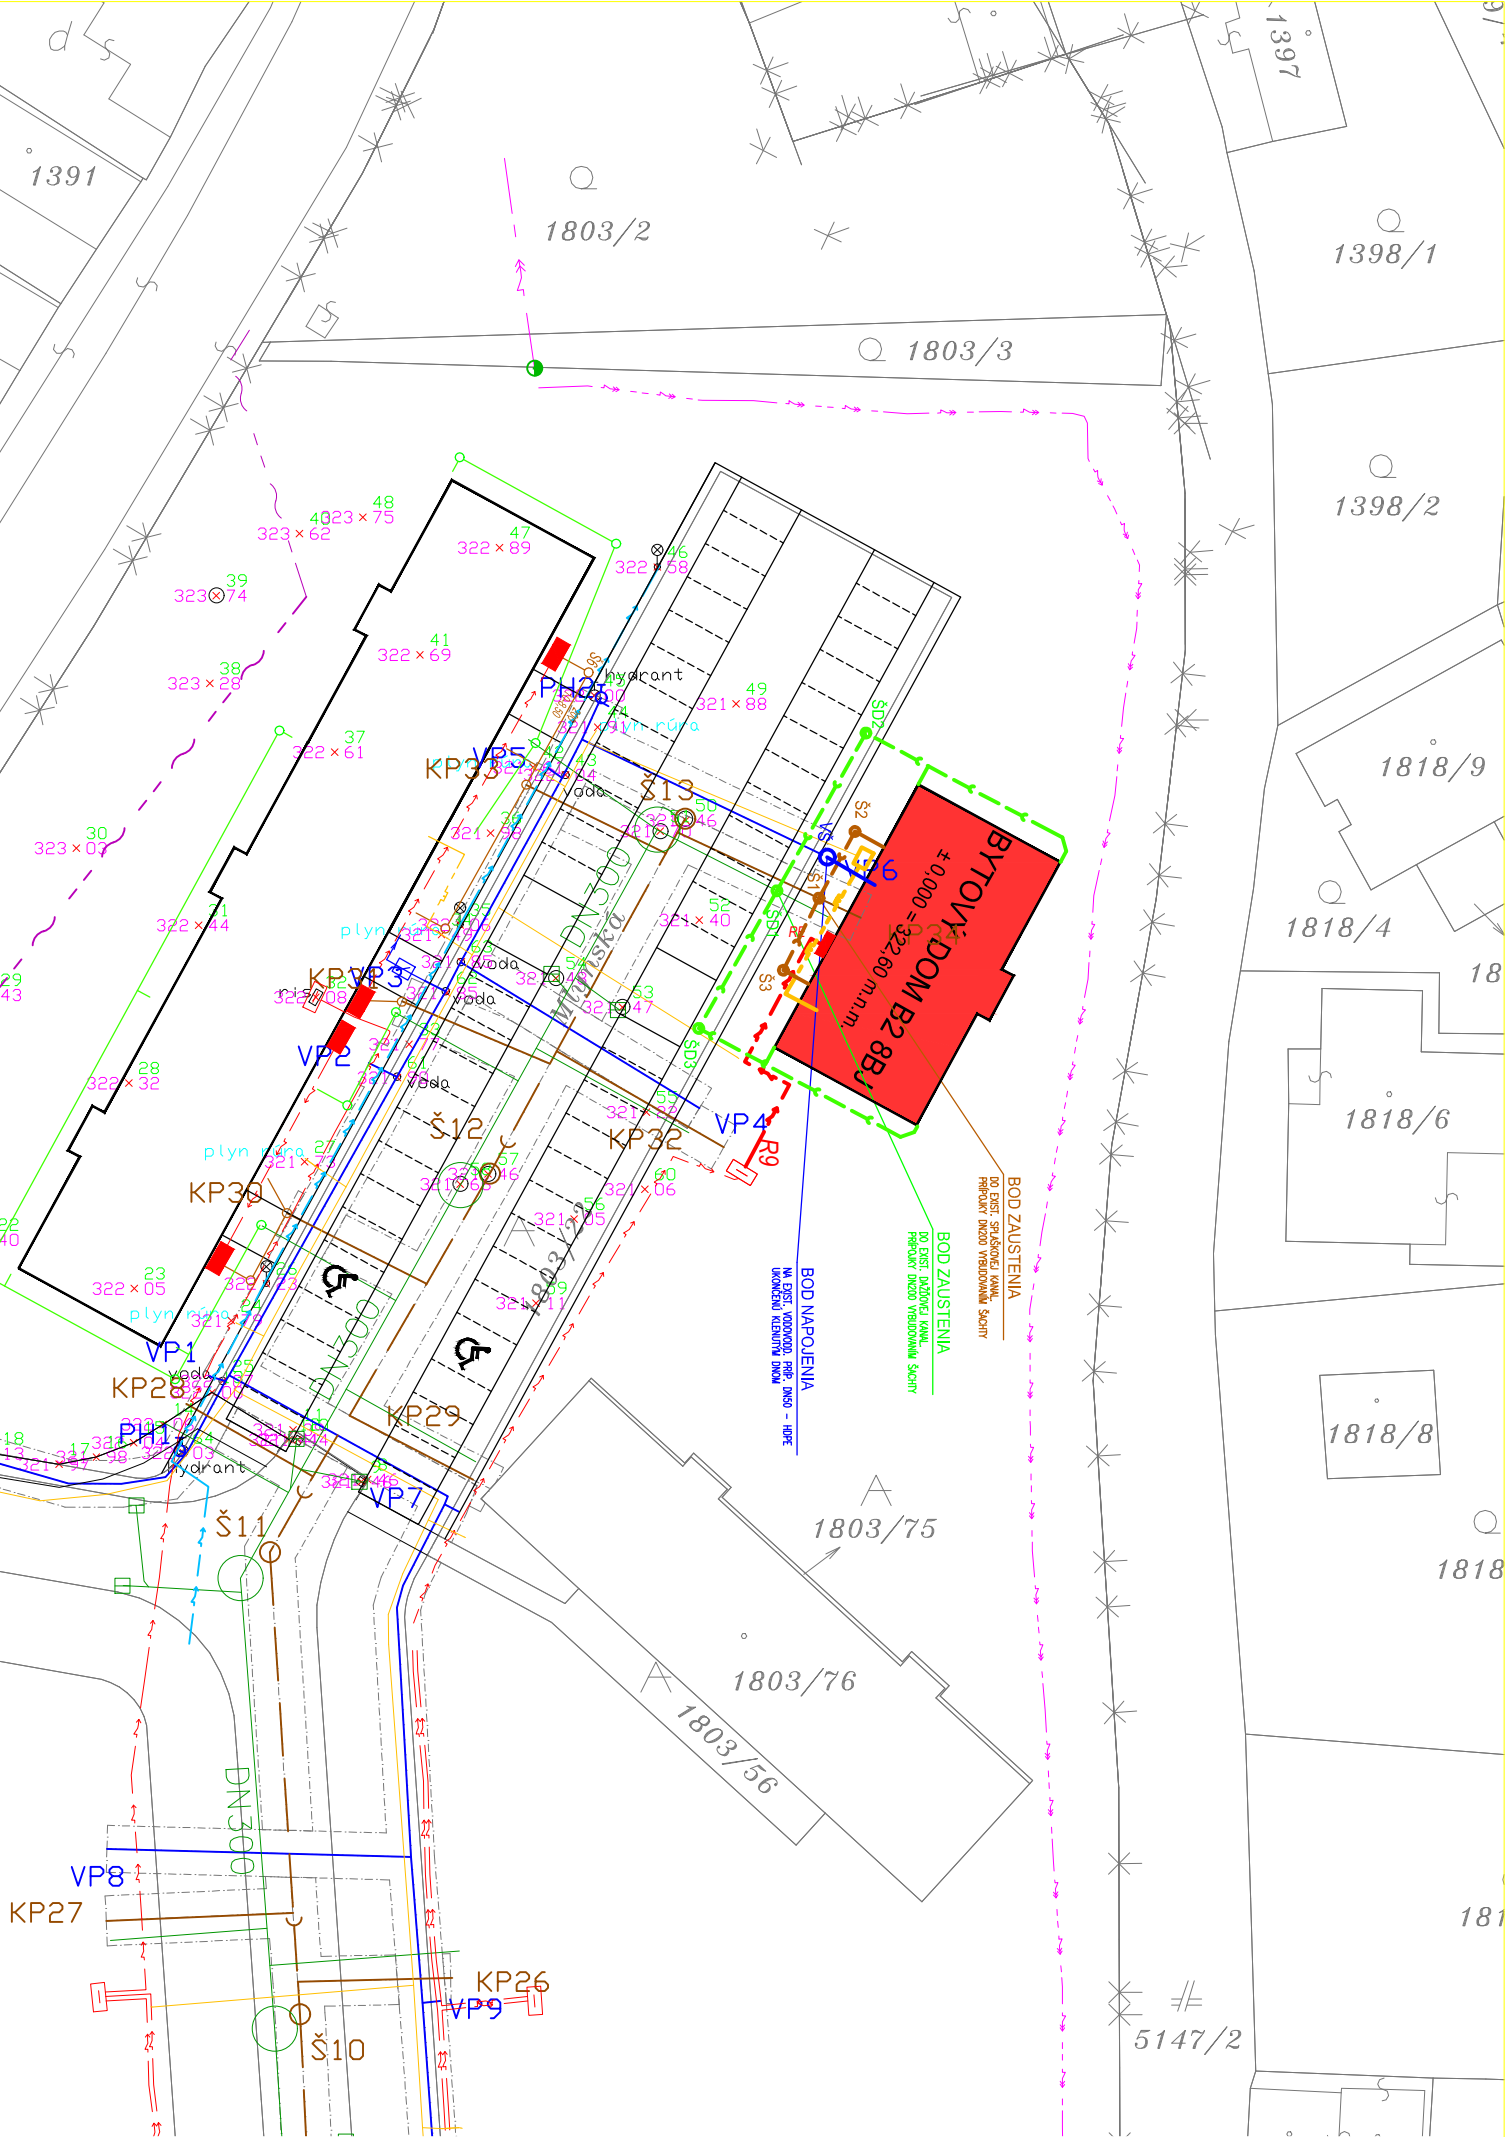

VYPRACOVAL ING. ARCH. JURA KUBINA		ZODP. PROJEKTANT ING. ARCH. JÁN KRASNÝ		HL. INŽ. PROJEKTU ING. ARCH. JÁN KRASNÝ	
OBJEDNÁVATEL: MESTO SABINOV, NÁMESTIE SLOBODY 57, 083 01 SABINOV					
STAVBA: SABINOV - 8 B.J. NÁJOMNÝ BYTOVÝ DOM B2 - UL. MLÝNSKÁ				AKRA STUDIO S.R.O. JARKOVÁ 31, 080 01 PREŠOV akrastudio.po@gmail.com	
ČASŤ D - KOORDINAČNÁ SITUÁCIA STAVBY		DÁTUM 09/2021		STUPEŇ DSP	
DIEL: ASR - ARCHITEKTONICKO STAVEBNÉ RIŠENIE		FORMÁT 2 x A4		MIERKA 1:500	
OBSAH: KOORDINAČNÁ SITUÁCIA STAVBY		KÓTY V MM		Č. ZÁKAZKY 21079	
		Č. VÝKRESU		01	