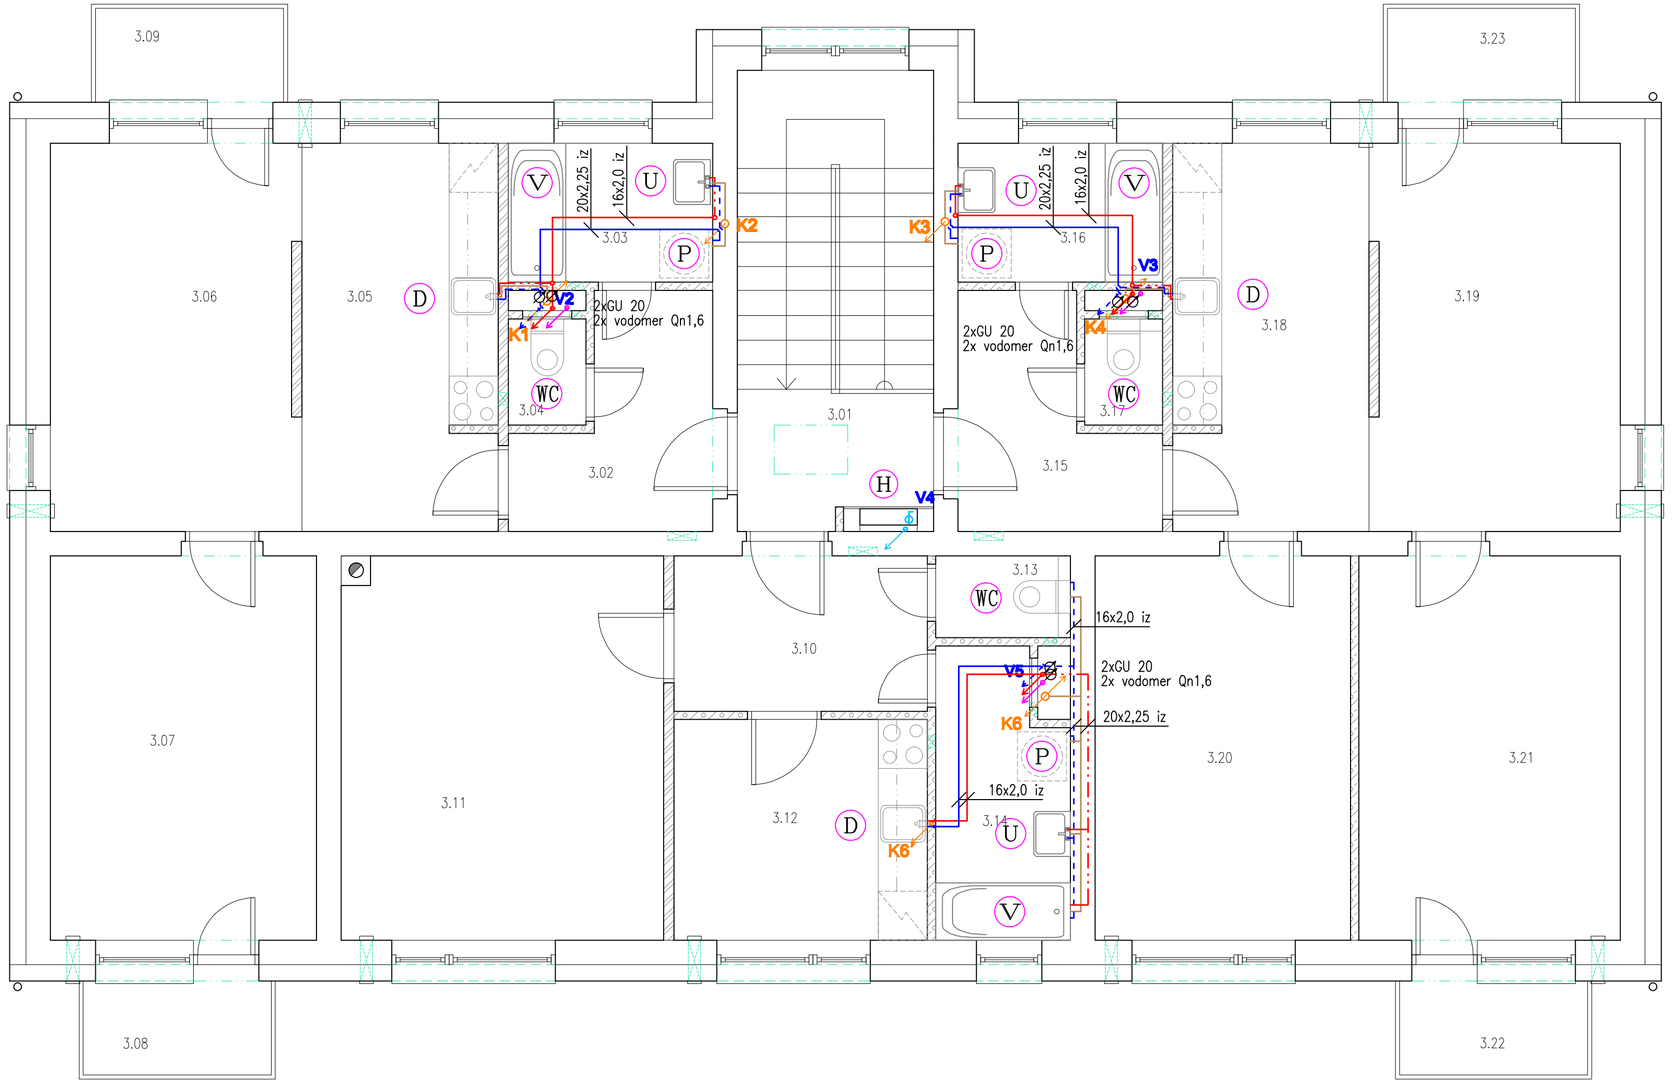

LEGENDA

- ROZVOD SPLAŠKOVEJ KANALIZÁCIE V ZEMI
- ROZVOD SPLAŠKOVEJ KANALIZÁCIE
- ROZVOD STUDENEJ VODY
- ROZVOD TEPLEJ VODY OHRIATEJ
- ROZVOD CIRKULAČNEJ TEPLEJ VODY
- ROZVOD STUDENEJ VODY VEDENÝ V PODLAHE
- ROZVOD TEPLEJ VODY OHRIATEJ VEDENÝ V PODLAHE
- ROZVOD CIRKULAČNEJ TEPLEJ VODY VEDENÝ V PODLAHE
- ROZVOD POŽIARNEJ VODY

V1 STÚPAČKY VODY

K1 - K5 ODPAD SPLAŠKOVEJ KANALIZÁCIE,STÚPACIE POTRUBIE

(D) DREZ V KUCHYNSKEJ ZOSTAVE: ZÁPACHOVÁ UZÁVIERKA A STOJANČEKOVÁ BATÉRIA, 2xROHOVÝ VENTIL

(V) VAŇA S NÁSTENNOU BATÉRIOU

(WC) ZÁCHOD ZÁVESNÝ S KONŠTRUKCIOU A INTEGROVANOU NÁDRŽKOU A TLAČIDLOM

(U) UMÝVADLO SO ZÁPACHOVOU UZÁVIERKOU A S INŠTALAČNÝM PRVKOM, STOJANČEKOVÁ BATÉRIA, 2x ROHOVÝ VENTIL

(P) PRÁČKA,UZATVÁRACÍ PRÁČKOVÝ VENTIL,ZÁPACHOVÁ UZAVIERKA

(H) HYDRANTOVÝ SYSTÉM S TVAROVO STÁLOU HADICOU DN25/30 NA STENU/DO STENY (SKRINKA+NAVIJÁK)

LEGENDA MIESTNOSTÍ

BYTY	ČÍSLO MIESTNOSTI	NÁZOV MIESTNOSTI	PLOCHA (m2)
	3.01	CHODBA + SCHODISKO	13,500
	SPOLU		13.50
BYT A2 BYT II. KATEGÓRIE	3.02	PREDSIEŇ	5,537
	3.03	KÚPEĽŇA	4,250
	3.04	WC	1,235
	3.05	KUCHYŇA	11,340
	3.06	OBÝVACIA IZBA	14,337
	3.07	SPÁLŇA	15,299
	3.08	BALKÓN	2,880
	3.09	BALKÓN	2,880
	SPOLU		57.76
BYT B2 BYT I. KATEGÓRIE	3.10	PREDSIEŇ	5,890
	3.11	OBÝVACIA IZBA	18,411
	3.12	KUCHYŇA	8,370
	3.13	WC	1,650
	3.14	KÚPEĽŇA	5,440
	SPOLU		39.76
BYT C2 BYT IV. KATEGÓRIE	3.15	PREDSIEŇ	5,537
	3.16	KÚPEĽŇA	4,250
	3.17	WC	1,235
	3.18	KUCHYŇA	11,340
	3.19	OBÝVACIA IZBA	14,337
	3.20	IZBA	14,687
	3.21	SPÁLŇA	15,040
	3.22	BALKÓN	2,880
	3.23	BALKÓN	2,880
	SPOLU		72.19
SPOLU			183.21

±0.000=322,60 m.n.m.

VYPRACOVAL ING. LUKÁŠ PRÍHODA	ZODP. PROJEKTANT ING. Z.ŠLOSÁROVÁ	HL. INŽ. PROJEKTU ING. ARCH. JÁN KRASNAY

OBJEDNÁVATEL:
MESTO SABINOV, NÁMESTIE SLOBODY 57, 083 01 SABINOV

STAVBA:
SABINOV - 8 B.J. NÁJOMNÝ BYTOVÝ DOM B2 - UL. MLYNSKÁ

OBJEKT:
SO 01 BYTOVÝ DOM B2

DIEL:
ZTI-ZDRAVOTECHNIKA

OBSAH:
PÔDORYS 3.NP

AKRA STUDIO s.r.o.
JARKOVÁ 31, 080 01 PREŠOV
akrastudio.po@gmail.com

DÁTUM	11/2021
STUPEŇ	DRS
FORMÁT	3 x A4
MIERKA	1:50
KÓTY V	MM
Č. ZÁKAZKY	21079
Č. VÝKRESU	05