


Legenda:

AW Výstup TV
ADZ Automatické doplňovacie zariadenie vody, PN1,0 MPa, 60°C, DN 20
C Odvod kondenzátu
EN Membránová expanzna nádoba
E Automaticky odvzdušňovacia nádoba DN 15
EK Vstup studenej vody
F Filter
FB Čidlo teploty TV
FE Napúšťací a vypúšťací ventil 1/2"
G Pripojenie plynu
HDTV Hydraulický vyrovnávač dyn.tlakov (HVDT 03 Z, 3 m3/h)
K Nástenný kondenzačný kotol CBG-2-55

KR Zpätná klapka
MF Filter s magnetom
MK Gulový kohút so zaistením
MT1 Merač tepla, vodoměr ultrazvukový qp=3,5 m3/h, DN25, závitový, batéria
MT2 Merač tepla, vodoměr ultrazvukový qp=2,5 m3/h, DN20, závitový, batéria
MZV Malý změkčovač vody MZV 7, max. průtok 400 l/h, tlak 0,6 MPa
PC Obehové čerpadlo
PS1 Solárne obehové čerpadlo
PV Poistný ventil
RK Spiaťočka vykurovania
RS Spiaťočka zásobníka
SA Uzatvarací gulový kohút

SP Ochrana proti prepátí
T1 Čidlo teploty vonkajšej
TC0 Čidlo teploty HVDT
TC1 Čidlo teploty výstupu
TS1 Čidlo teploty kolektora
TS2 Čidlo teploty solárneho zásobníka
VC Trojcestný zmiešavací ventil +servopohon
VK Výstup do vykurovania
VS Výstup do zásobníka
WWM Termostatický zmiešavač TV G1"
Z Solárny bivalentní zásobník TV (2x750 l)

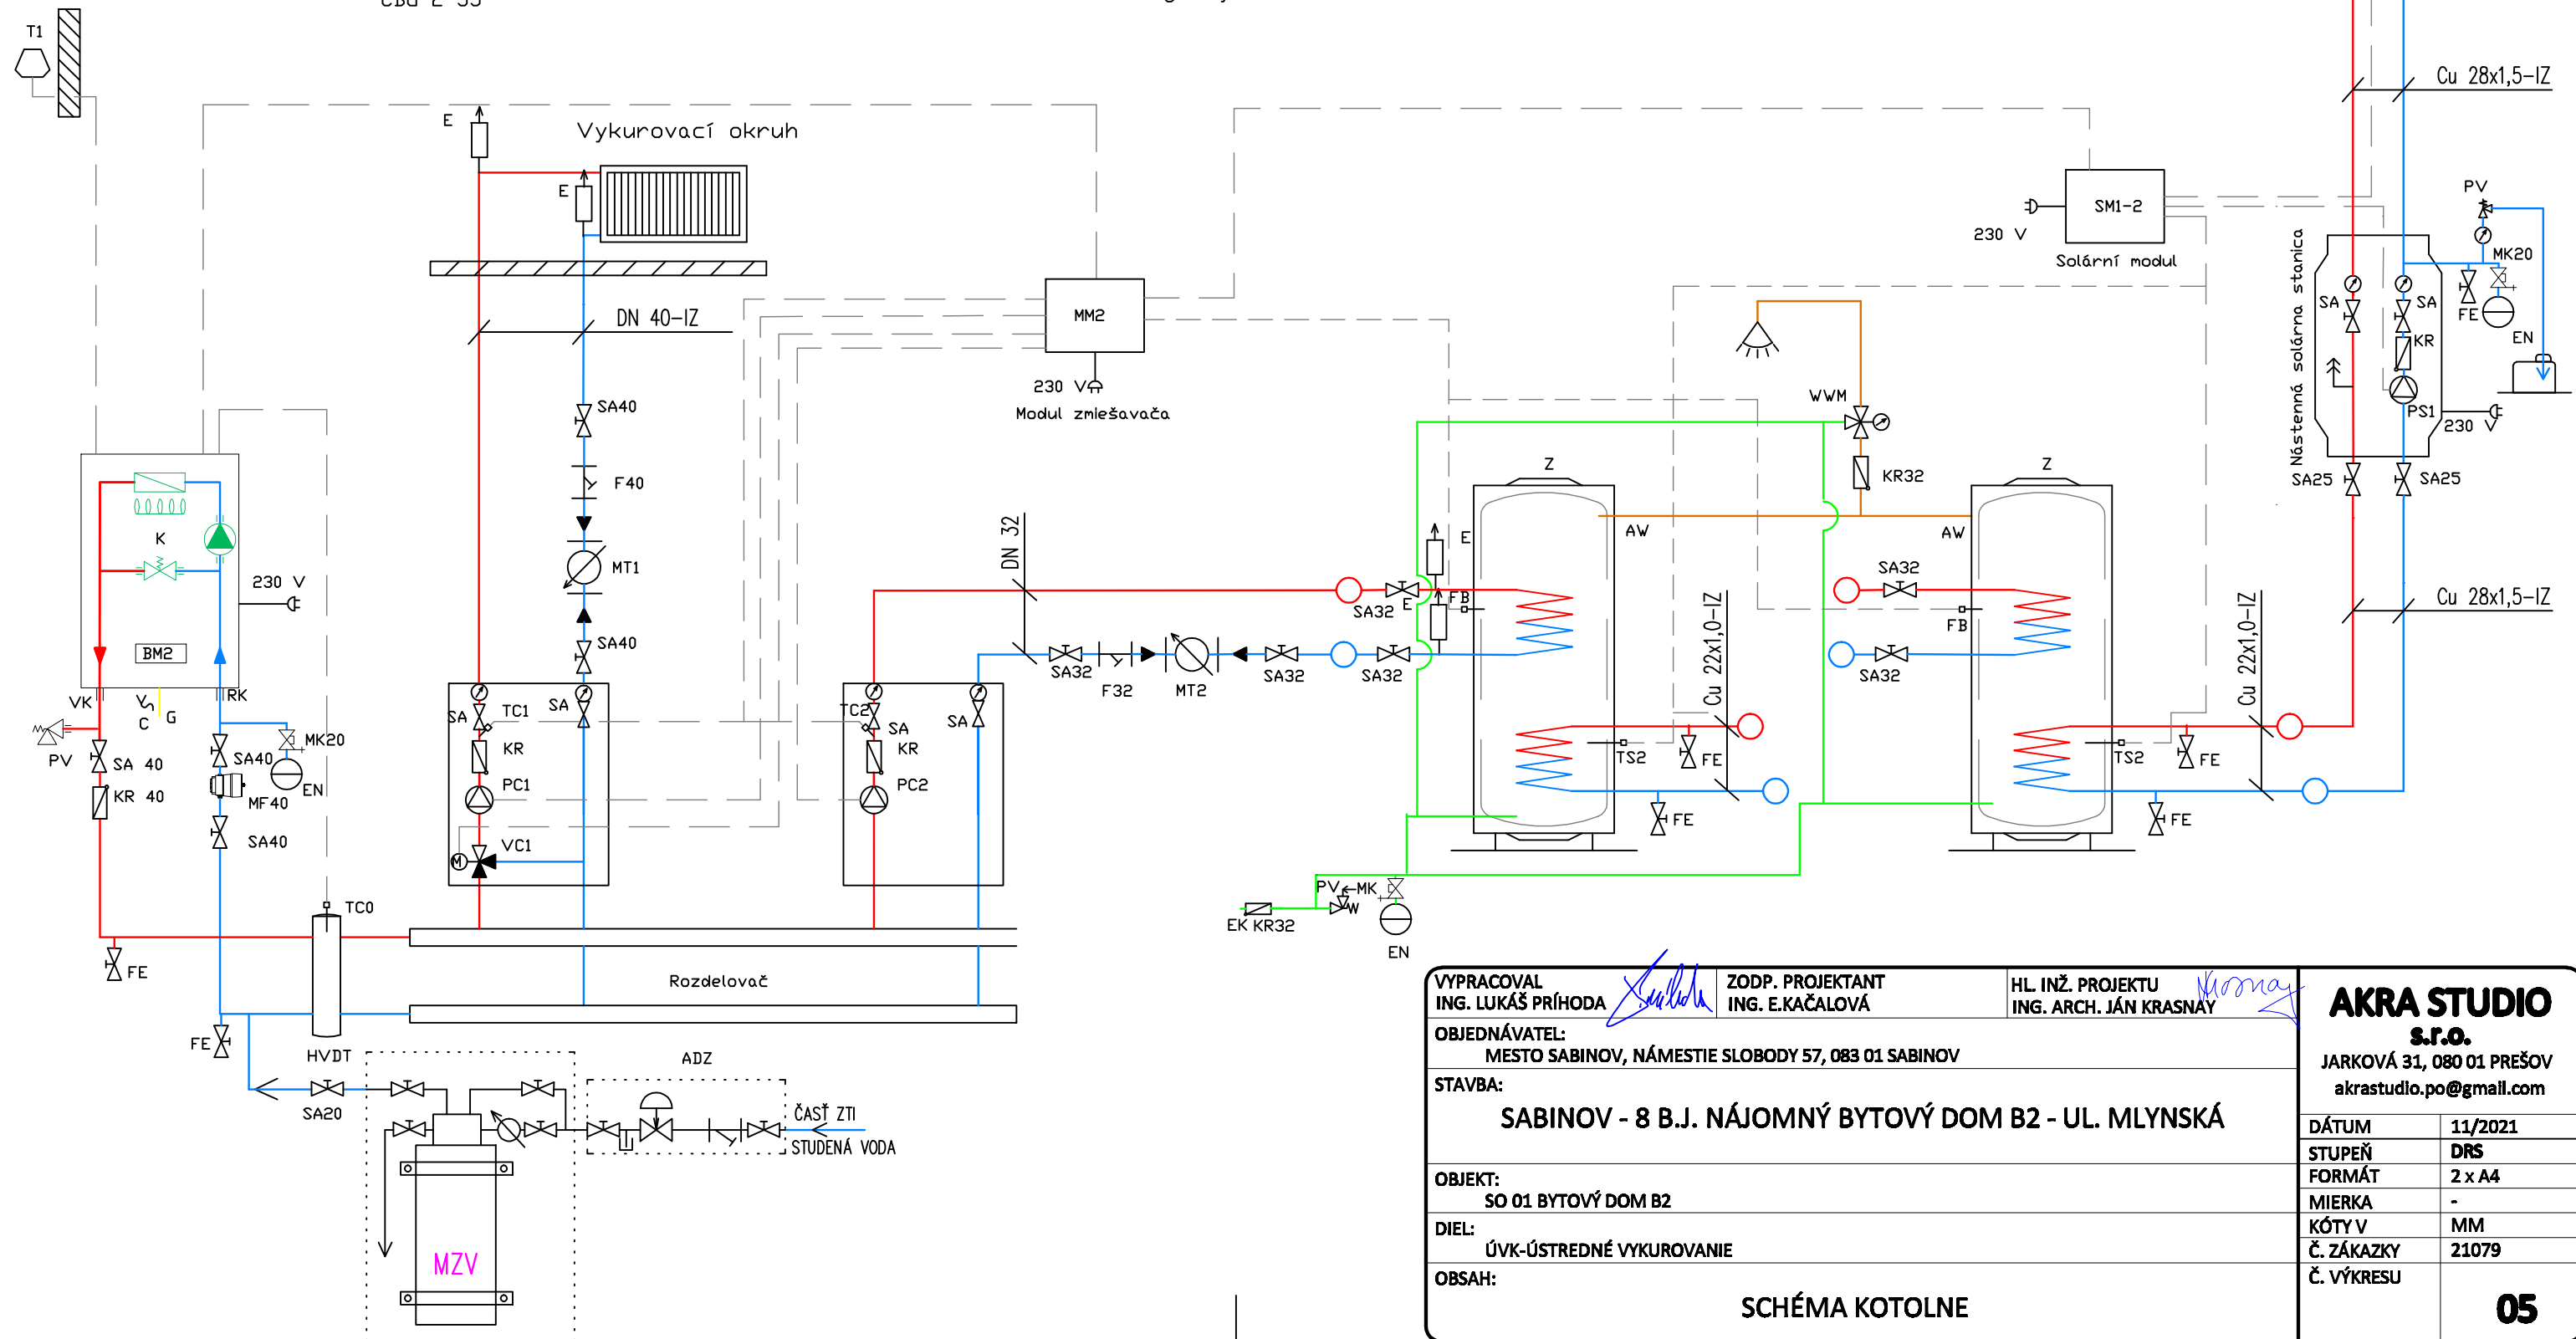

VYPRACOVAL ING. LUKÁŠ PRÍHODA		ZODP. PROJEKTANT ING. E.KAČALOVÁ	HL. INŽ. PROJEKTU ING. ARCH. JÁN KRASNÝ	<div>AKRA STUDIO s.r.o. JARKOVÁ 31, 080 01 PREŠOV akrastudio.po@gmail.com</div> <table><tr><td>DÁTUM</td><td>11/2021</td></tr><tr><td>STUPEŇ</td><td>DRS</td></tr><tr><td>FORMÁT</td><td>2 x A4</td></tr><tr><td>MIERKA</td><td>-</td></tr><tr><td>KÓTY V</td><td>MM</td></tr><tr><td>Č. ZÁKAZKY</td><td>21079</td></tr><tr><td>Č. VÝKRESU</td><td>05</td></tr></table>	DÁTUM	11/2021	STUPEŇ	DRS	FORMÁT	2 x A4	MIERKA	-	KÓTY V	MM	Č. ZÁKAZKY	21079	Č. VÝKRESU	05
DÁTUM	11/2021																	
STUPEŇ	DRS																	
FORMÁT	2 x A4																	
MIERKA	-																	
KÓTY V	MM																	
Č. ZÁKAZKY	21079																	
Č. VÝKRESU	05																	
OBJEDNÁVATEL: MESTO SABINOV, NÁMESTIE SLOBODY 57, 083 01 SABINOV																		
STAVBA: SABINOV - 8 B.J. NÁJOMNÝ BYTOVÝ DOM B2 - UL. MLYNSKÁ																		
OBJEKT: SO 01 BYTOVÝ DOM B2																		
DIEL: ÚVK-ÚSTREDNÉ VYKUROVANIE																		
OBSAH: SCHÉMA KOTOLNE																		