


VIZUALIZÁCIA EXTERIÉRU

VIZUALIZÁCIA INTERIÉRU


VSTUPNÉ PRIESTORY / MULTIFUNKČNÁSÁLA
/ OBRADNÁ SÁLA

VIZUALIZÁCIA INTERIÉRU


VSTUPNÉ PRIESTORY / MULTIFUNKČNÁSÁLA
/ OBRADNÁ SÁLA

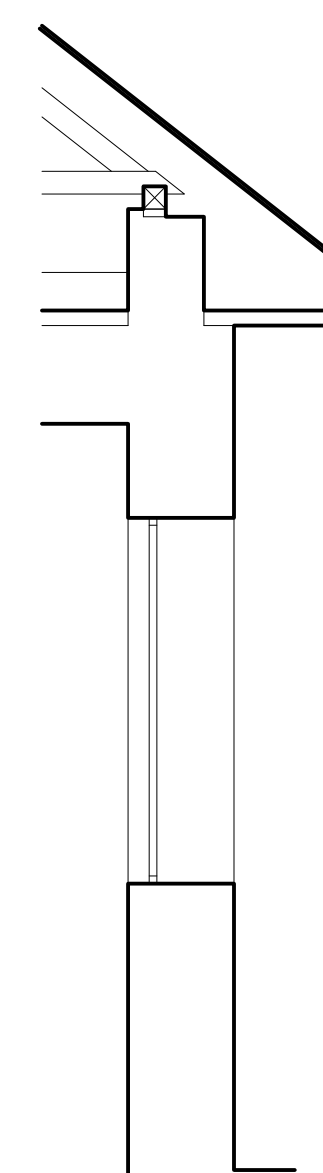


DETAIL FASÁDY - RÍMSA / OKNO/SOKEL
MIERKA 1:50 / PRÍPADNE 1:25

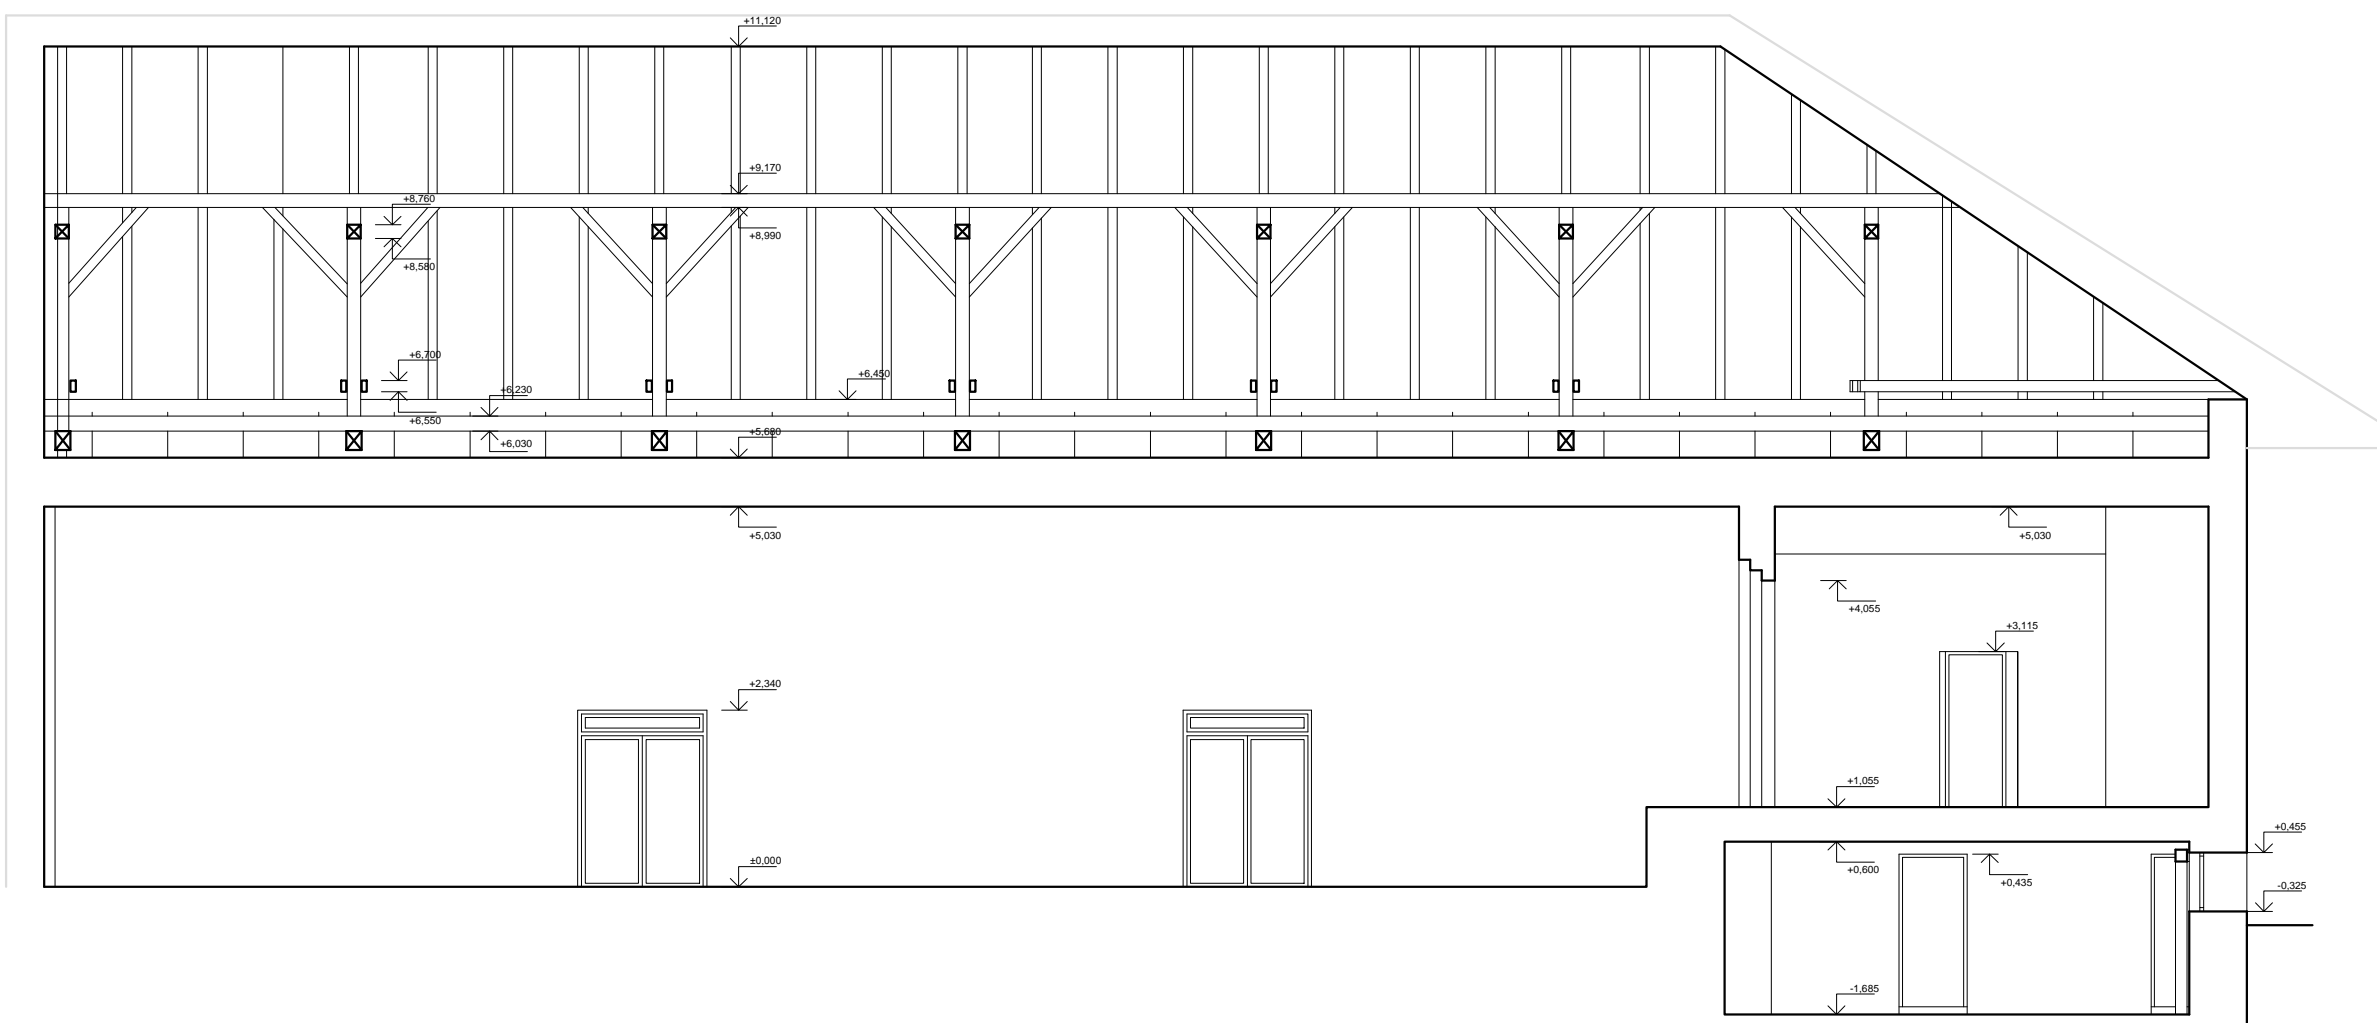


REZ SÁLOU C-C M1:100

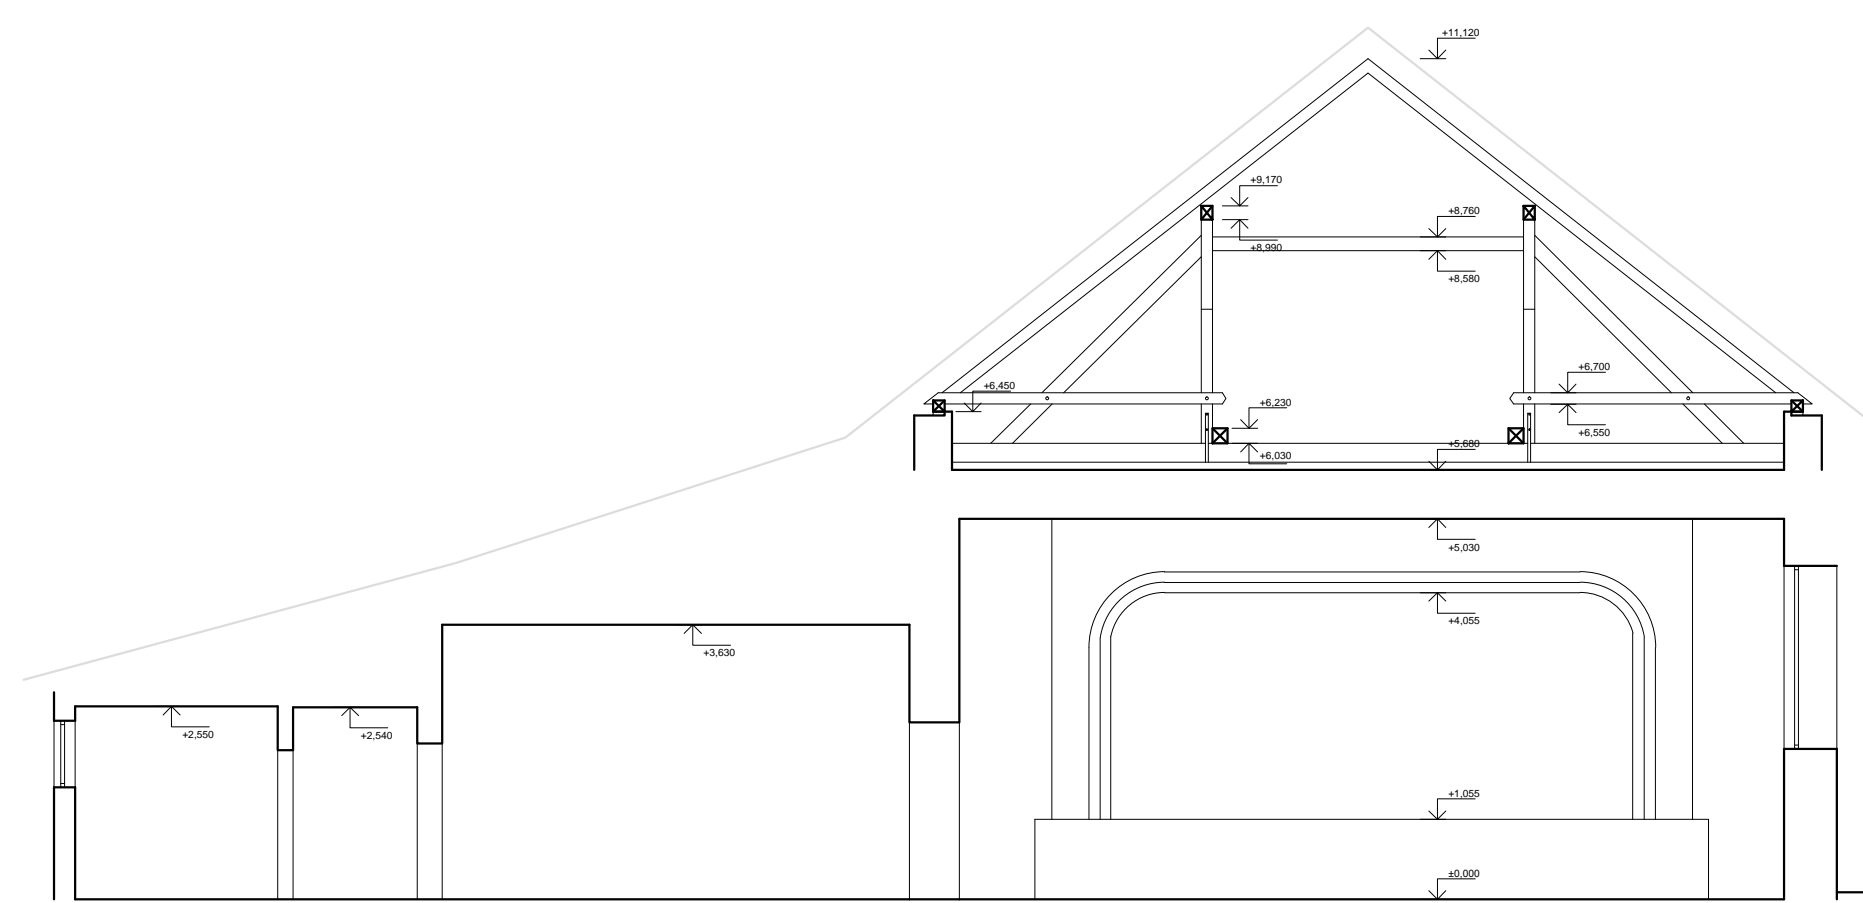

PRIEČNY REZ A-A M1:100

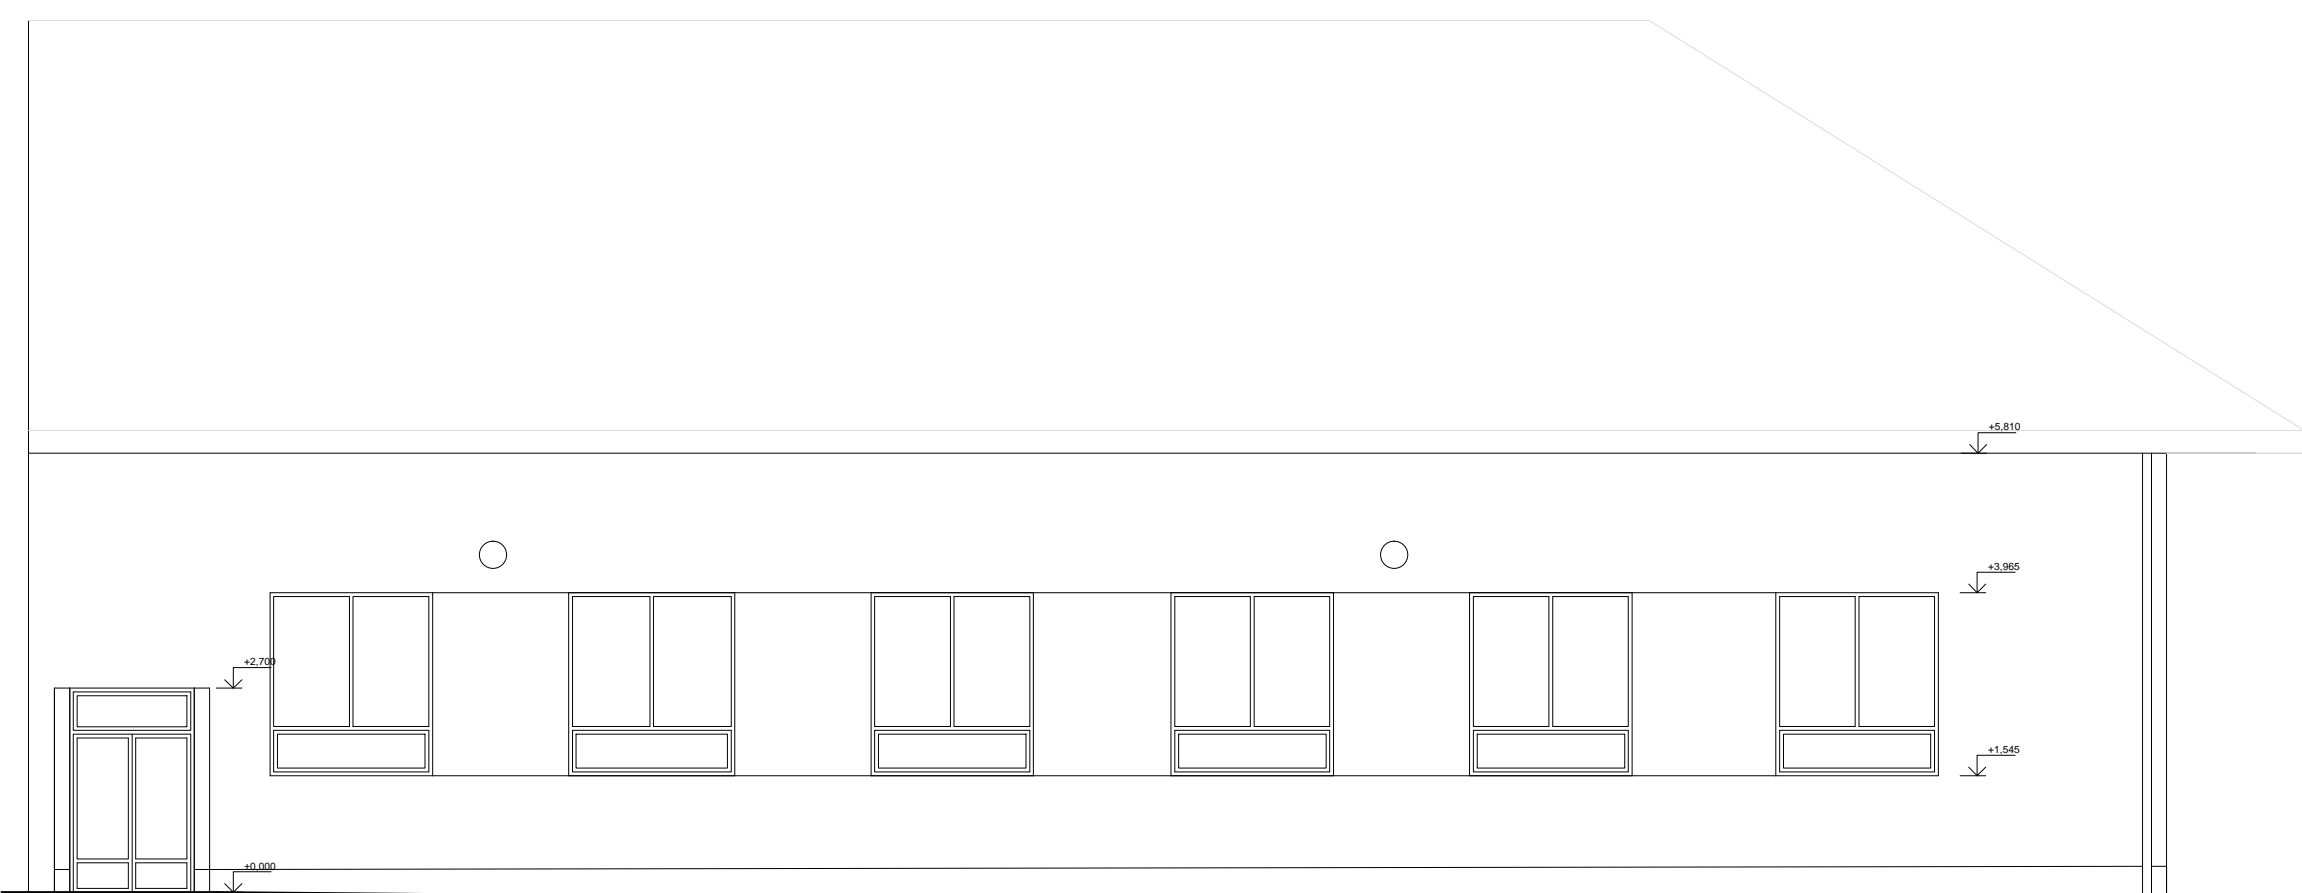

JUŽNÝ POHľad M1:100

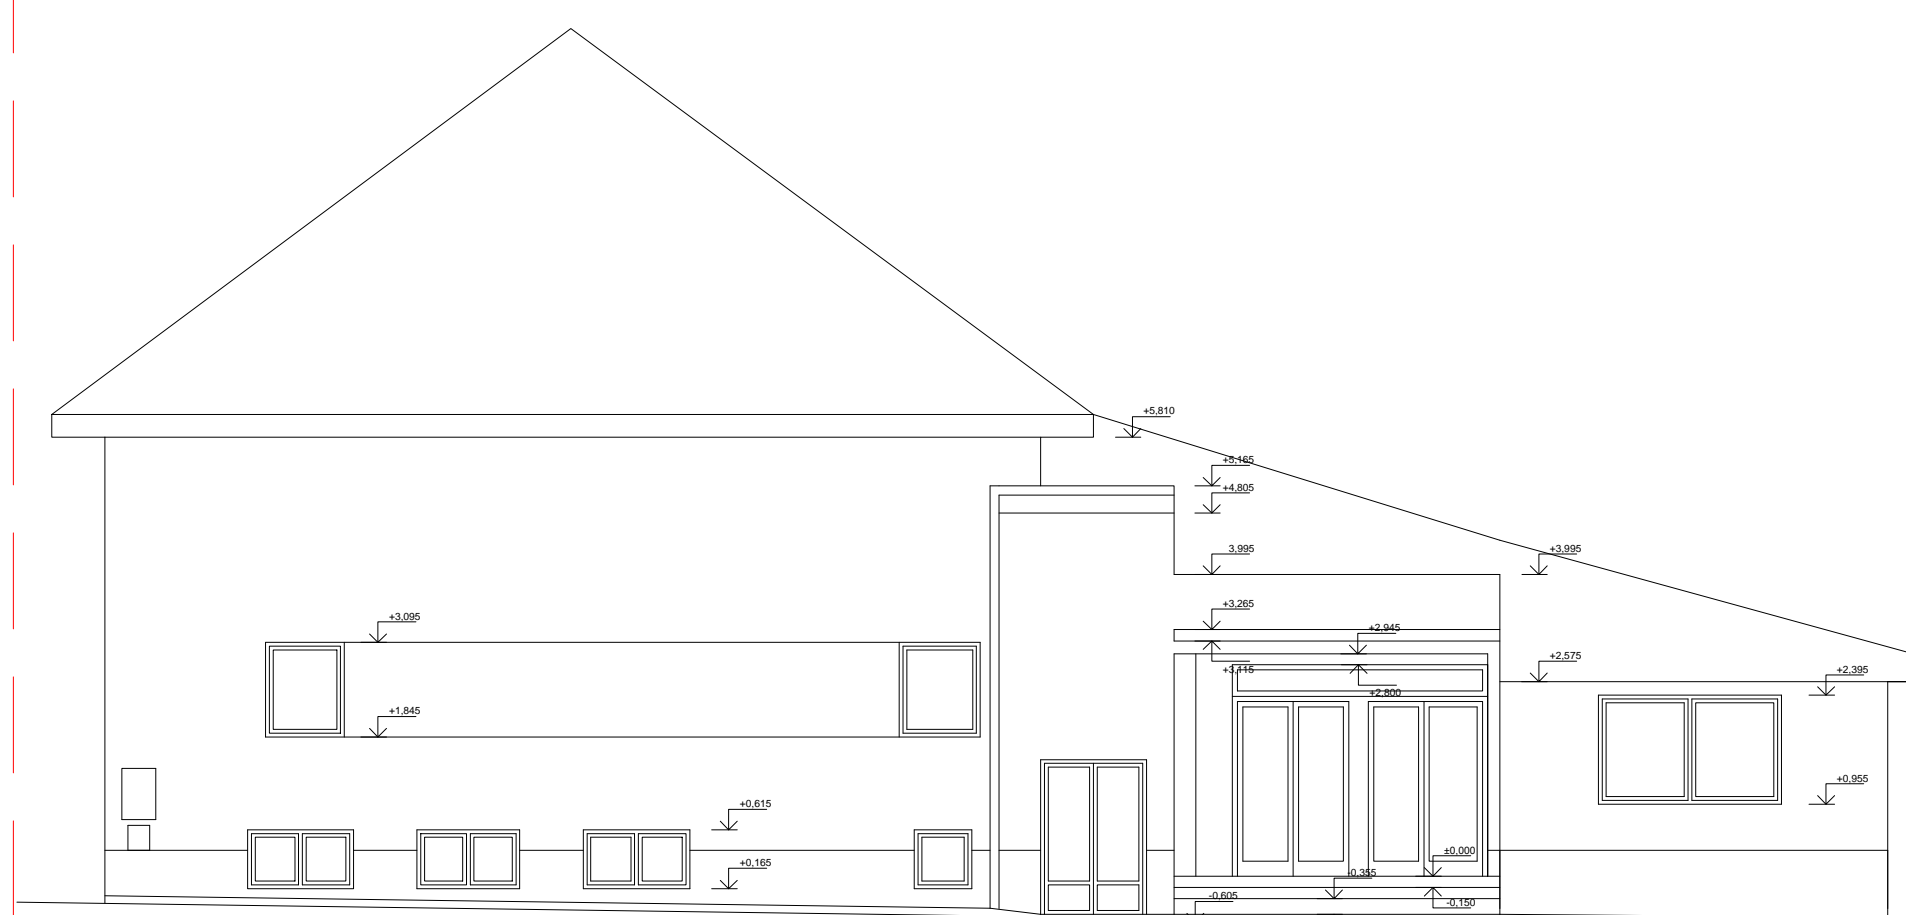

VÝCHODNÝ POHľad M1:100