



OSVETOVÁ BESEDA, IVANKA PRI DUNAJI

 


VIZUALIZACE MULTIFUNKČNÍ SÁL



SVISLÝ ŘEZ B-B 1:100

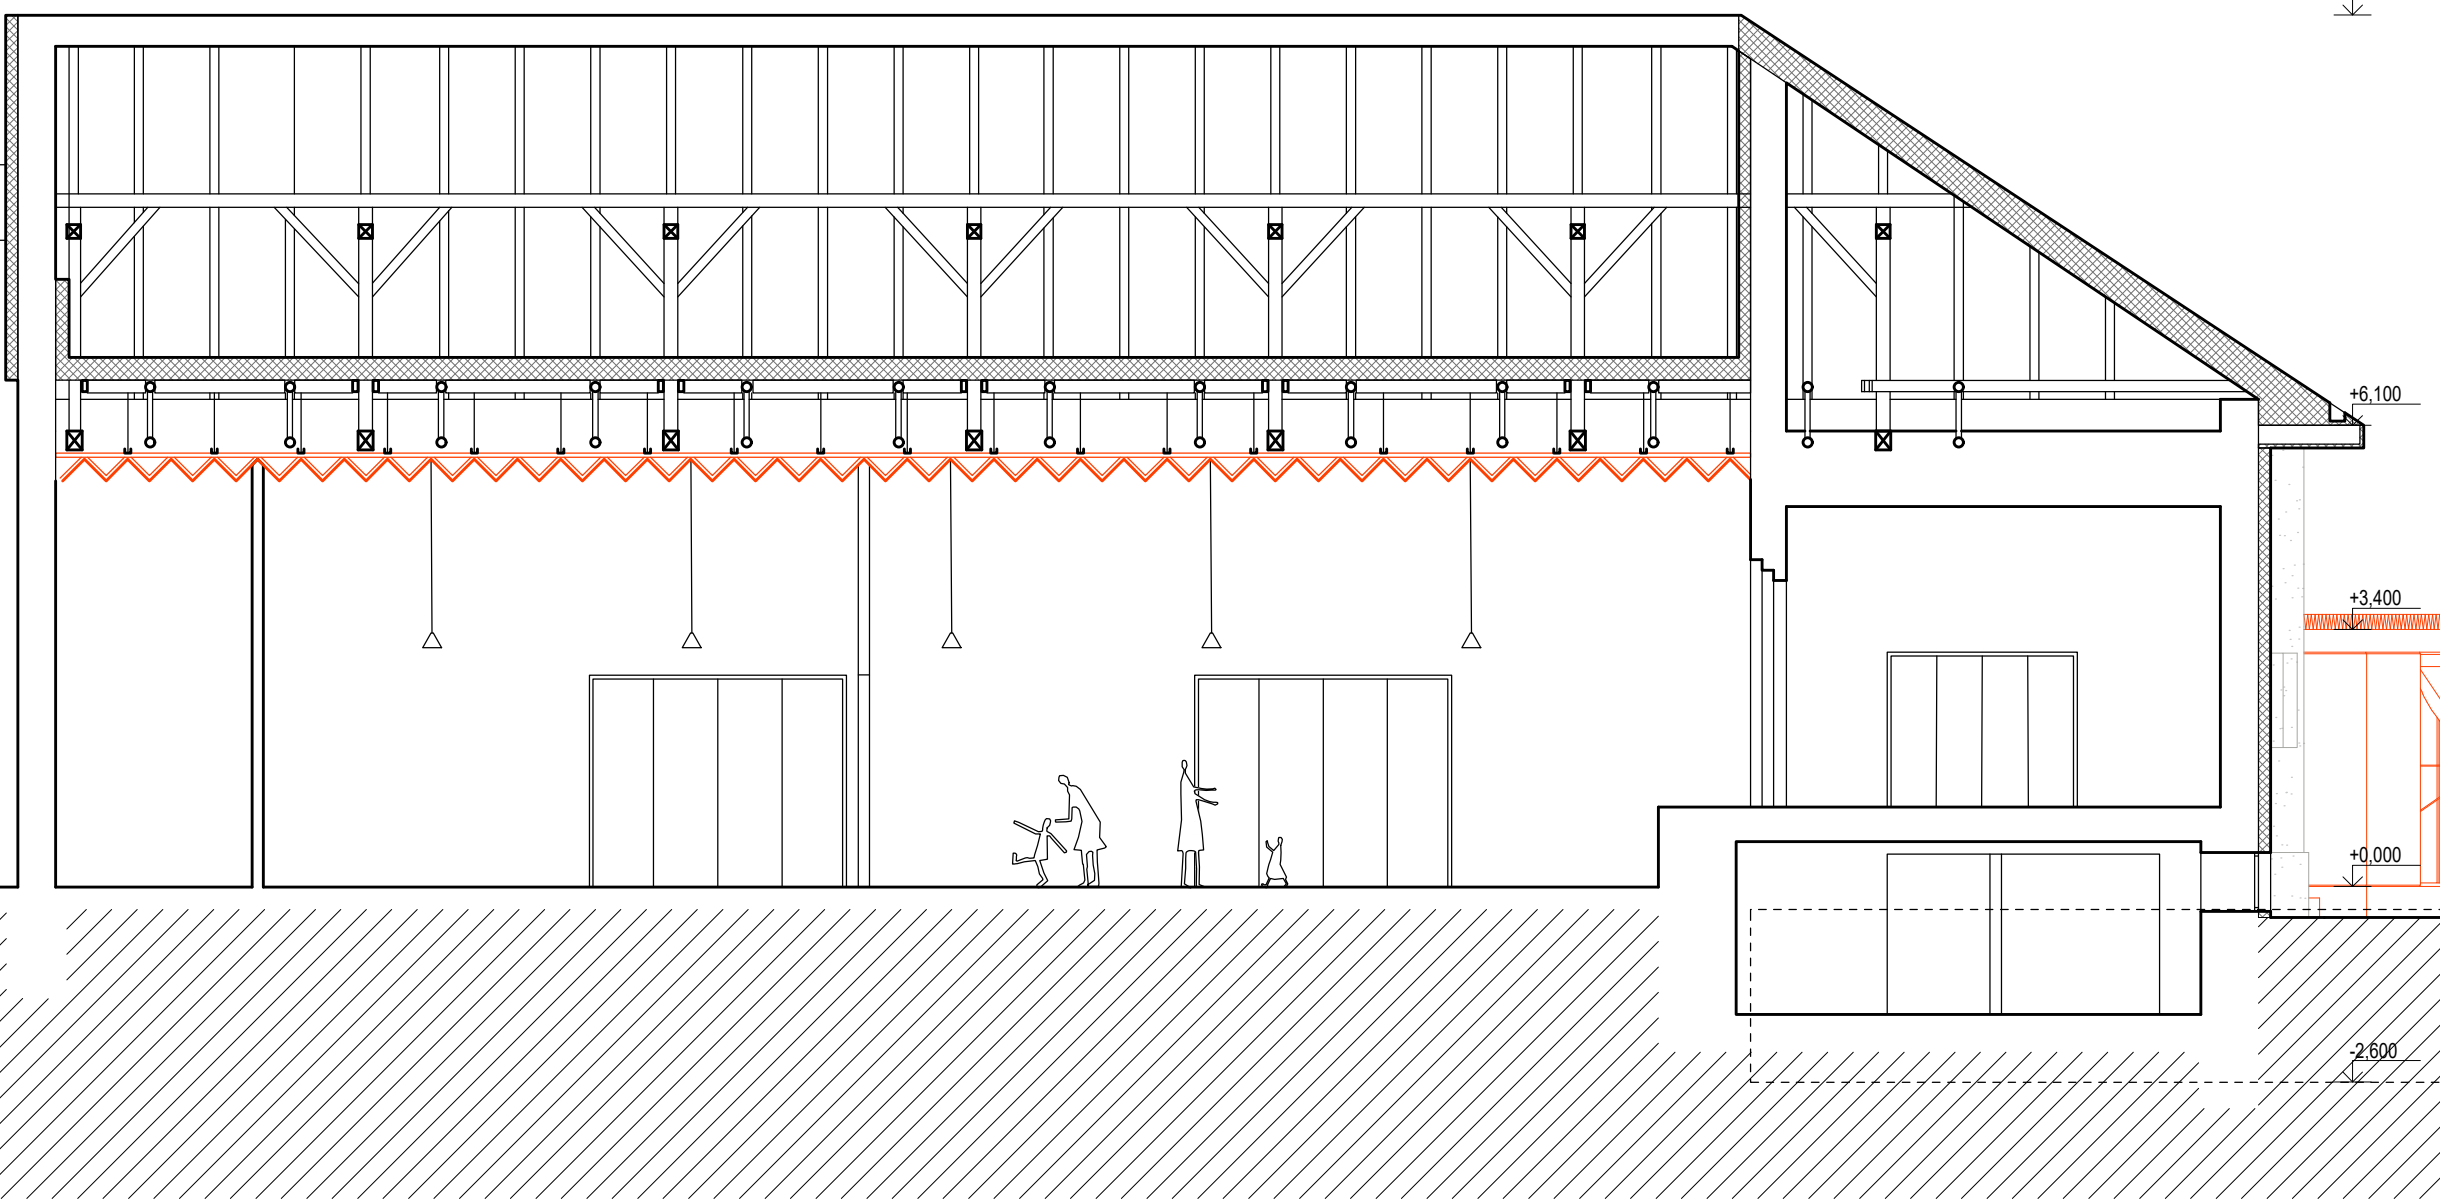


JIŽNÍ POHLED 1:100

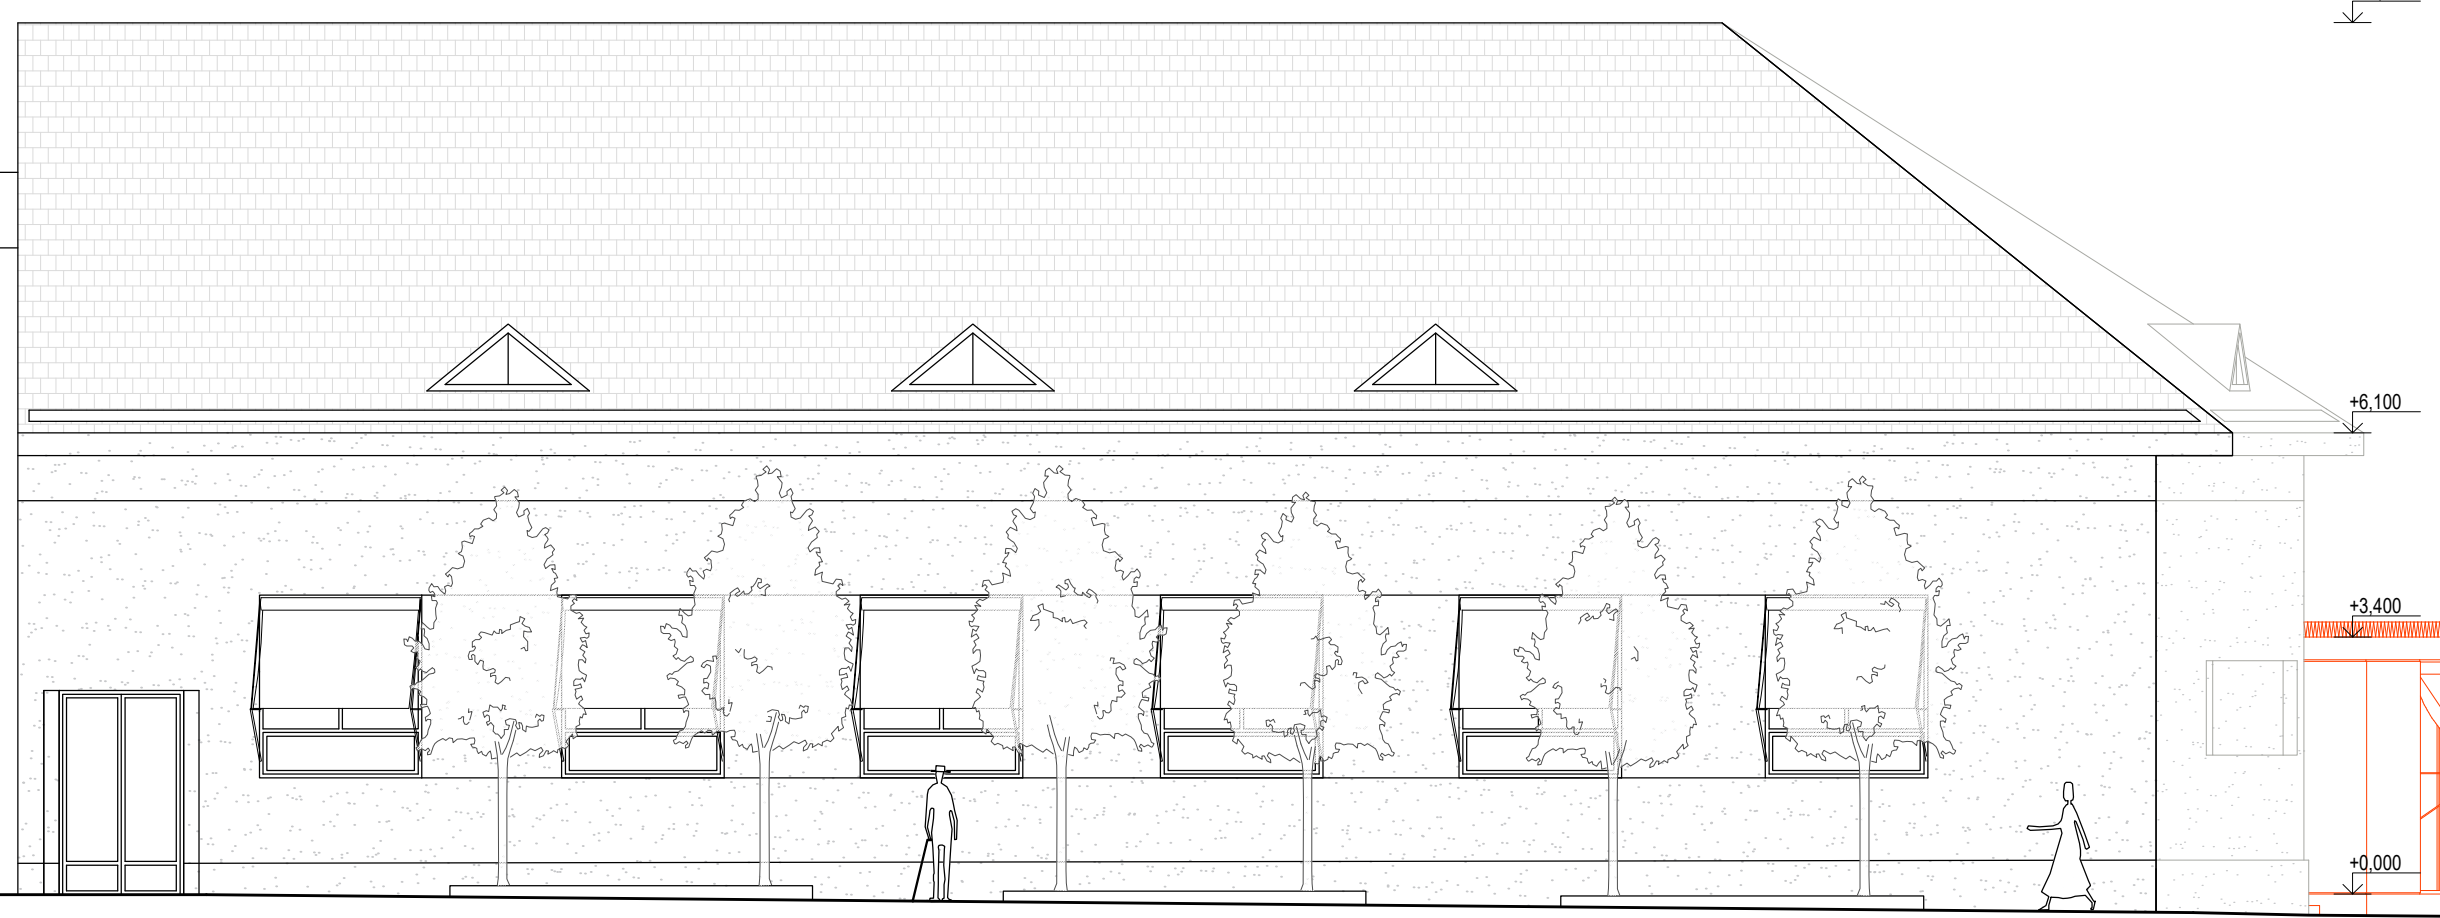

VIZUALIZACE DVŮR



SVISLÝ ŘEZ A-A 1:100

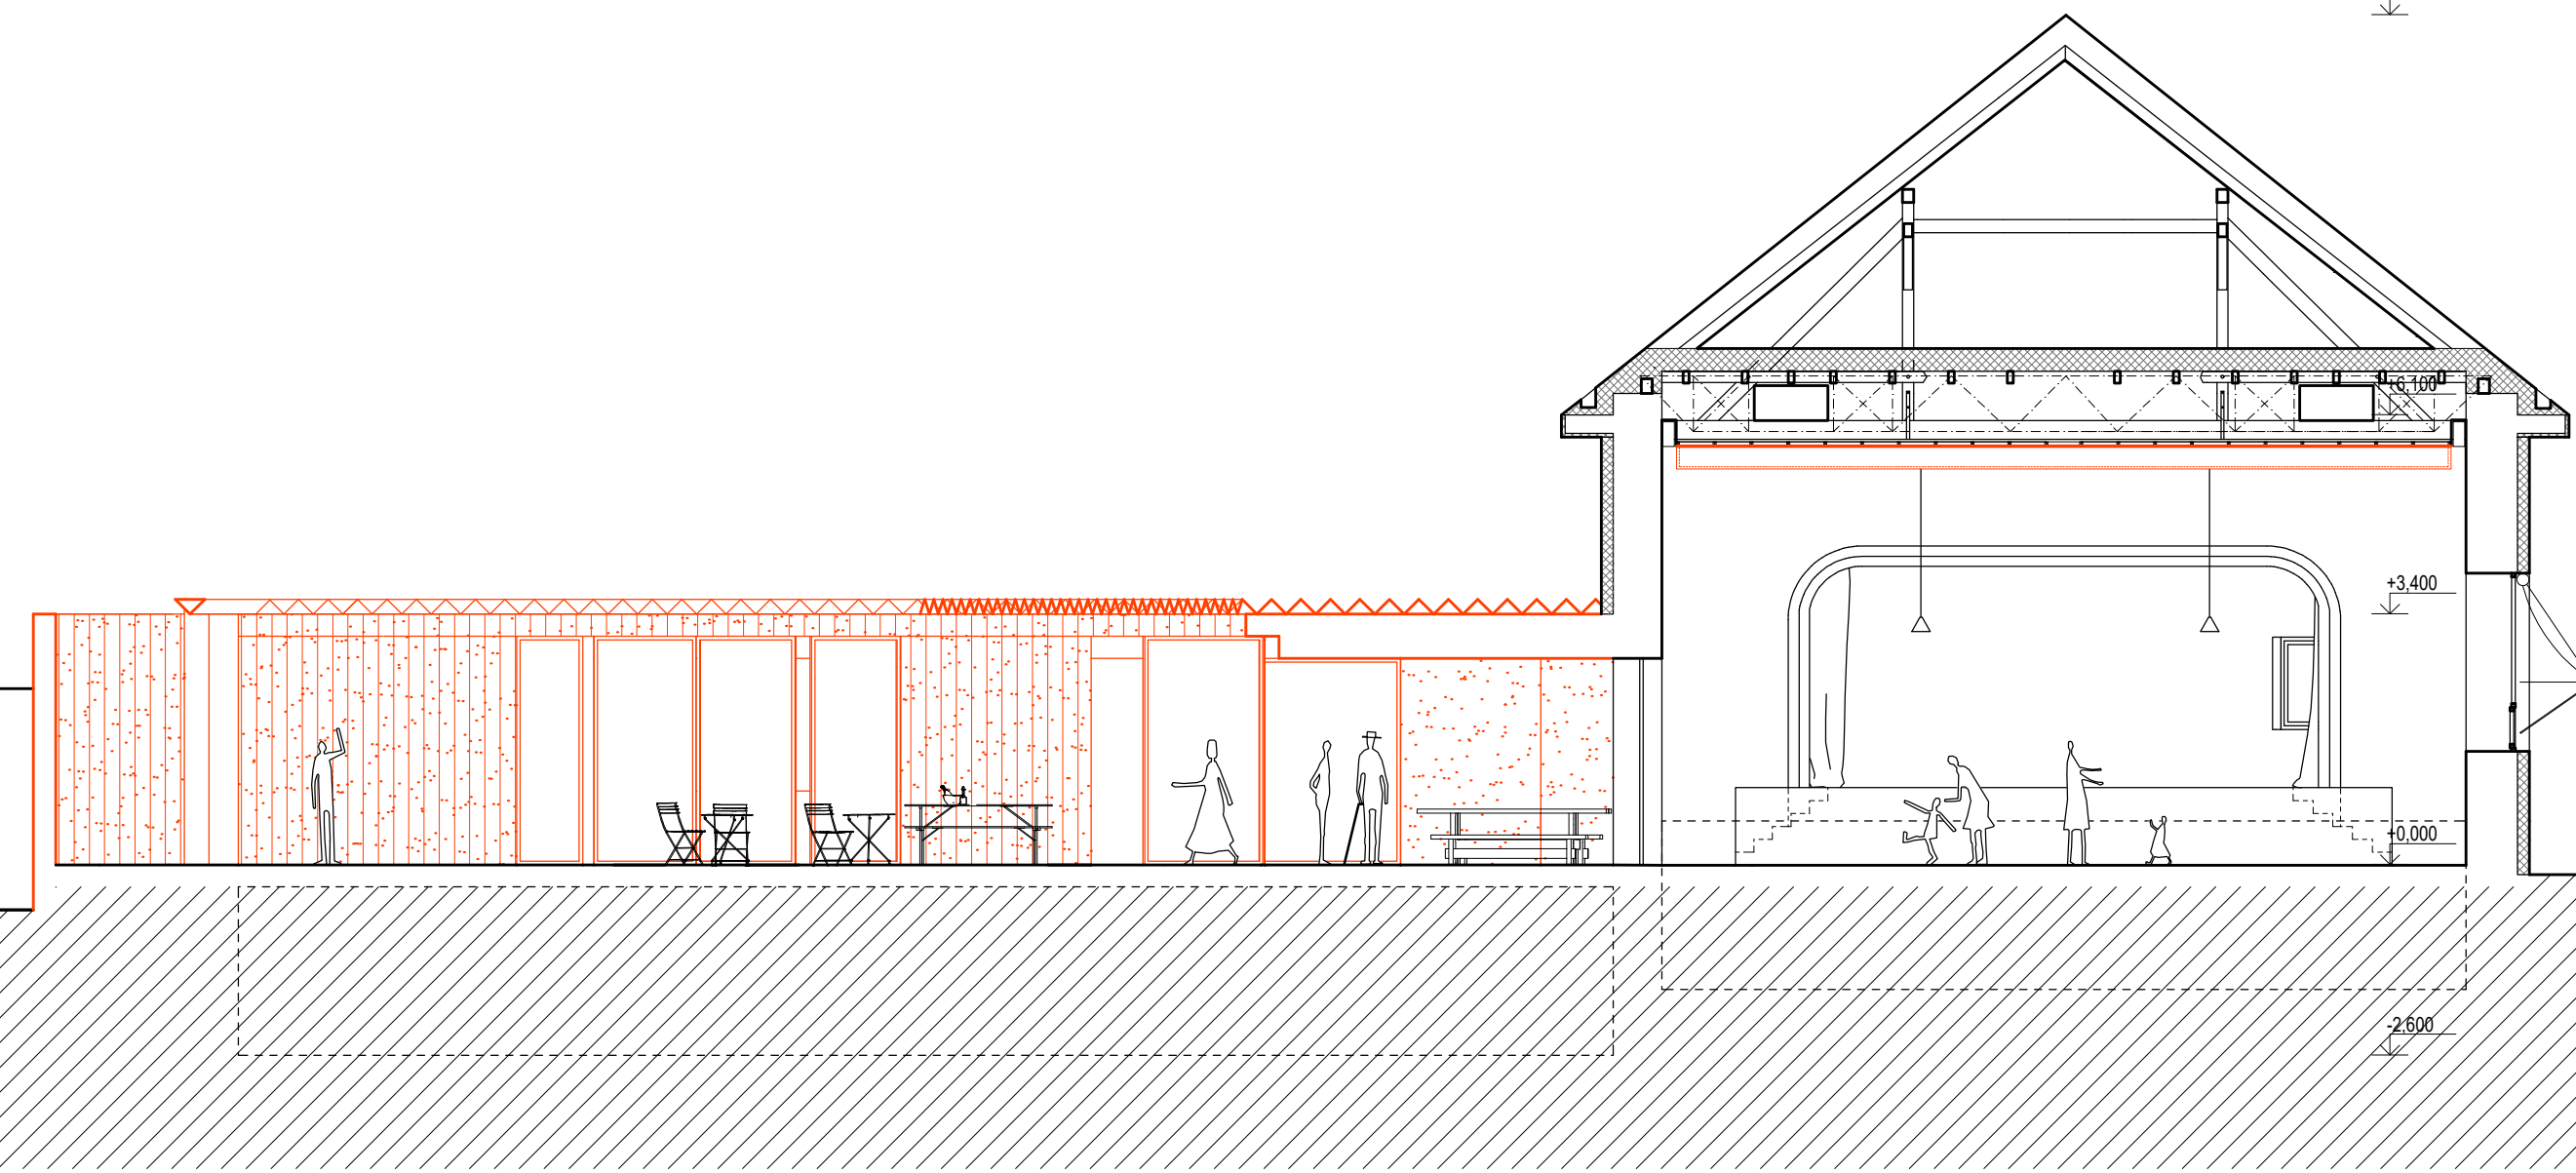

VÝCHODNÍ POHLED 1:100

