




OSVETOVÁ BESEDA , IVANKA PRI DUNAJI

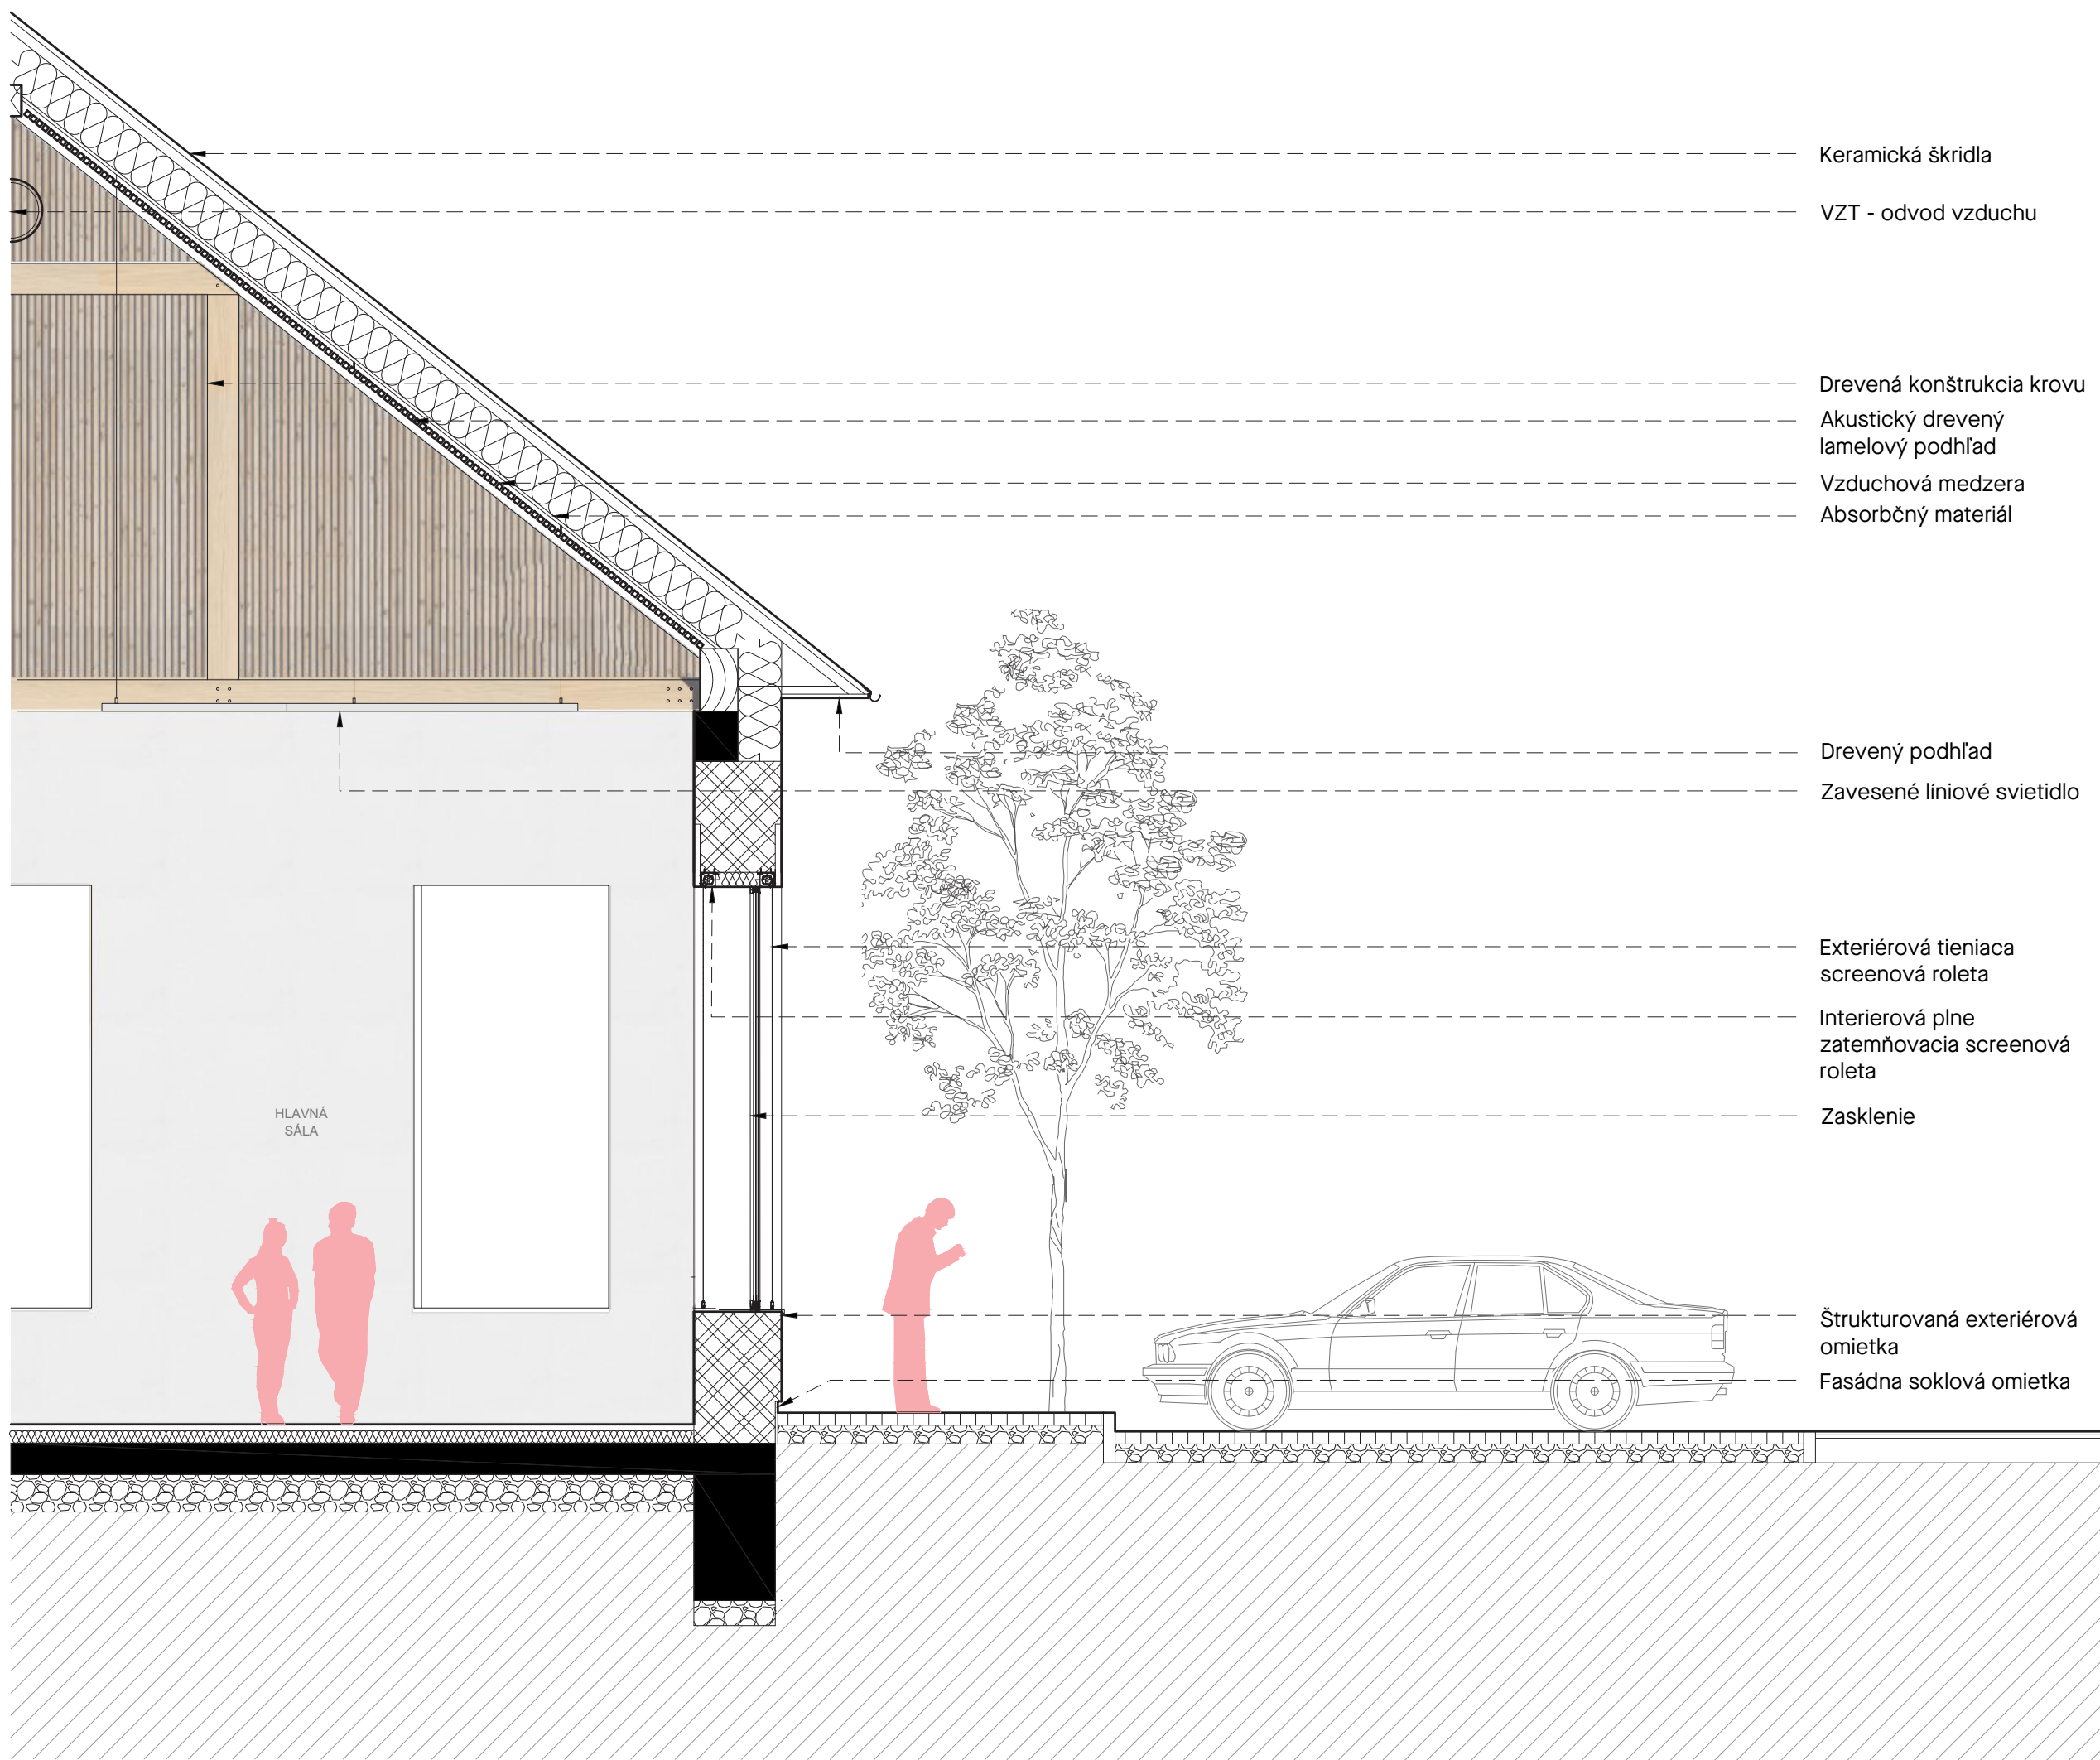


DETAIL FASÁDY M 1:50

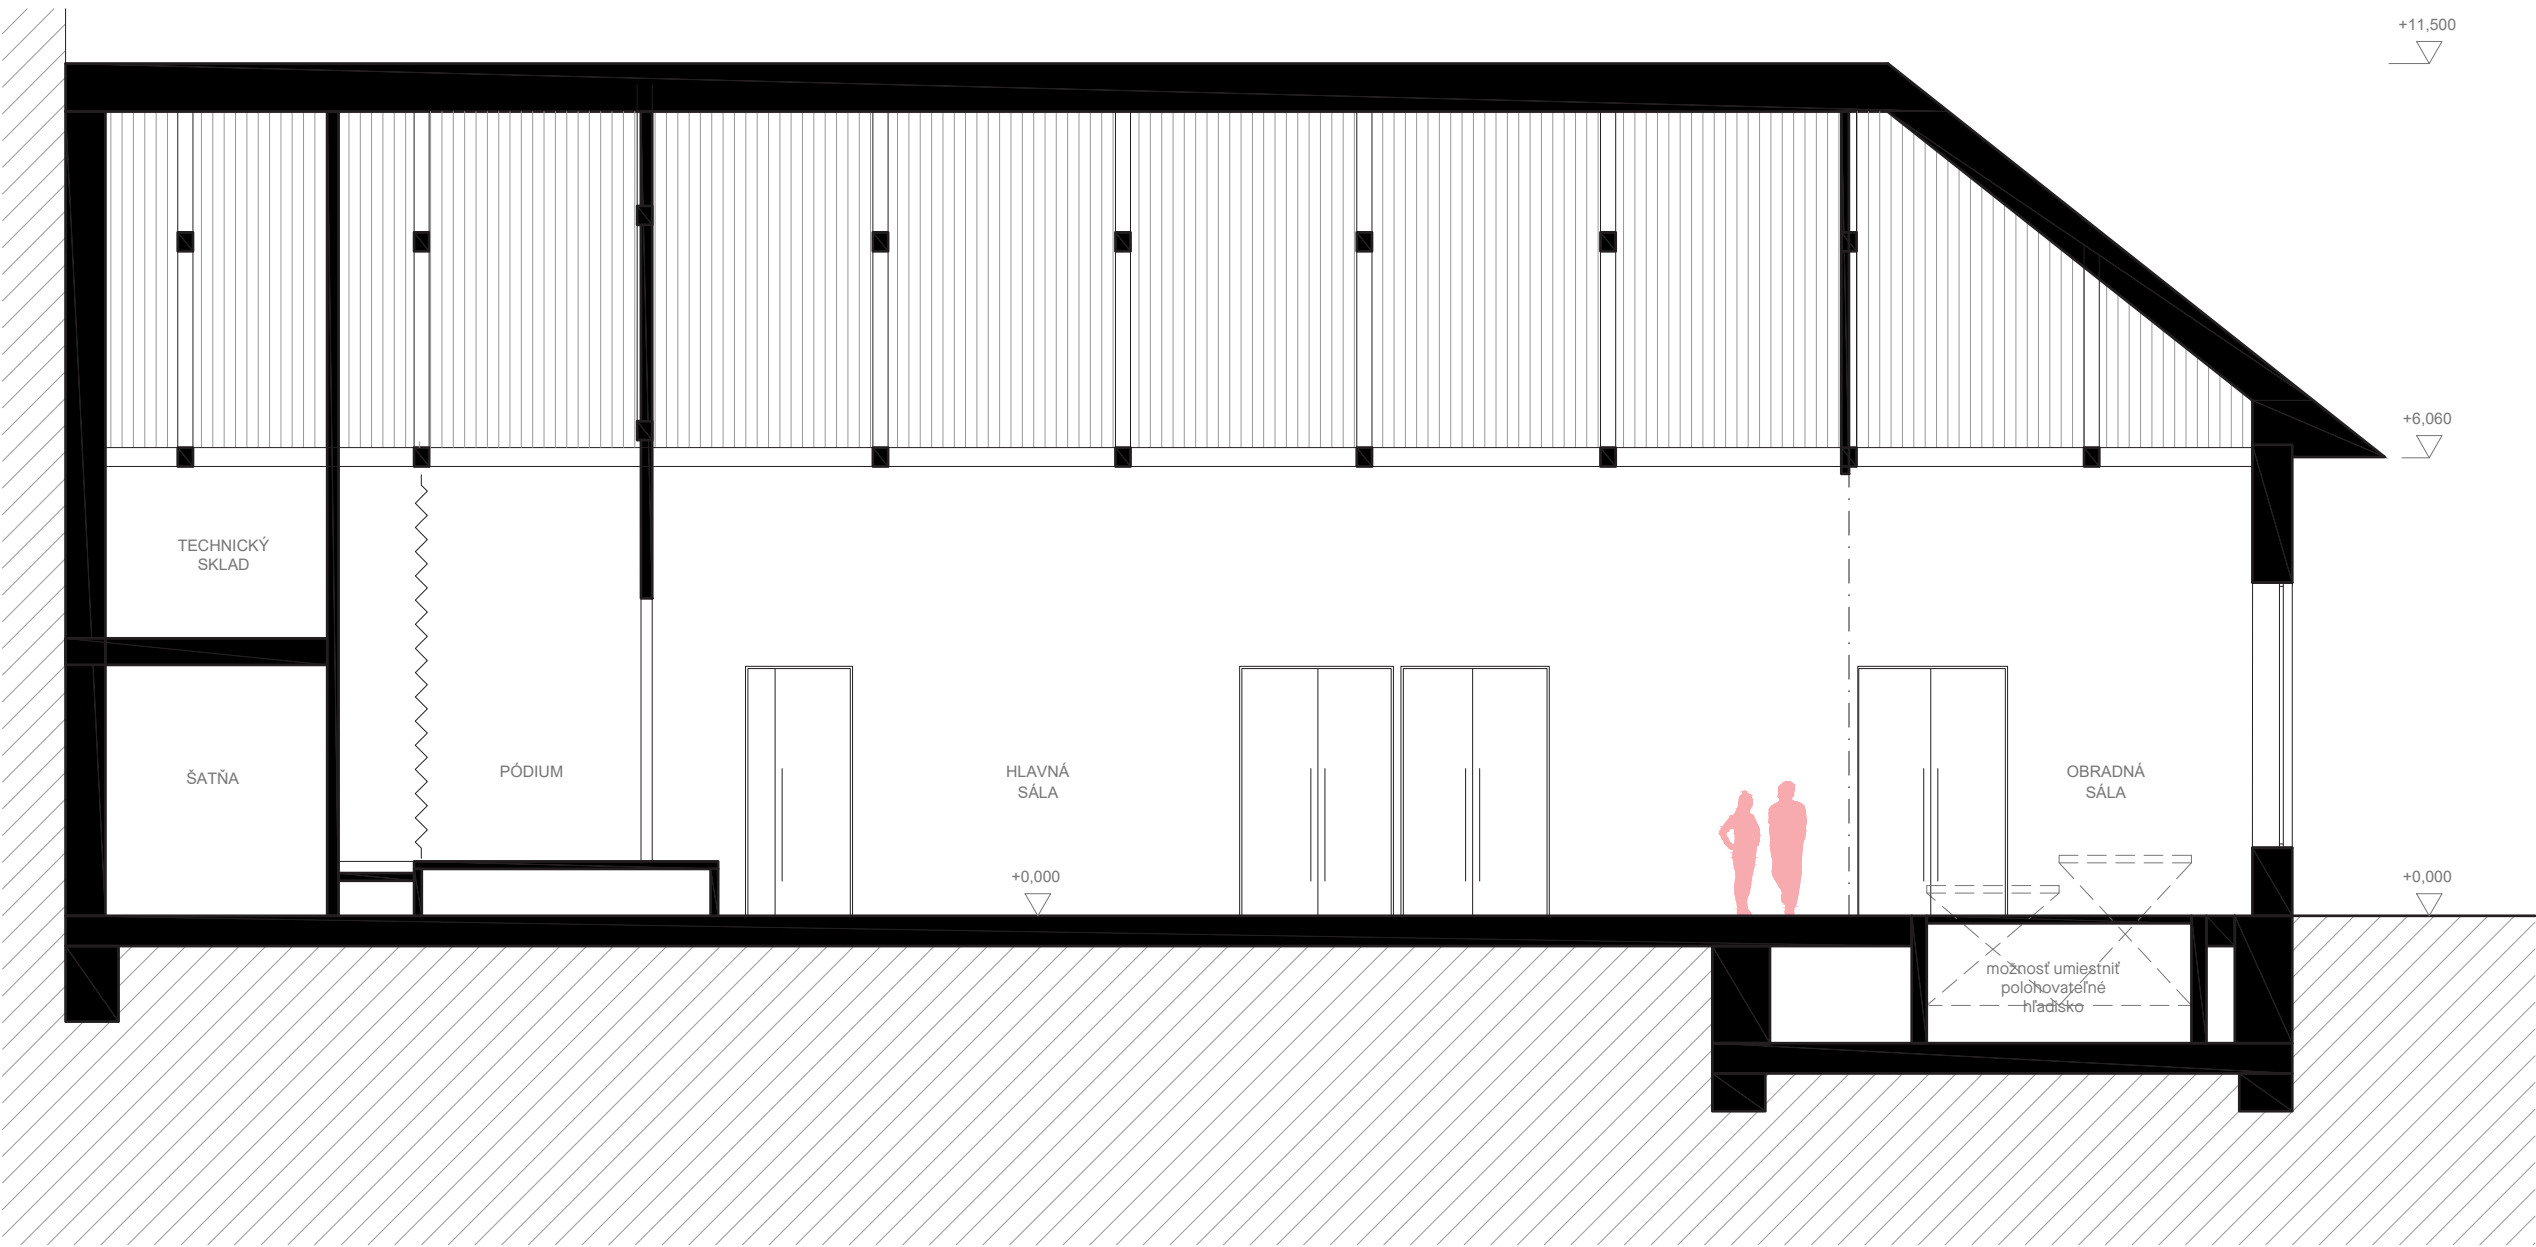

REZ SÁLOU B-B' M 1:100

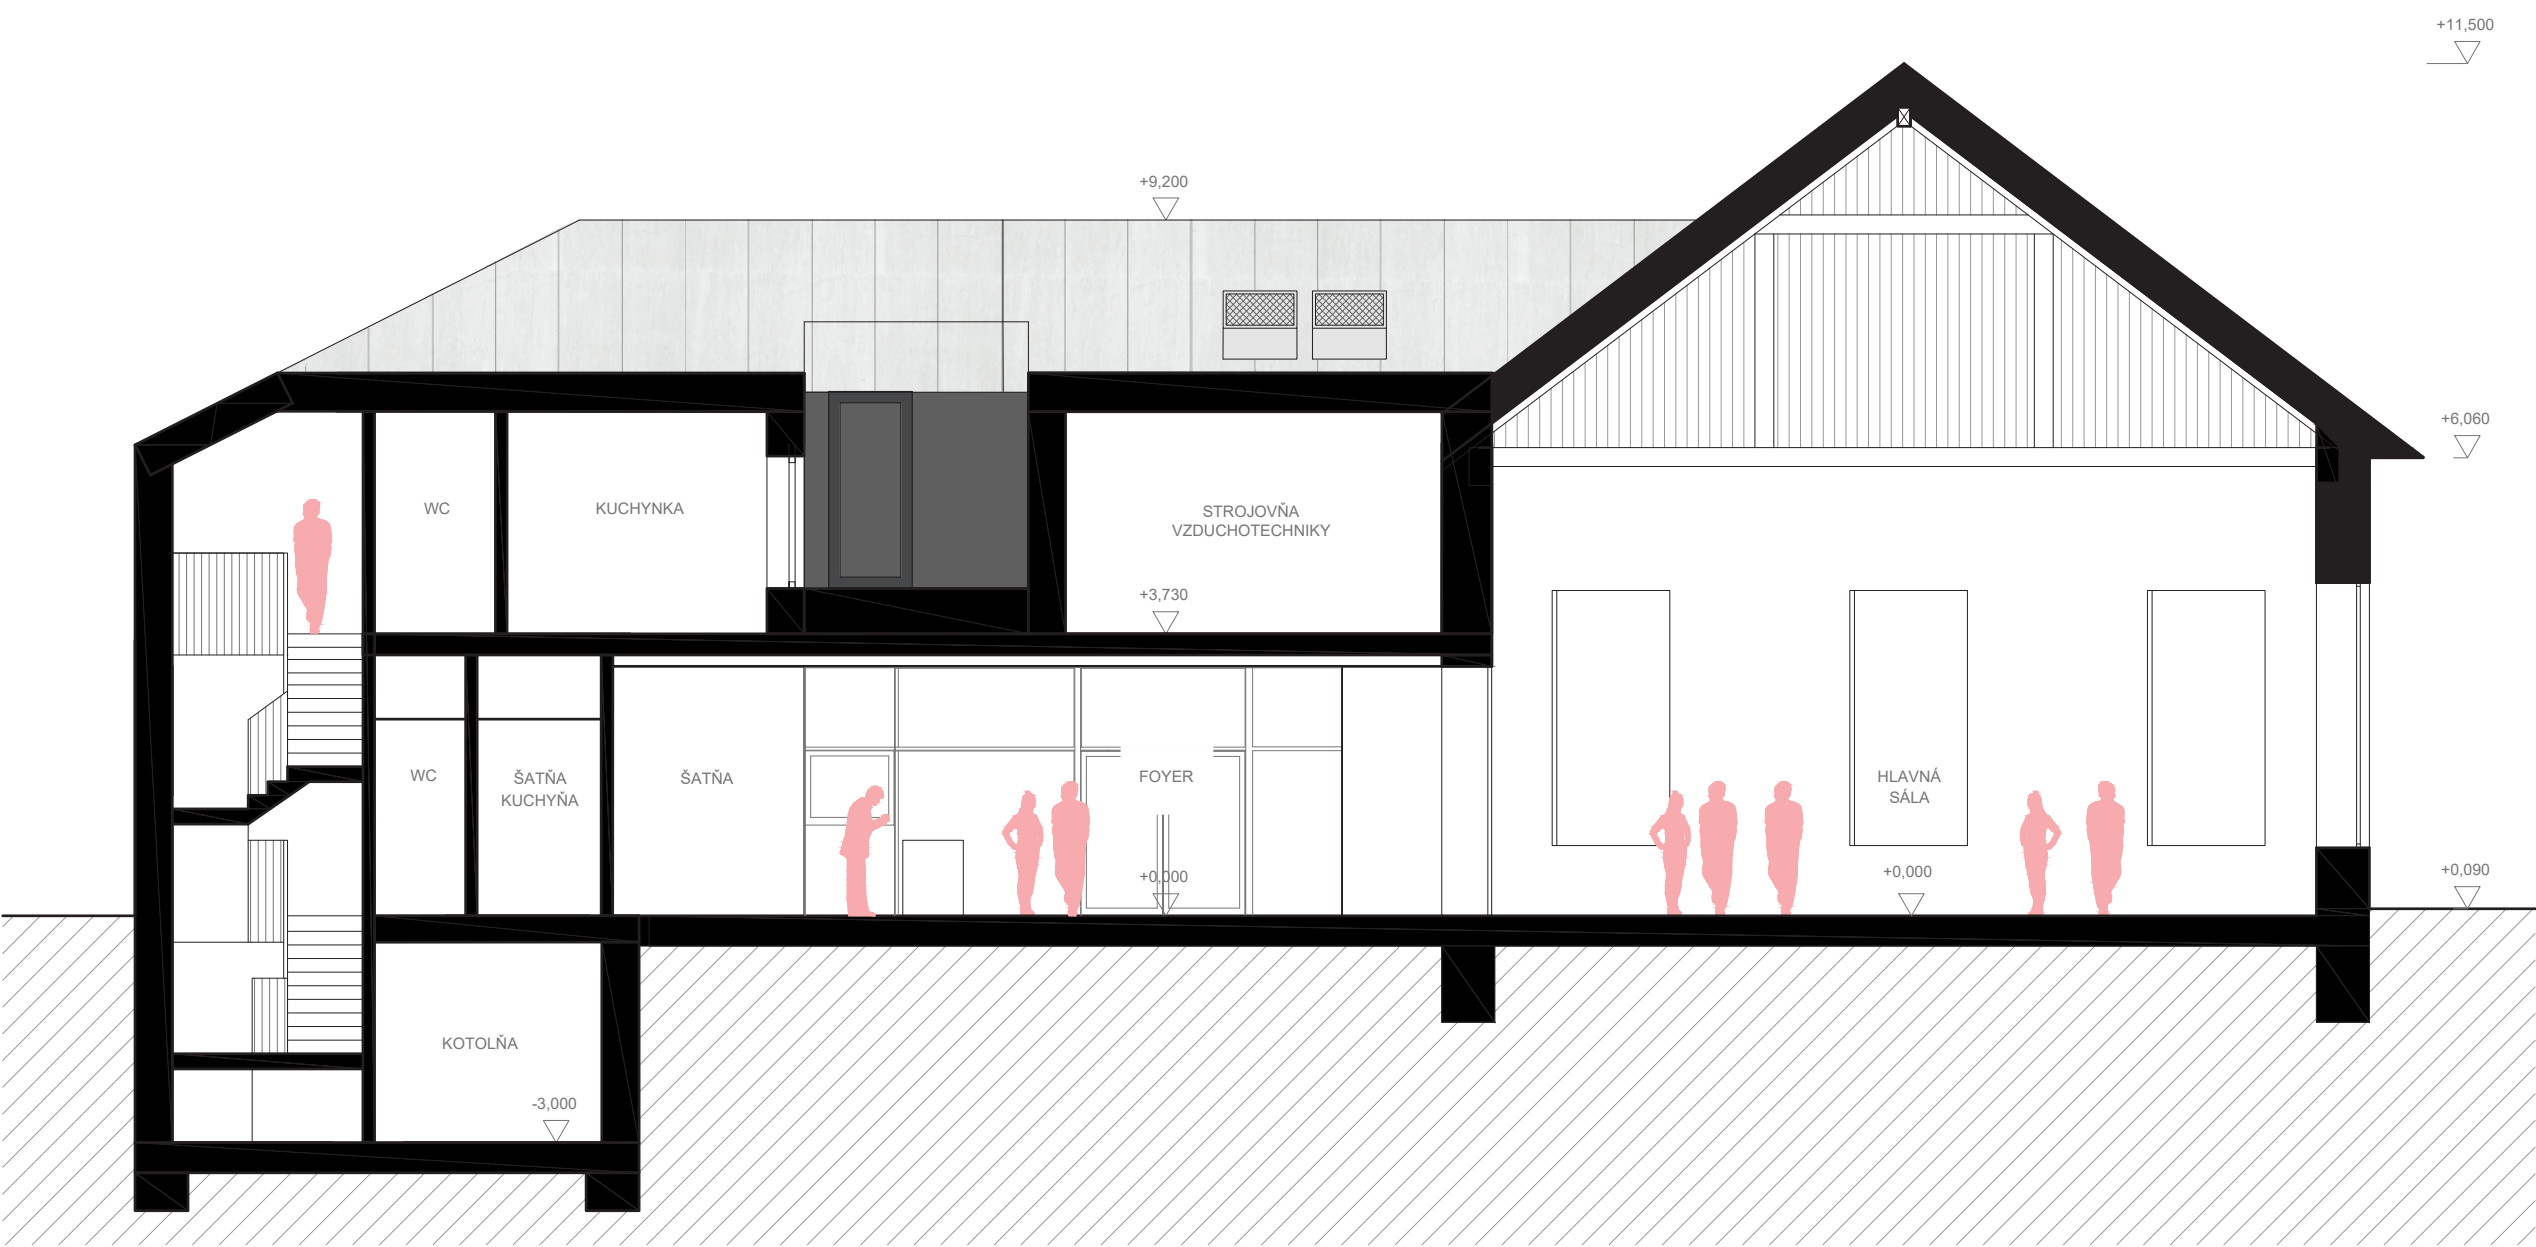

PRIEČNÝ REZ A-A' M 1:100

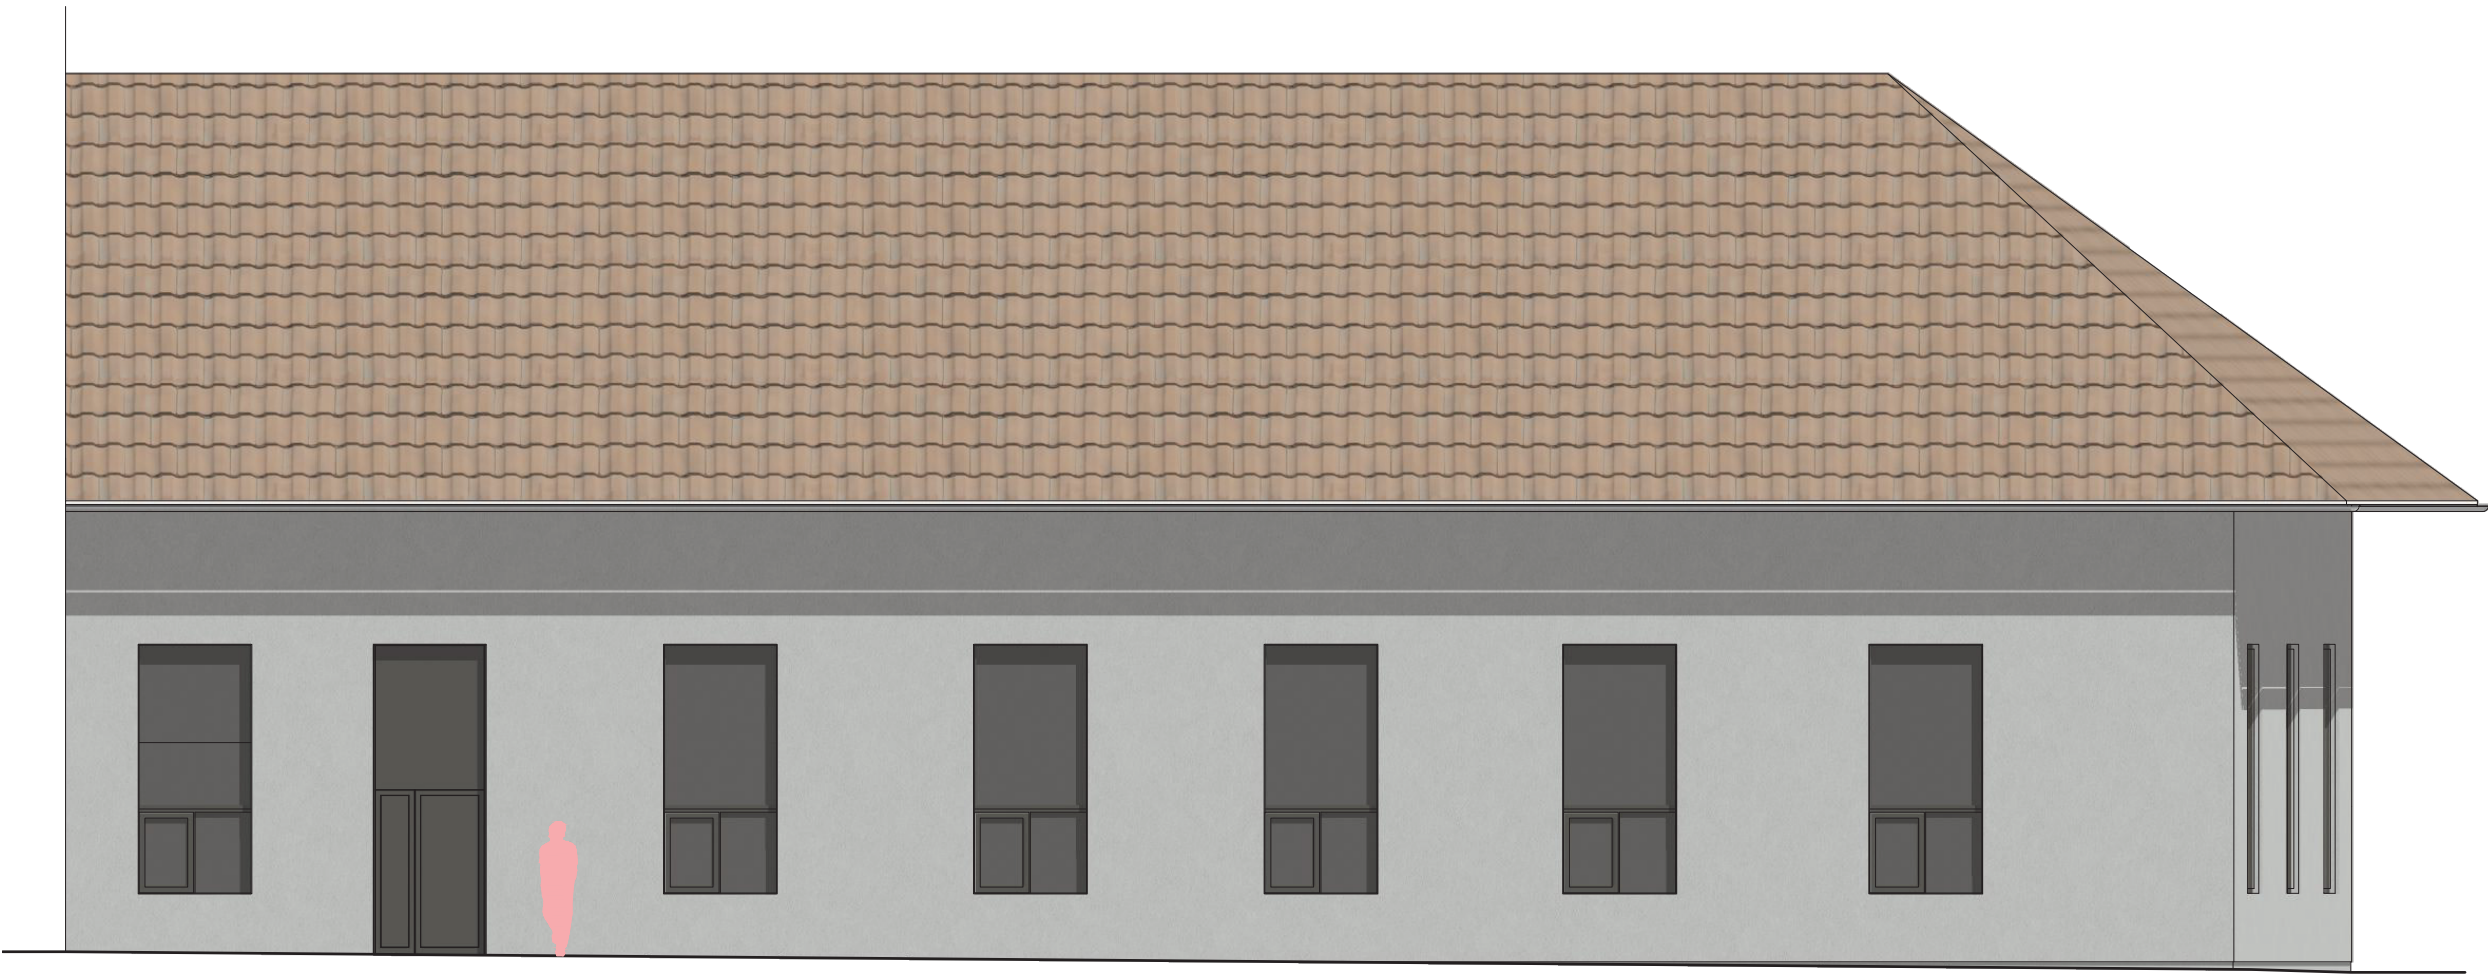

JUŽNÝ POHĽAD M 1:100



VÝCHODNÝ POHĽAD M 1:100