


# ROZVÁDZAČ R-P

---

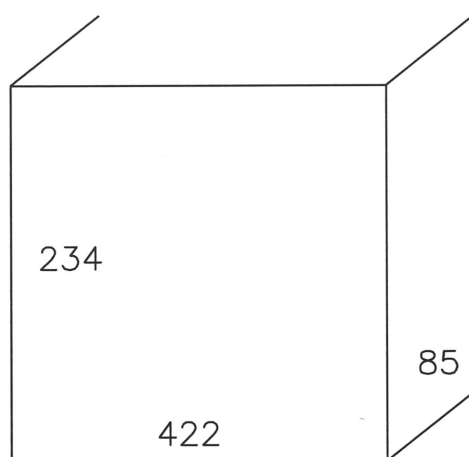

## TYPOVÝ ZAPUSTENÝ ROZVÁDZAČ "Z"

LEGRAND PRACTIBOX3 18 mod.

v x š x h = 234 x 422 x 85

PRÍVOD: SPODOM

VÝVODY: VRCHOM, SPODOM

PRI OTVORENÝCH DVERÁCH: IP30

PRI ZATVORENÝCH DVERÁCH: IP40

$I_k=10\text{kA}$

Napäťová sústava 3+N+PE 50Hz 230V/400V/TN-C-S

411 ochranné opatrenia v zmysle STN 33 2000-4-41/2007:

411.2 požiadavky na základnú ochranu

A.1 základná izolácia živých častí

A.2 zábrany alebo kryty

B.2 prekážky

B.3 umiestnenie mimo dosahu


411.3 požiadavky na ochranu pri poruche

411.3.1 ochranné uzemnenie a pospájanie

411.3.2 samočinné odpojenie pri poruche

411.3.3 doplnková ochrana - prúdový chránič

411.4 systém TN

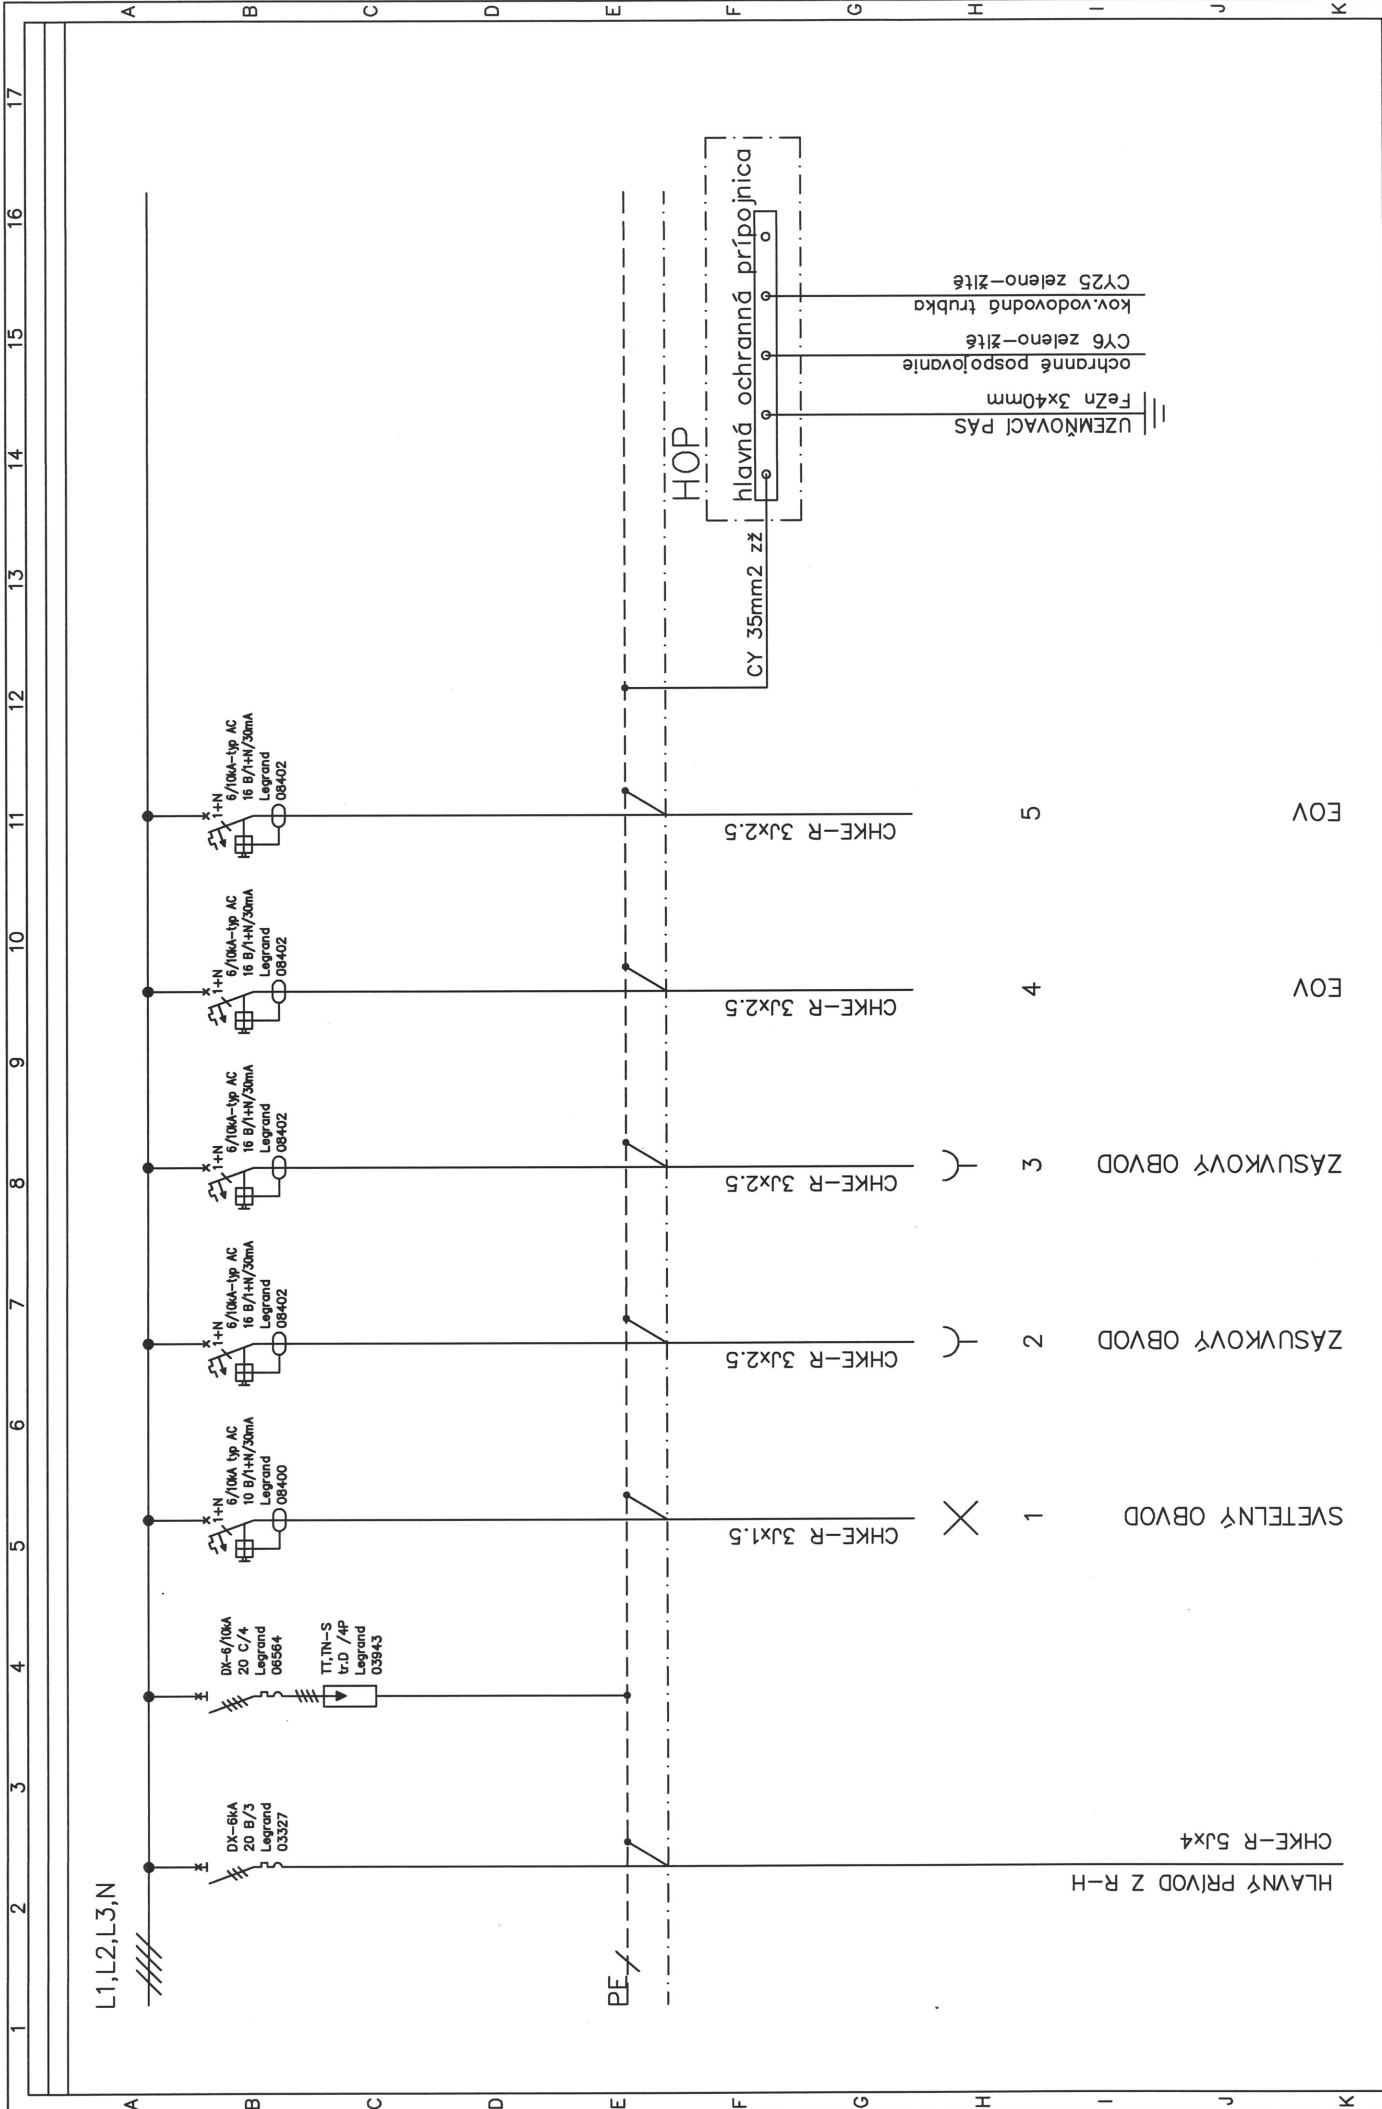

Vypracoval: Ferenczi	AKCIA: SPŠ J. Murgaša B. Bystřica –			Investor: SPŠ J.Murgaša,Hrubanova 6, Banská Bystrica	Zak.číslo:	A.K.: 2019/036	Listov. 2
Kontroloval: Leczkési	– kompletná rekonštrukcia objektov						
Dátum : 04.2019	– zníženie energetickej náročnosti						
Elektrická inštalácia				Obsah: Rozvážač R-P jednopolová schéma	Zmena/dátum:	V.č.: EL-11	List: 2
				eltec s.r.o. Sídlo: ul. Lada Novomeského 20, 946 03 Kolárovo Národná ul. 10, 946 01 Kolárovo IČO: 46 231 474, IČ DPH: SK20231413 Tel/Fax 035/690 43 27, mobil 0905/714 706			