

LEGENDA ZNAČENIA MATERIÁLOV (NAVRHOVANÉ KONŠTRUKCIE)

- KERAMICKÁ TEHLA HRÚBKY 250mm – HELUZ UNI 25 [375x250x238 mm] MUROVANÉ NA MALTU PRE TENKÉ ŠKÁRY
- **KONTAKTNÝ** ZATEPLOVACÍ SYSTÉM (KZS) BAUMIT S EPS (napr. ISOVER GREYWALL ; λd = 0,031 W/m.K, SILIKÓNOVÁ OMIETKA BAUMIT OPEN;
- **ŽELEZOBETÓN**, BETÓN PREDPÍS. TRIEDY A VYSTUŽENÉ PODĽA PD STATIKA
- TEPELNÁ IZOLÁCIA Z EPS
- TEPELNÁ IZOLÁCIA Z XPS

REZ A -A

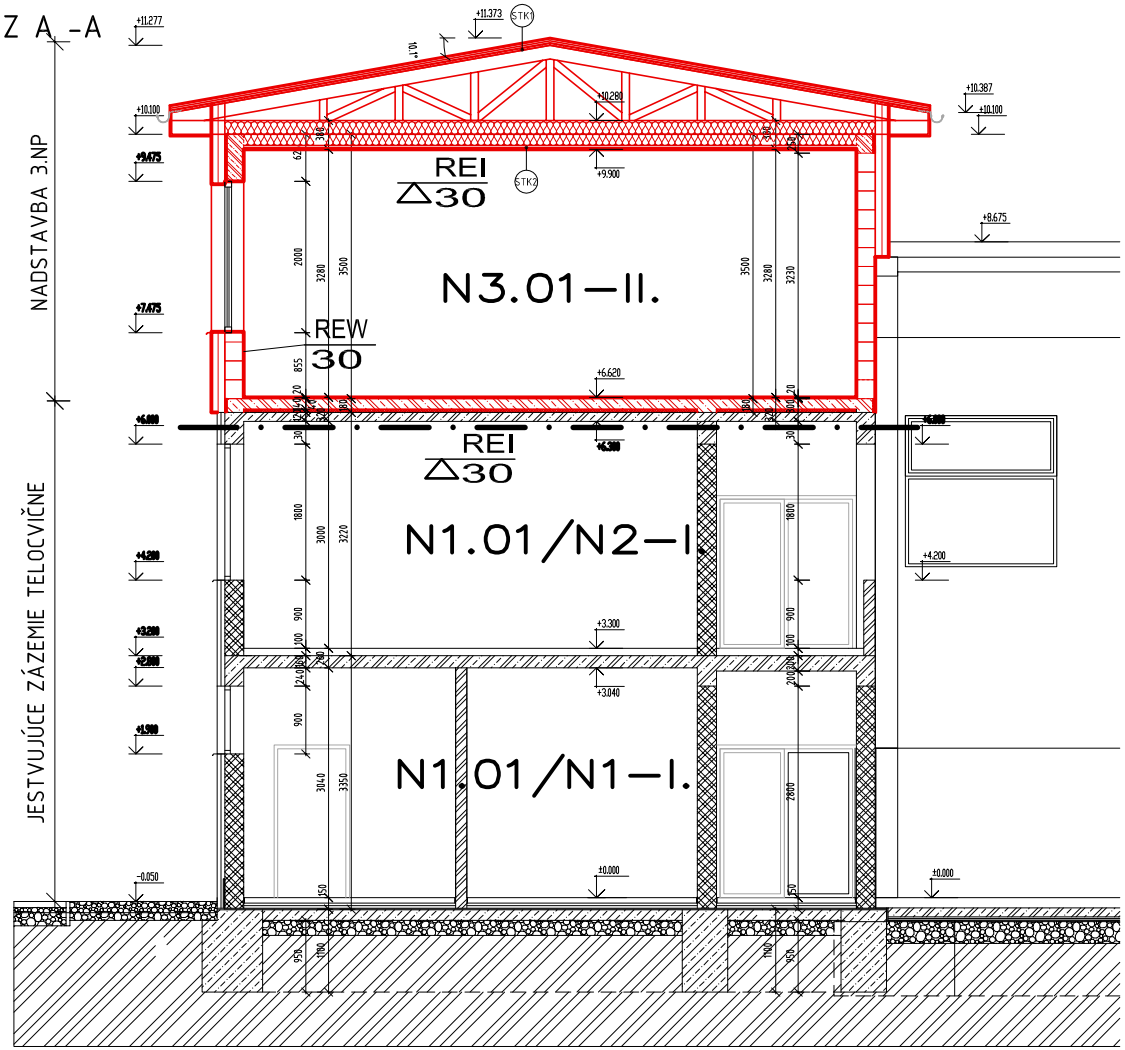

SKLADBY STREŠNÝCH KONŠTRUKCIÍ

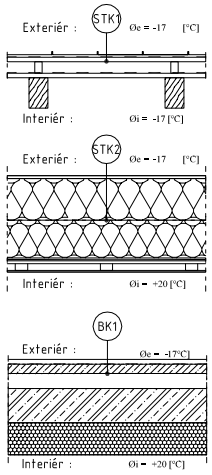

Stk1 – FALCOVANÁ STREŠNÁ KRYTINA LINDAB SEAMLINE

- FALCOVANÁ KRYTINA LINDAB SEAMLINE ALU MAT HR. 0,7 MM
- SEPARAČNÁ VRSTVA ISOCELL OMEGA DRAINY HR.7,5 MM
- LAŤOVANIE 100/40 Z DOSÁK HR. 400 MM
- KONTRALATA 40/60MM -VETRANÁ VZDUCH. MEDZERA HR. 60 MM
- POISTNÁ FÓLIA DELTA-FOXX PLUS [DÖRKEN] HR. -MM
- DREVENÉ DEBNENIE Z DOSÁK MIN. HR. 25MM HR. 25 MM
- DREVENÝ VÄZNÍK

Stk2 – STREŠNÁ KONŠTRUKCIA INT./ EXT PODKROVIE III.NP

- 1.VRSTVA TI MV UNIFIT033, λd=0,033W/m.K HR. 180 mm
- 2.VRSTVA TI MV UNIFIT033, λd=0,033W/m.K HR. 150 mm
- PAROZÁBRANA DELTA-REFLEX PLUS [DÖRKEN] HR.- mm
- SDK PODHĽAD, POŽIARNY SDK RF(DF) 15mm, REI 30

PL1-PL2

- KERAMICKÁ GRESSOVÁ DLAŽBA HR. 20 MM
- CEMENT. FLEXIBIL. LEPIDLO
- TEKUTÁ HYDROIZOLÁCIA 2 VRSTVY HR. 1,5 MM
- CEMENTOVÝ POTER (CCA 1,5-3% SPÁD HR. 40-70 MM
- TI DOSKY XPS λd=0,033W/m.K HR. 80 MM
- ŽELEZOBETÓNOVÁ STROPNÁ KONŠTRUKCIA HR. 180 MM
- TI DOSKY XPS λd=0,033W/m.K HR. 170 MM
- VÝSTUŽNÁ VRSTVA KZS STAROPEN+MRIEŽKA STARTEX HR. 8 mm
- TENKOVRSTVÁ SILIKÓNOVÁ OMIETKA [BAUMIT] SILIKONTOP

P7 – KERAMICKÁ INTERIER. SKLADBA PODLAHY NA II. NP

- KERAMICKÁ DLAŽBA PODĽA VÝB. INVESTORA HR. 15 MM
- FLEXIBILNÁ LEPIACA MALTA NA DLAŽBU HR. 5MM
- ŽB NOSNÁ STROPNÁ KONŠTRUKCIA HR. 140 MM
- DOSKY Z PODLAH. EPS NEOFLOOR 150 λd=0,031 W/m.K HR. 40 MM
- ŽB NOSNÁ STROPNÁ KONŠTRUKCIA HR. 120 MM
- PENETRAČNÝ NÁTER + VÁPENNOCEMENTOVÁ OMIETKA HR. 10 MM

P8– PVC VYNIL INTERIER. SKLADBA PODLAHY NA II. NP

- PVC VYNILOVÁ PODLAHA PODĽA VÝB. INVESTORA HR. 2 MM
- DISPERZNÉ LEPIDLO PRE PODLAHOVÉ PVC HR. 1 MM
- NIVELAČNÝ POTER BAUMIT NIVELLO HR. 17 MM
- ŽB NOSNÁ STROPNÁ KONŠTRUKCIA HR. 140 MM
- DOSKY Z PODLAH. EPS NEOFLOOR 150 λd=0,031 W/m.K HR. 40 MM
- ŽB NOSNÁ STROPNÁ KONŠTRUKCIA HR. 120 MM
- PENETRAČNÝ NÁTER + VÁPENNOCEMENTOVÁ OMIETKA HR. 10 MM

PROTIPOŽIARNA BEZPEČNOSŤ STAVBY

ZODPOVEDNÝ PROJEKTANT	Staráček Marián
VYPRACOVAL	Staráček Marián
KONTROLOVAL/KOORDINÁTOR	ING. CHOVAN MARIÁN / ING. L. NOGA

SaPO
Projekty Sanity a Požiarnej Ochrany
Závodská cesta 4 010 01 Žilina
Tel: +421911645451 mobil: 0903/645 451
Tel: 041/723 48 07 e-mail: sapo@staracek.sk

VÝTLAČOK: 1

INDEX	DÁTUM	POPIS	VYPRACOVAL

± 0.000 = 434,800m.n.m

PROJEKT PRE STAVEBNÉ POVOLENIE

GENERÁLNY PROJEKTANT: **SKELETING, s.r.o.**
Hollého 371/31 Mobil: +421 948 698272
010 01 Žilina Email: durica@skeleting.sk

HLAVNÝ INŽ. PROJ.:	ZODP.PROJEKTANT:	VYPRACOVAL:	STAVEBNÉ KONŠTRUKCIE
ING. CHOVAN MARIÁN	ING. CHOVAN MARIÁN	ING. LUKÁŠ NOGA	

STAVEBNÍK: OBEC TURIE, ul. HLAVNÁ č.214, 013 12 TURIE	FORMÁT:	2 A4
MIESTO STAVBY: ZÁKLADNÁ ŠKOLA, 013 12 TURIE	DÁTUM:	06/2021
STAVBA: TELOCVIČŇA s.č. 605, NADSTAVBA A STAVEBNÉ ÚPRAVY	PROJ.STUP.:	PSP+RP
	Č.ZÁKAZKY:	
	ARCH.ČÍSLO:	
OBSAH PD: REZ A - A	MIERKA: 1:100	Č. VÝKR.: 05.00